

Eig:


L250-0050.01

Guðjón Ingólfsson
HRAFMAN DRÖMUR
Ónefnd gata nr. 5

1:100

AFSTÖÐUMYND

1:500

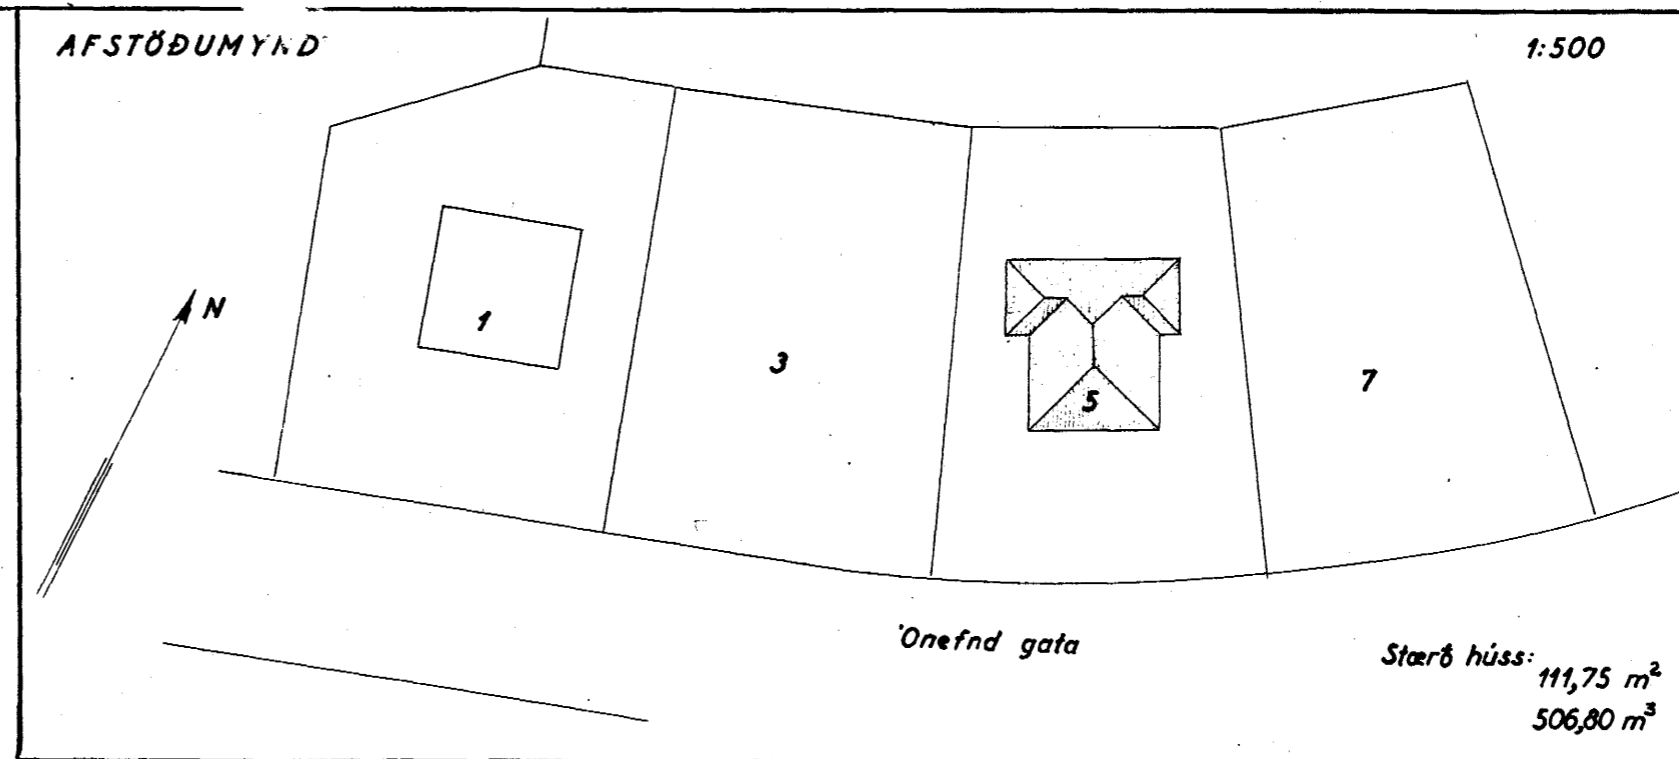


Björn Ólafsson Arkitekt


Skr. 24/10 '58

HÚSAMÍÐAMEISTARI:


Emar Sigurdsson
MÜRARAMEISTARI:

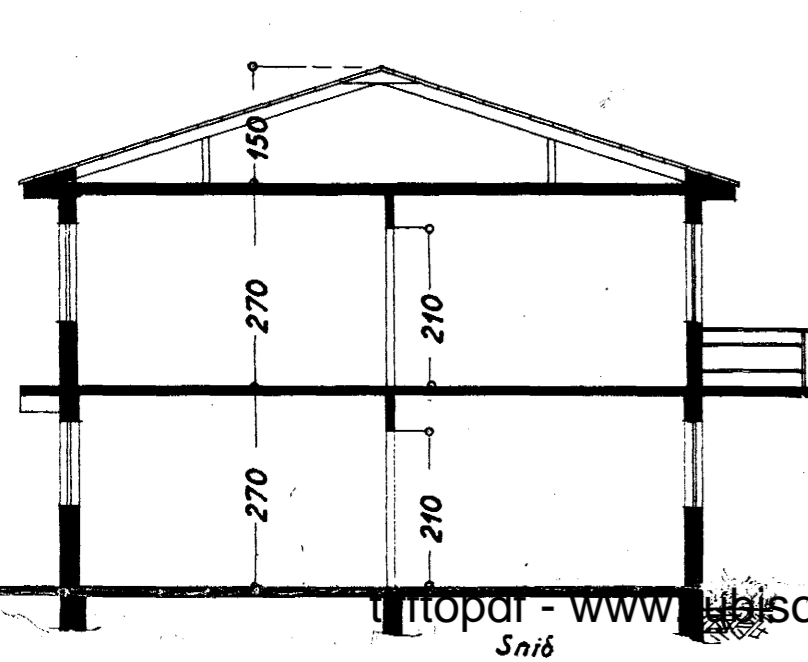


Snib

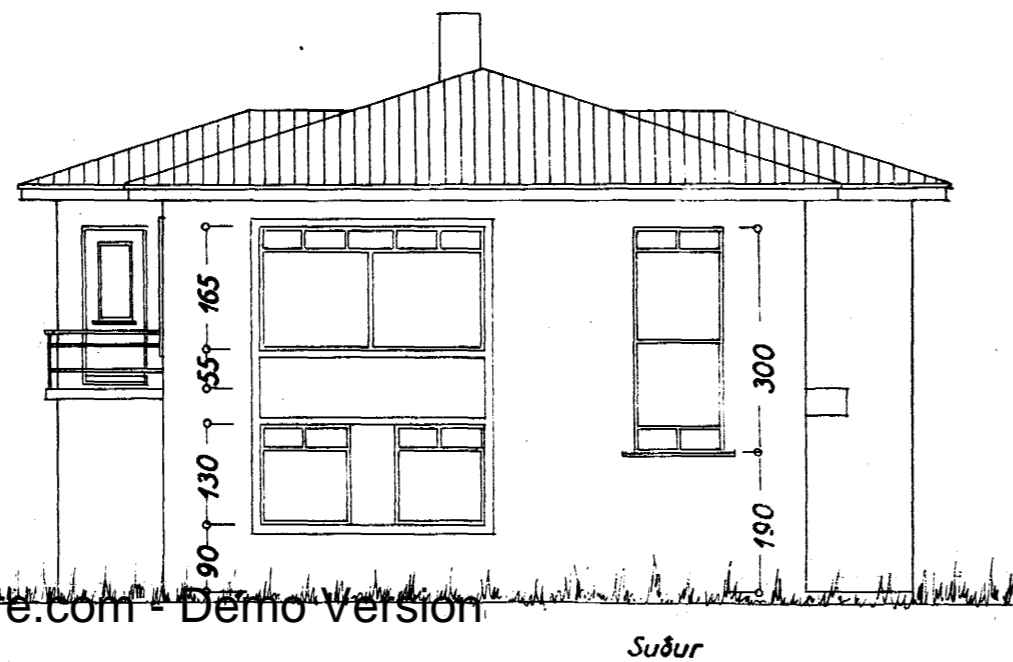


Suður

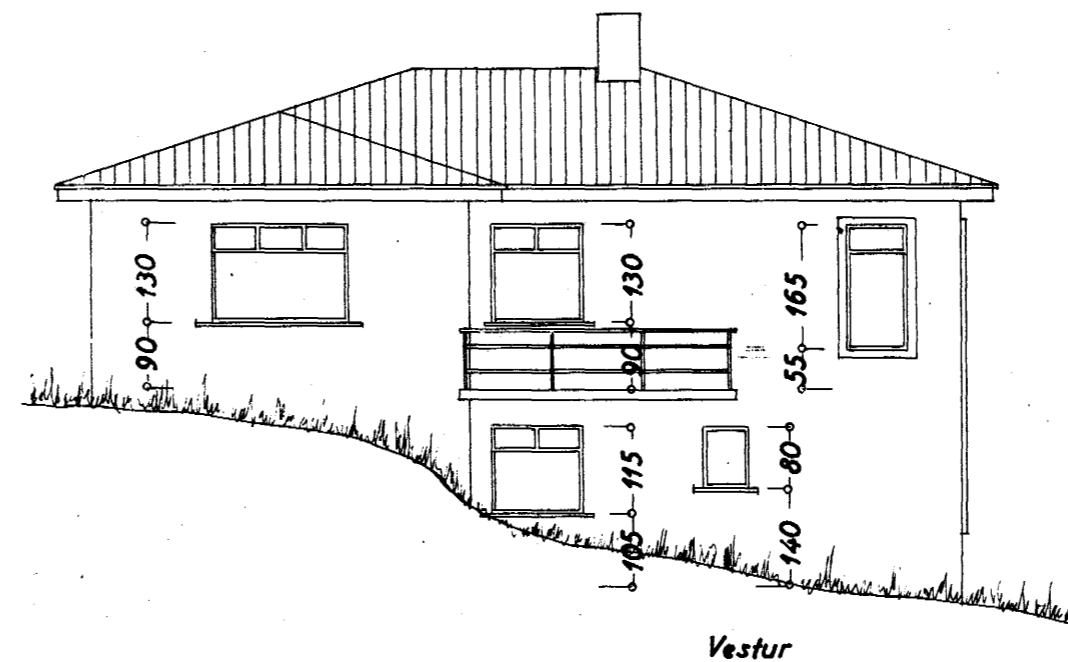


Vestur

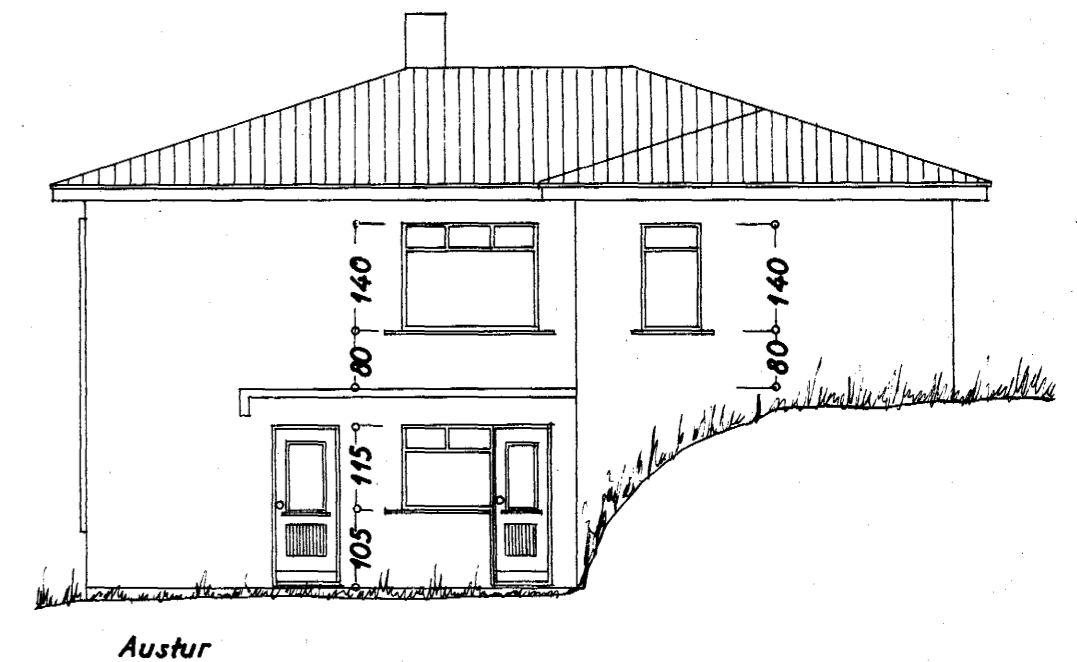


Austur

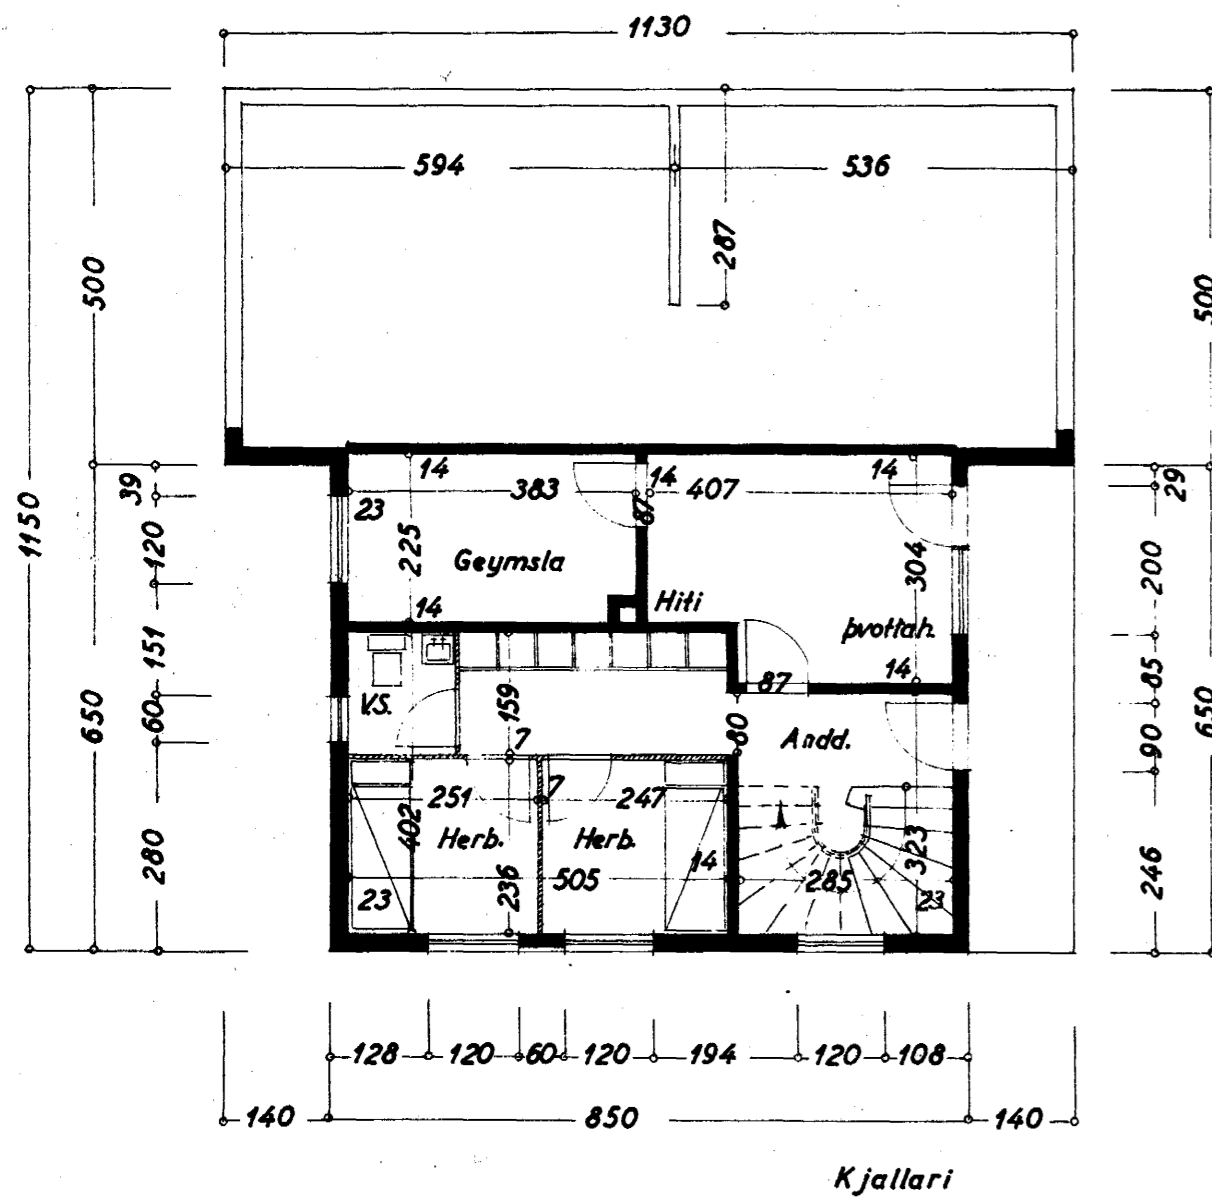

Kjallari

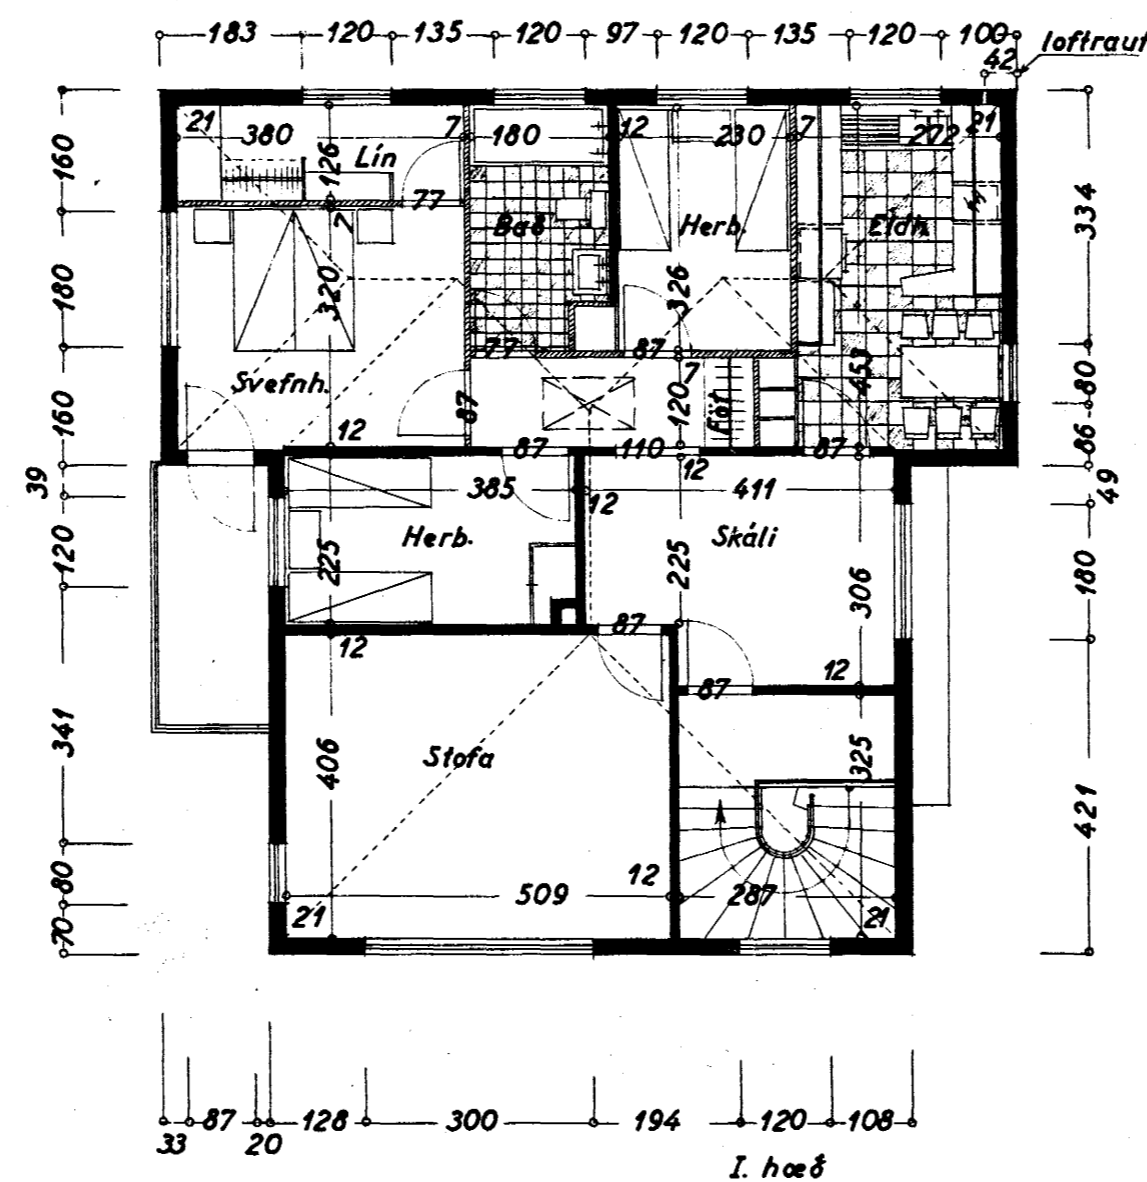

I. hæð

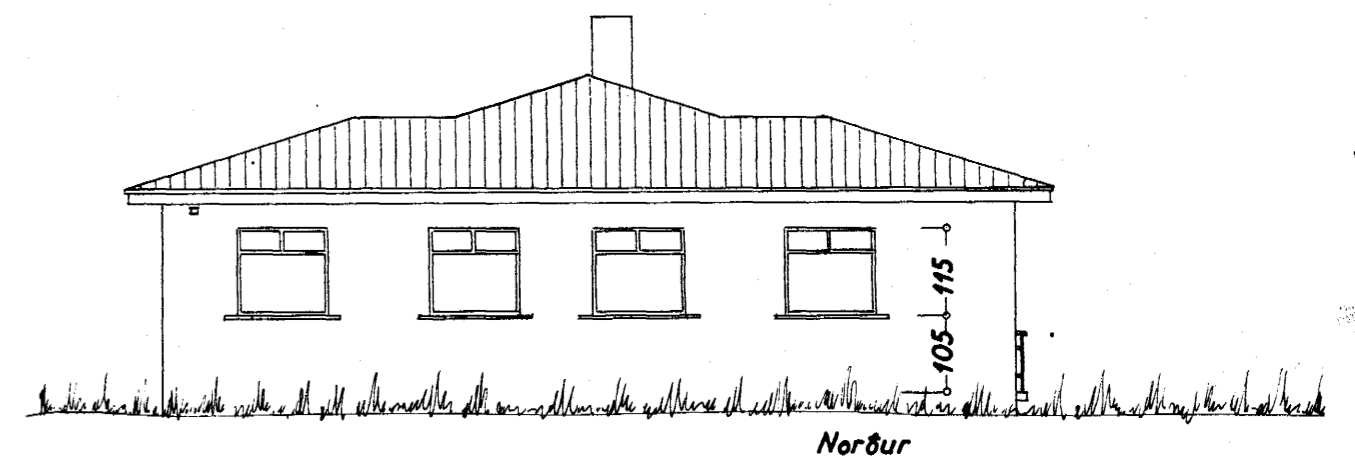

Norður

Staðarbréfi í Okt. 1958

F. Sigurdsson