
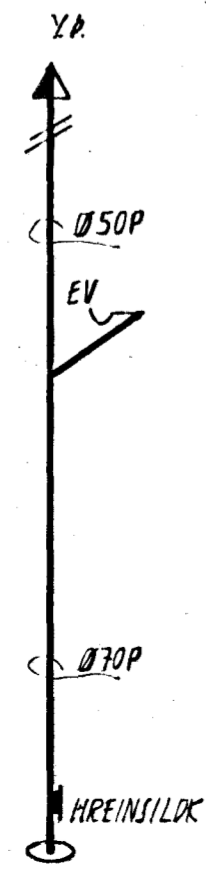
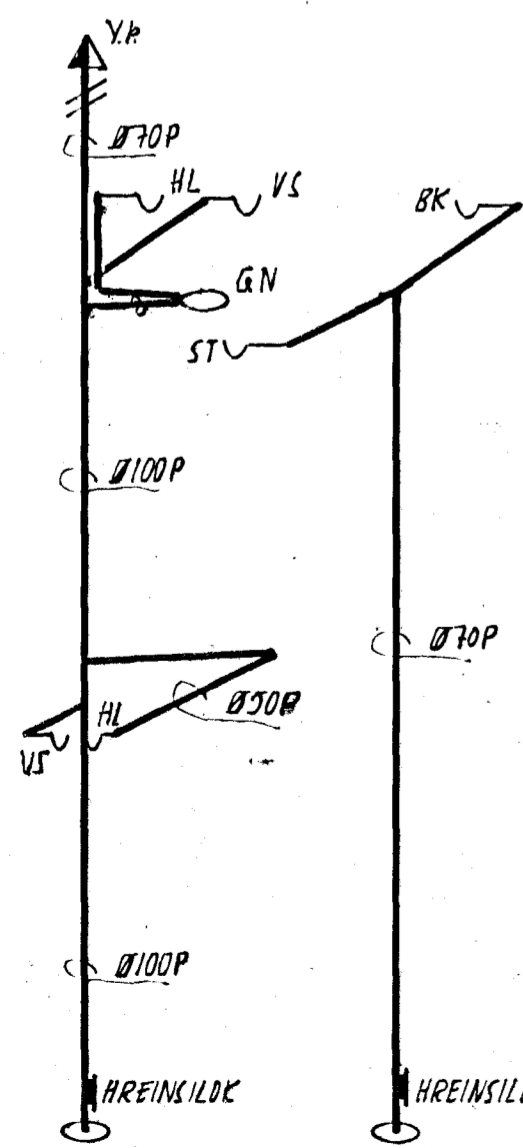



GRUNNMYND 1:50

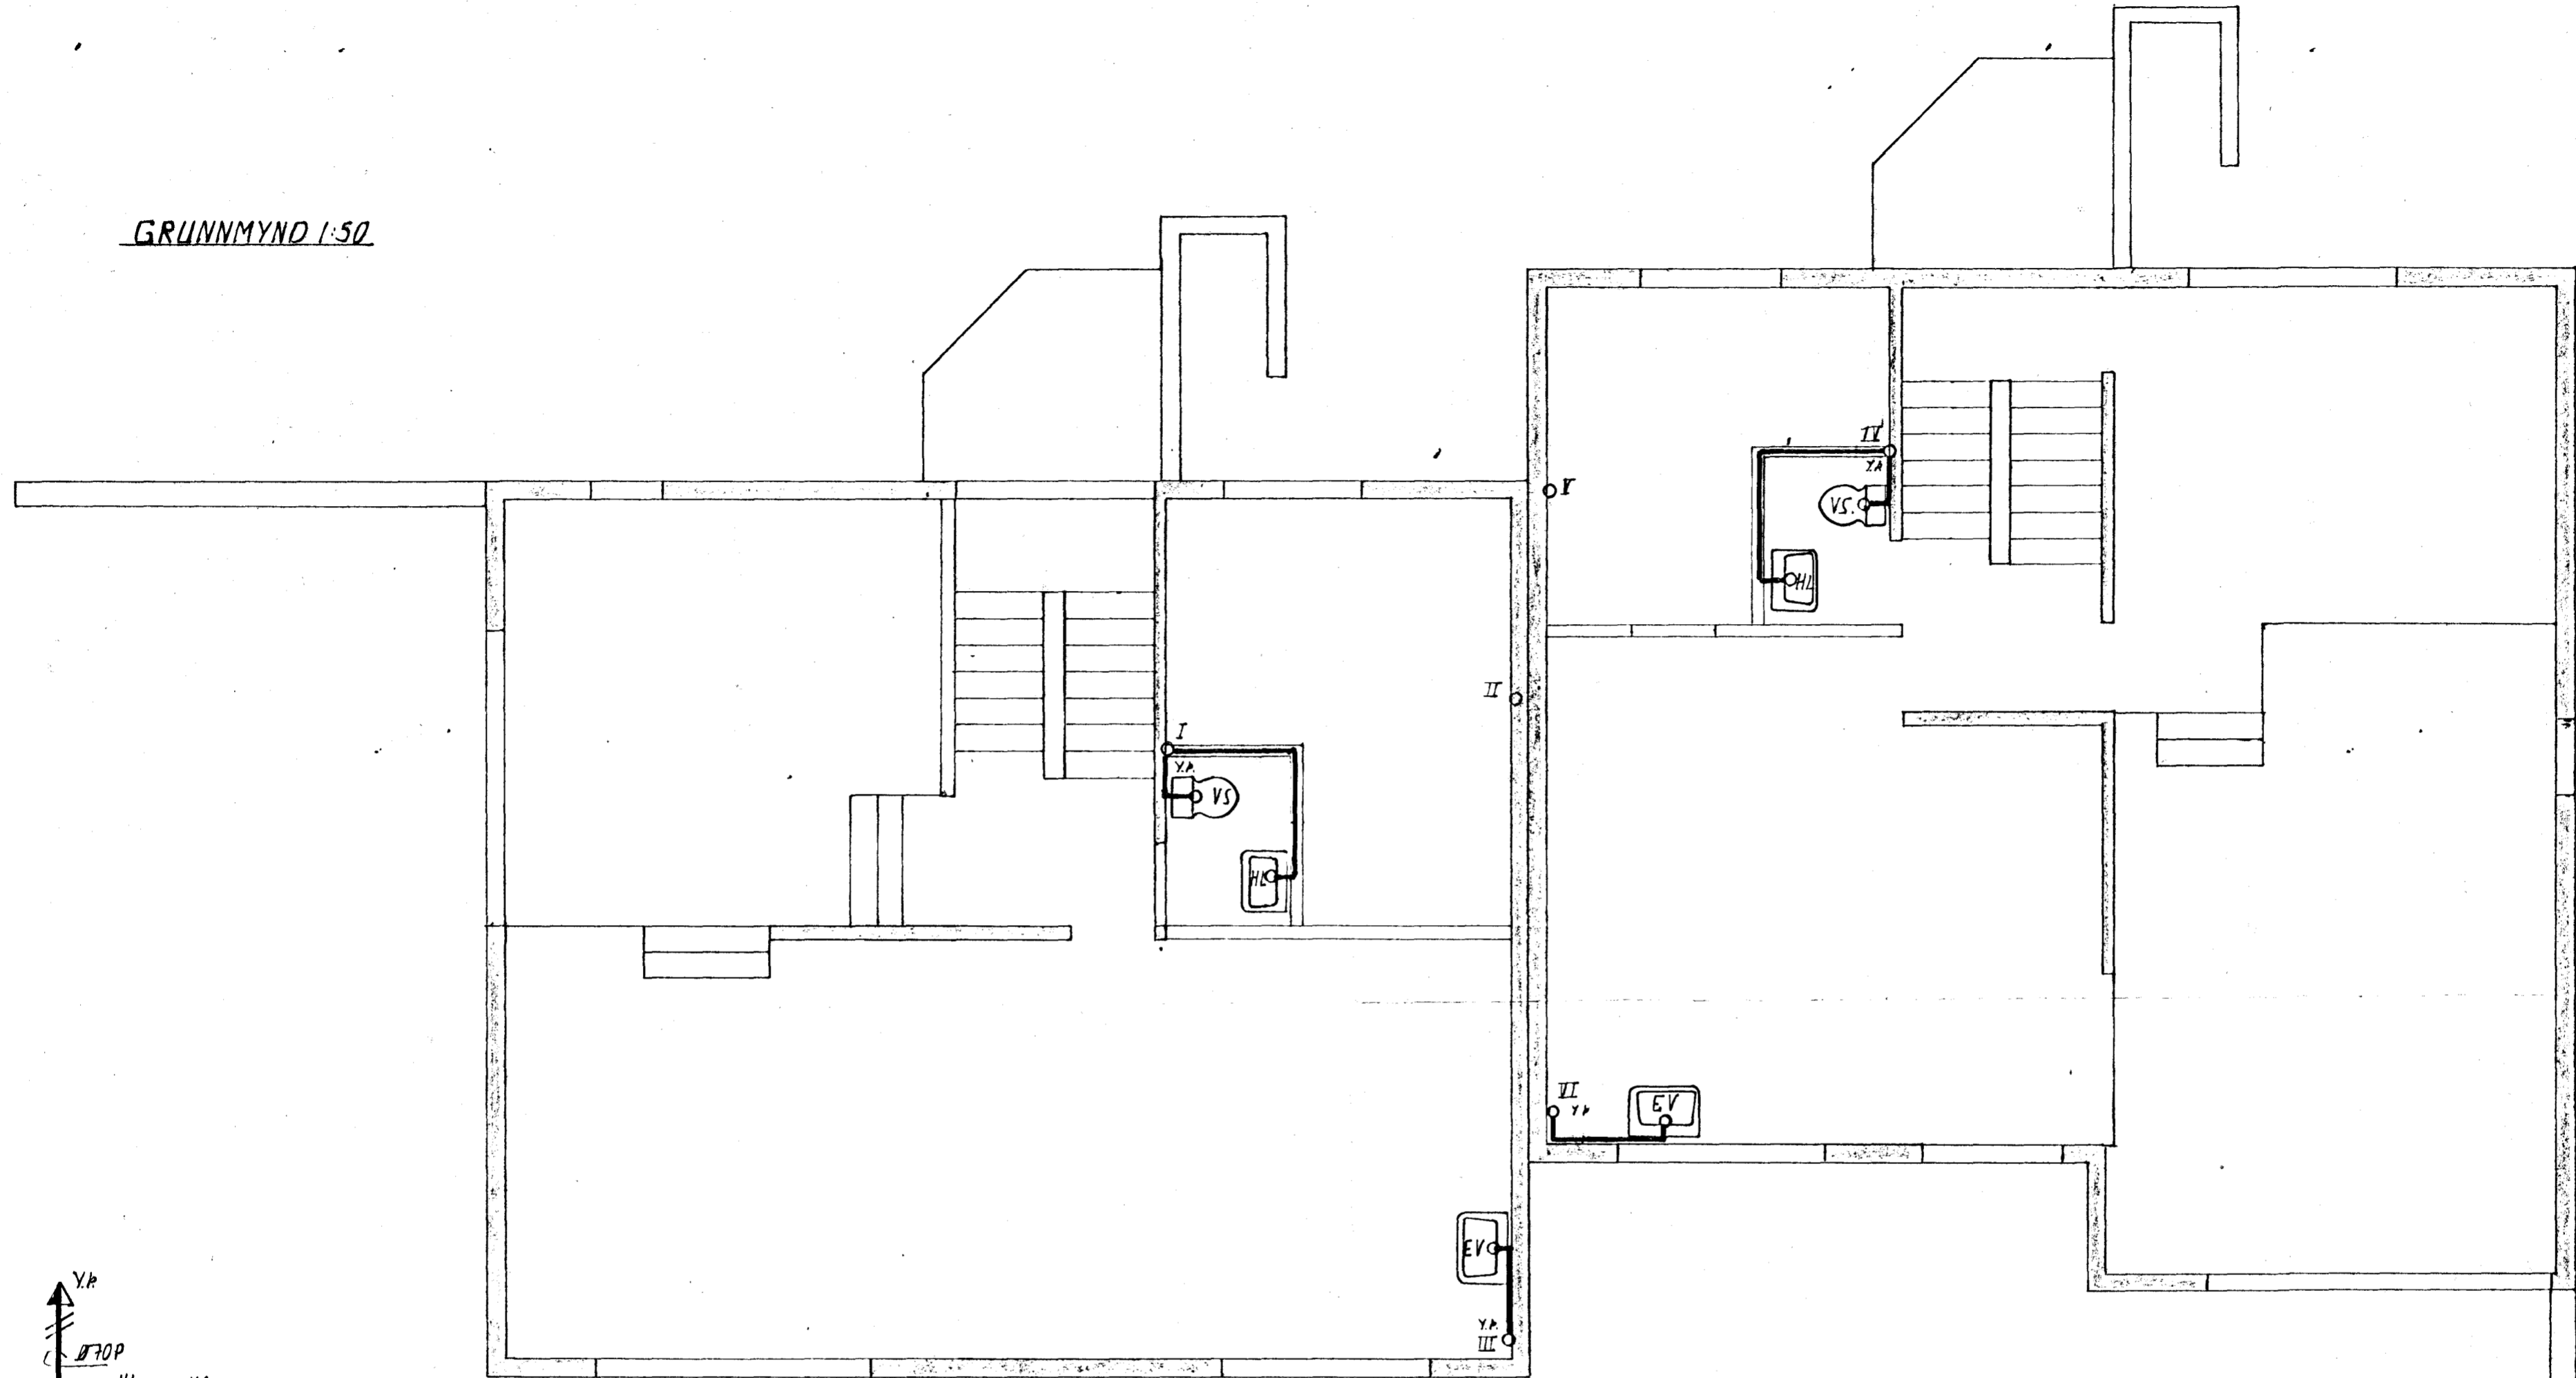

SKÝRINGAR

SKÝRINGAR	MERKIR	FRÆNNISLÖGN
ST	~	STEYPLÖGN
P	~	PLASTLÖGN
Ø	~	VATNSLÁI
VS	~	VATNSJALERNI
HL	~	HANDLAUG
EV	~	ELOHÚVÆK
BK	~	BÆKKAR
ST	~	STURTA
SV	~	SKOLVAEKUR
GN	~	GÖLFNDURFALL
BN	~	ÞAKNDURFALL
○	~	STÚT I STEYRI PLÖTU
Y.A.	~	LOFTREISINGU YFIR VAK

FRÆNNISLÖGN LAGNA SÉ Í SAMBANDI VÍÐ
 REGLUDEÐ UM HÖLRSI Í REYKJAKÍK.
 TENSINGAR A PLASTLÖGNUM SÉU ÞANNIG FRÆNNISLÖGN
 AÐ ÆR SÉU ÞETTAR VÍÐ 5 METRA
 VATNSLÁU ÞEYTINGU 1,15 MÍNUTUR ENGIN MÓÐKUN
 A INNA BYRGNID, RÖRSINS UM SAMKEYTIN.
 GÆTASKAL ÞESS AÐ RÖR HVÍLA BELGNUM EN EKKI KUFFNUM.
 UMHAERTIC LAGNIR SÉ MINNST 15CM SANDLÖG.
 UPPGEFNIR KÖTAR EÐU 1 M EN VERNMÁL RÖRA 1 MM

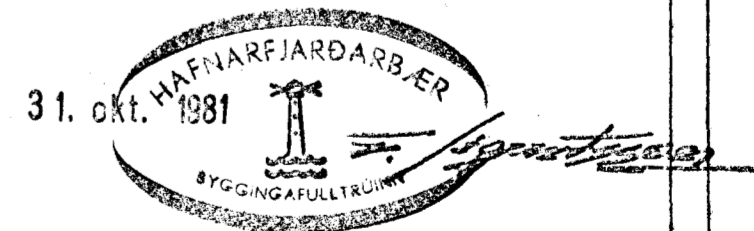

Br. nr.	Dags.	Breyting
HRAUNBRÚN 6-8 HAFNARFIRÐI		
FRÆNNISLÖGN		
GRUNNMYND JARÐHÆÐ		
Hannað	DKT '81	AK
Teiknað	DKT '81	AK
Yfirfarib	okt. '81	AK
ÁGÚST KNÚTSSON MTÍ	s. 54209	Mkv. 1:50
		202