
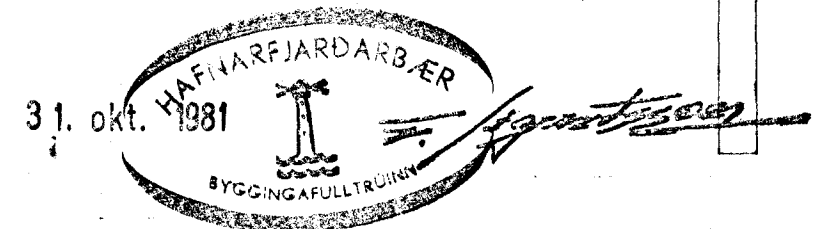
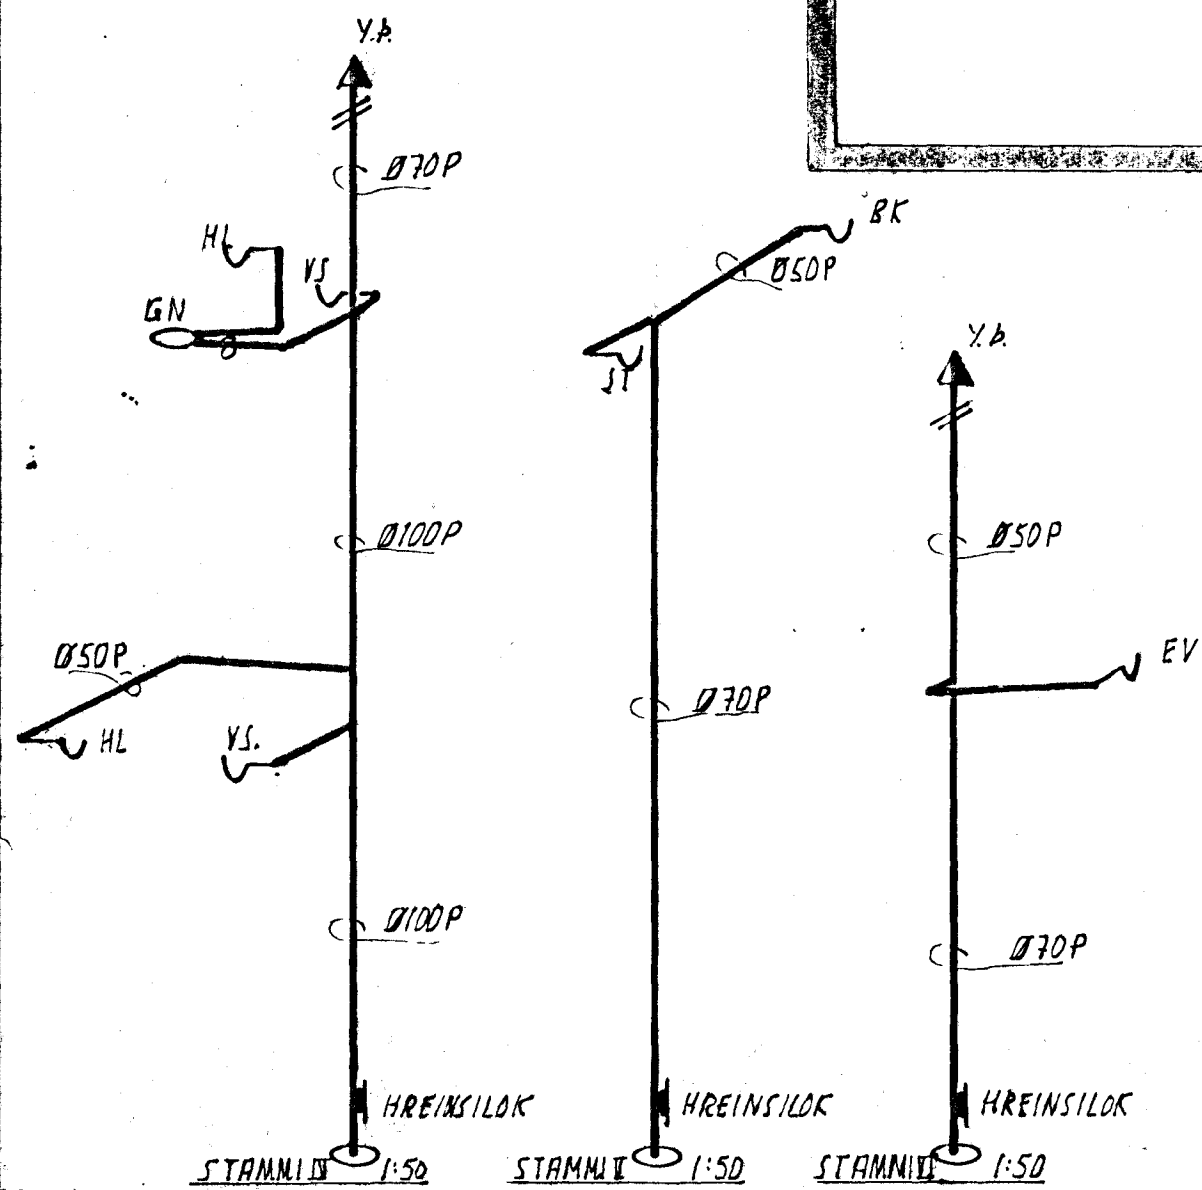


GRUNNMYND 1:50

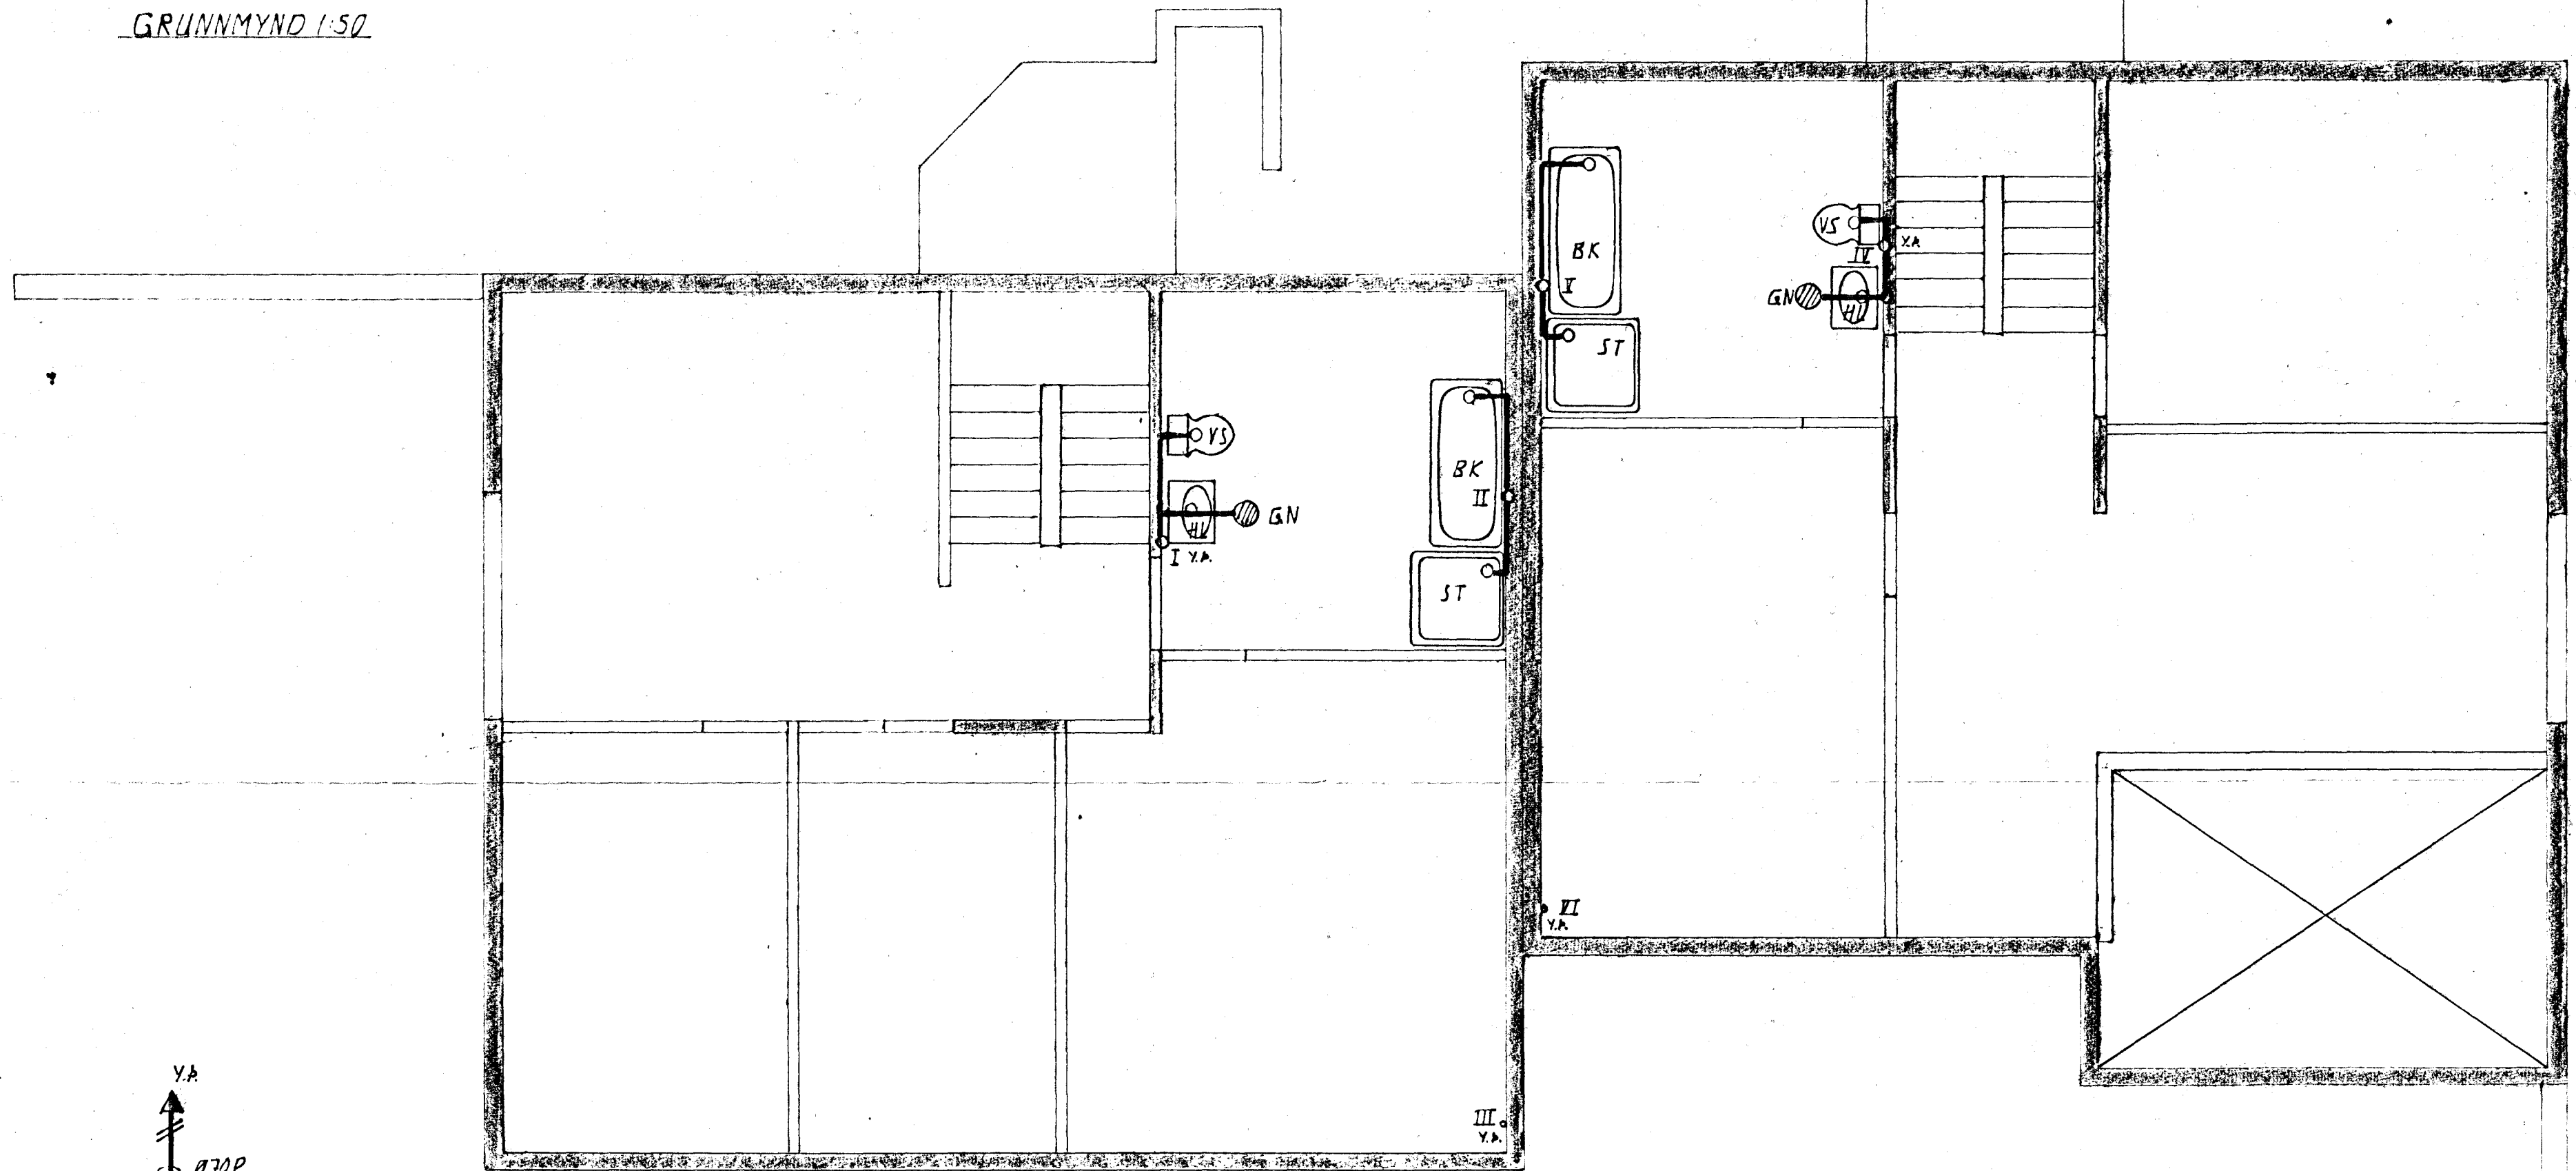

Br. nr	Dags	Breyting
HRAUNBRÚN 6-8 HAFNARFIRÐI		
FRÆRENNSLISLÖG:		
GRUNNMYND RICHÆÐ		
Hannab	OKT 81	AK
Teiknab	OKT 81	AK
Yfirtarið	okt. 81	AK
Mkv	1:50	203
ÁGÚST KNÚTSSON MTÍ s. 54209		