



GRUNNMYND 1:50

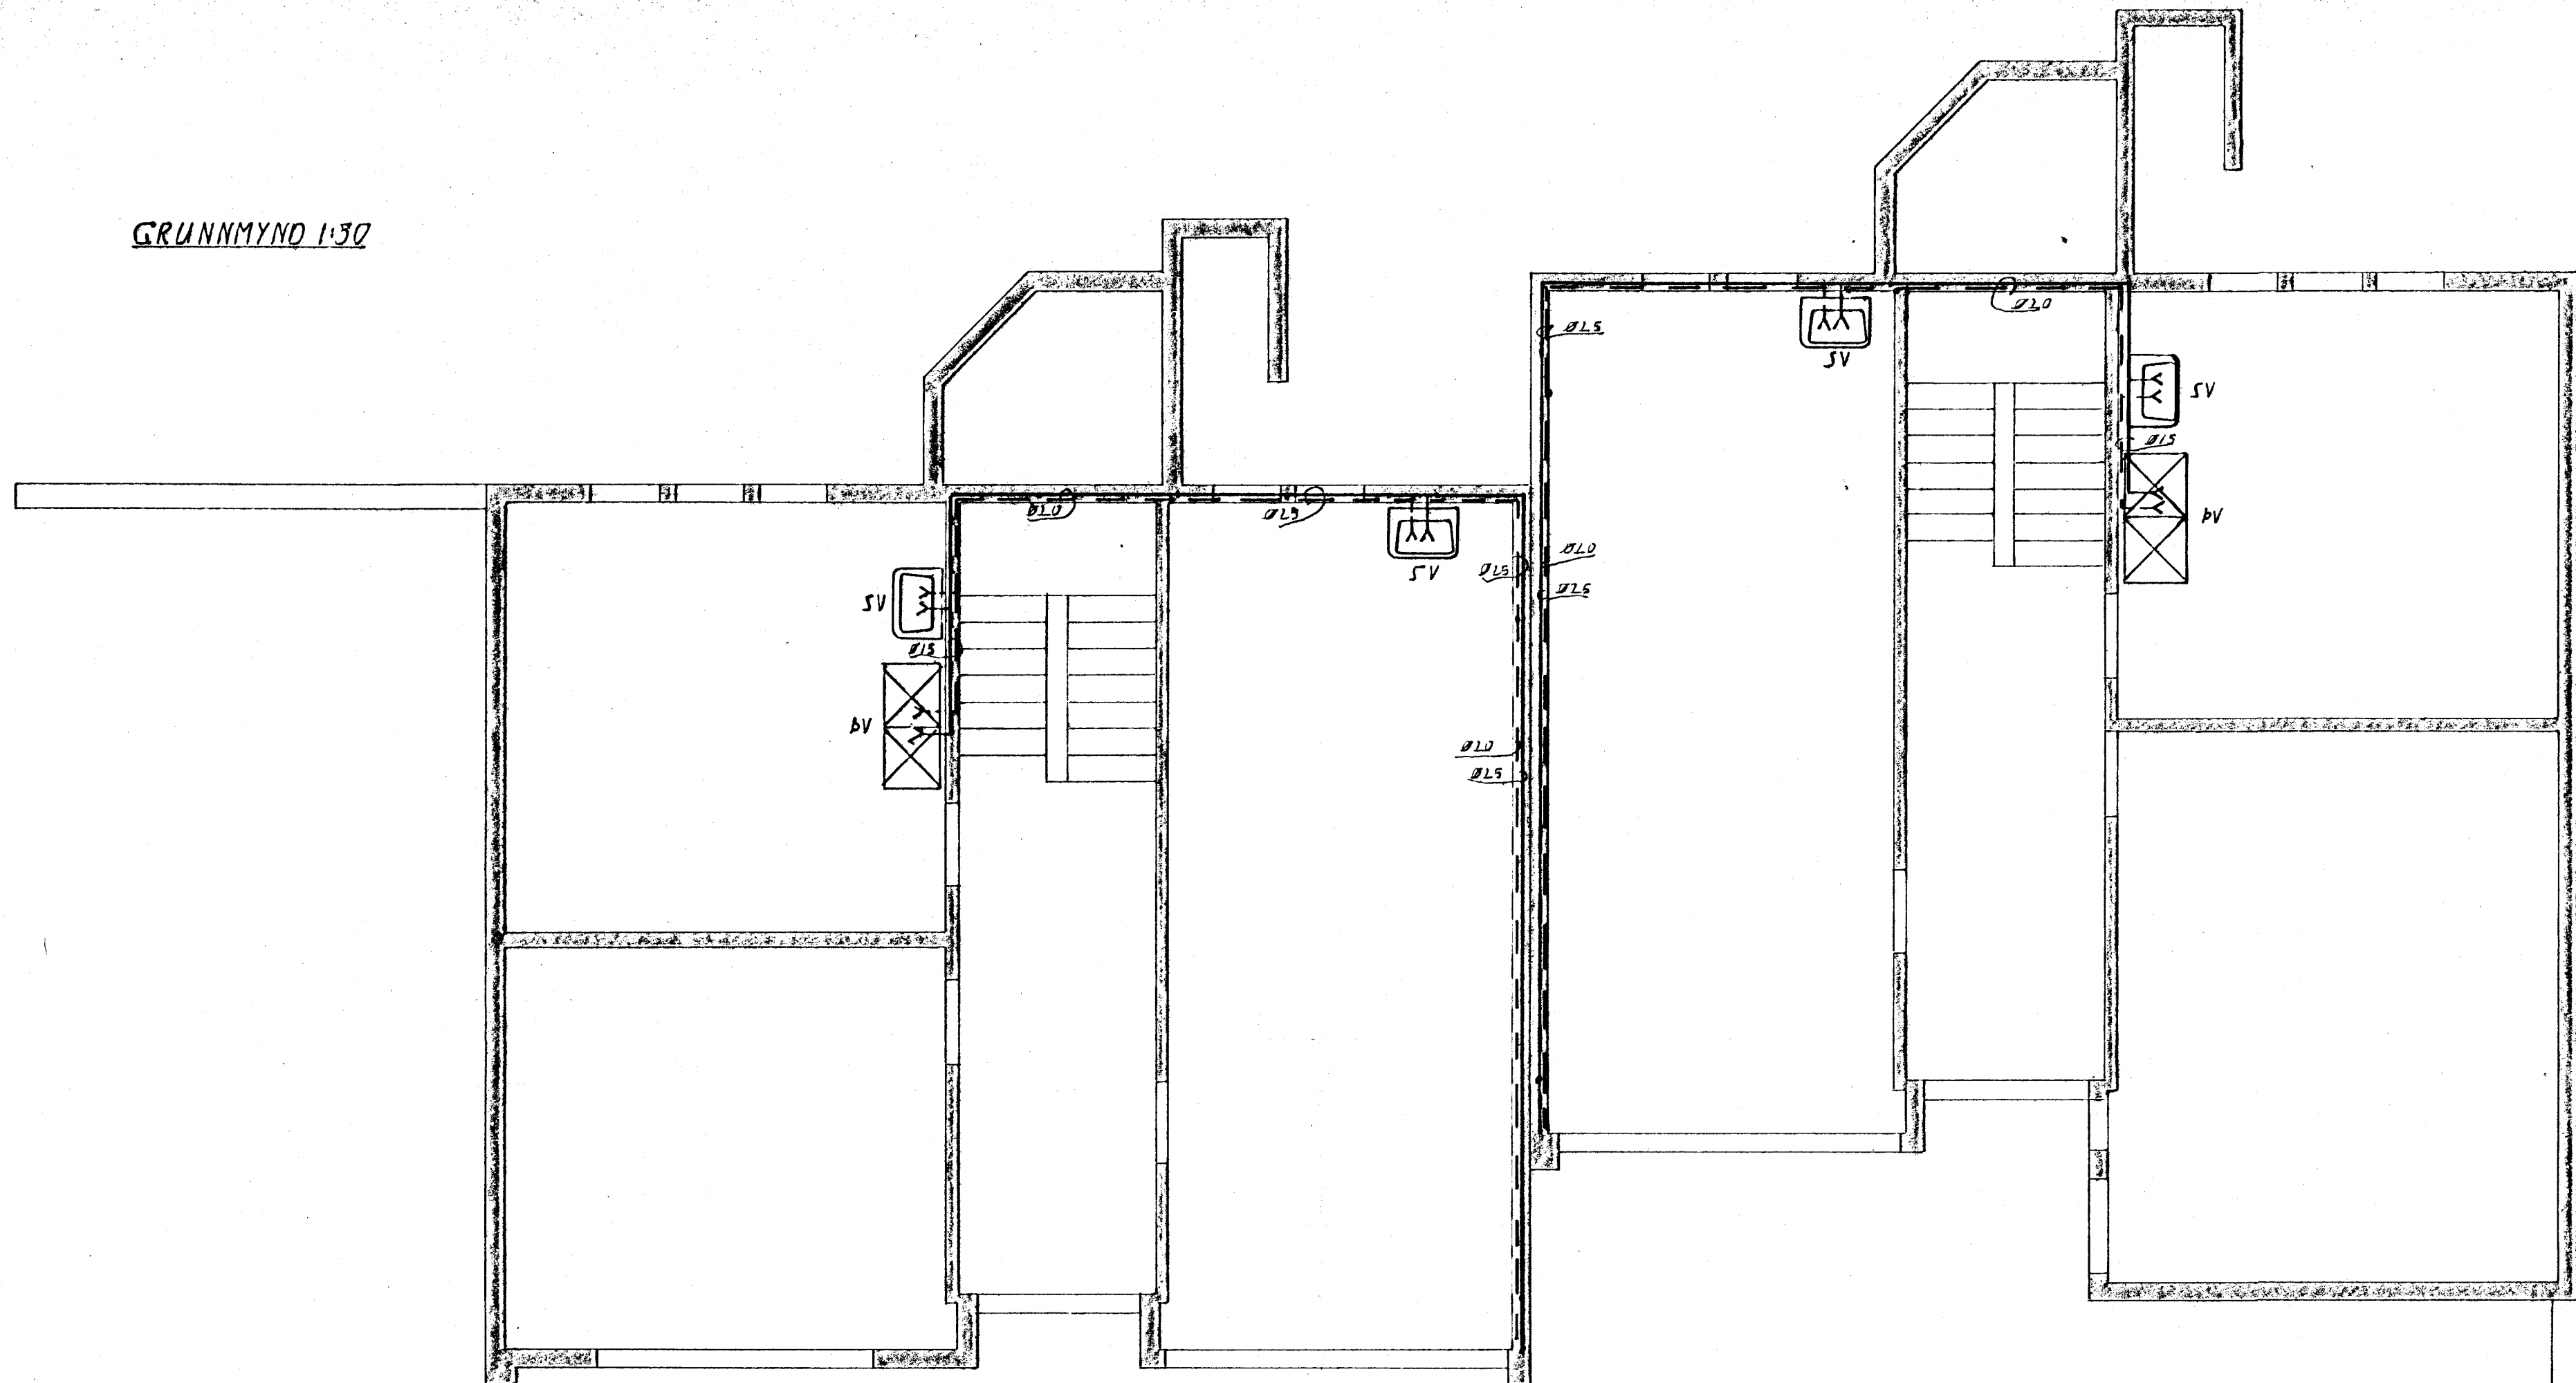


TAFLA YFIR TÖPPUNARSTAÐI: [HVORT HÚS]

SKAFA STÖF	TEKI NAFN	FJÖLDUR	KALDIR KRANAR		HEITIR KRANAR			
			VÍDD mm	TÖPP	VÍDD mm	TÖPP		
			15	20	EIN.	10	EIN.	
HL	HANDLAUG	2	2		2	2	2	
BK	BAÐLAR	1	1		1	1	1	
EV	ELOHÚSVASKUR	1	1		1	1	1	
ST	STEYPIBÁÐ	1	1		1	1	1	
SV	SKOLVASKUR	2	2		2	2	2	
VS	VAINSSALERNI	2	2		2			
ANNAÐ ALLS:					9			
BV	ÞVOTTAVÉL	1	1		1	1	1	
SAMTALS TÖPPUNAREINING						10		8

SKYRINGAR

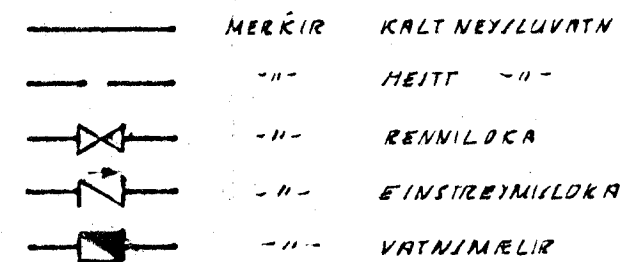

ALLAR PÍPUR SKULU VERA HREINAR OG SWAÐAÐ ÚR BYÐUM.
 ALLAR PÍPUR SKAL EINANNGRÁ MEÐ 20 MM ÖLERULLARHÖLKUM,
 EÐA ÖÐRU JAFNGÖÐU OG SÍVEPJA MEÐ PLASTÓUK.
 LAGNIR SKAL ÞRYSTIÞRÖFA MEÐ VATNI VIÐ 6 KG ÍCHL ÞRYSTING
 OG GENSIA ÚR SKUGGA UM AO HVERGI LEKI MEÐ
 JAMSKETTUM, ADUR EN ÞER EÐU EINANNGRÁÐAR.
 PÍPULAGNINGAÞEISTARI SKAL SETJA LOFTÞÓÐA, ÞAR
 SEM HANU TELUR NUPPA.

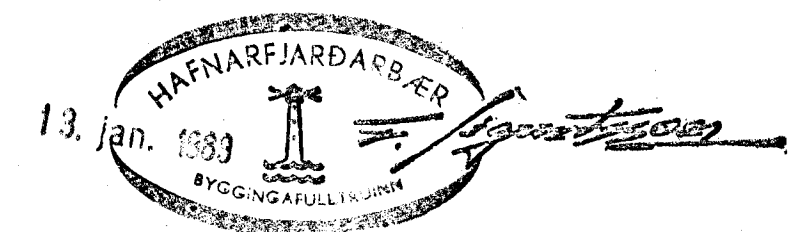

Br. nr.	Dags.	Breyting		
HRAUNBRÚN 6-8 HAFNARFIRÐI				
YATNSÖGN: GRUNNMYND KJALLARA		Hannað	DES 02	'R
		Teiknað	DES 02	'R
		Yfirfarib		
ÁGÚST KNÚTSSON MTÍ s.54209		Mkv. 1:50		301