
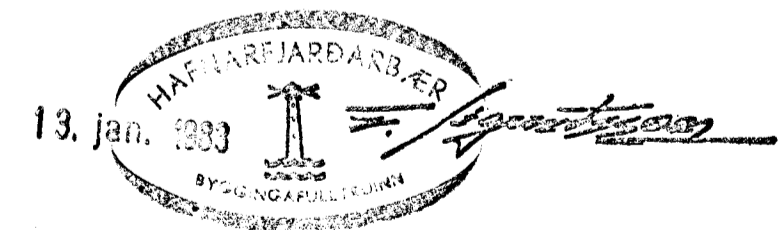


GRUNNMYND 1:50

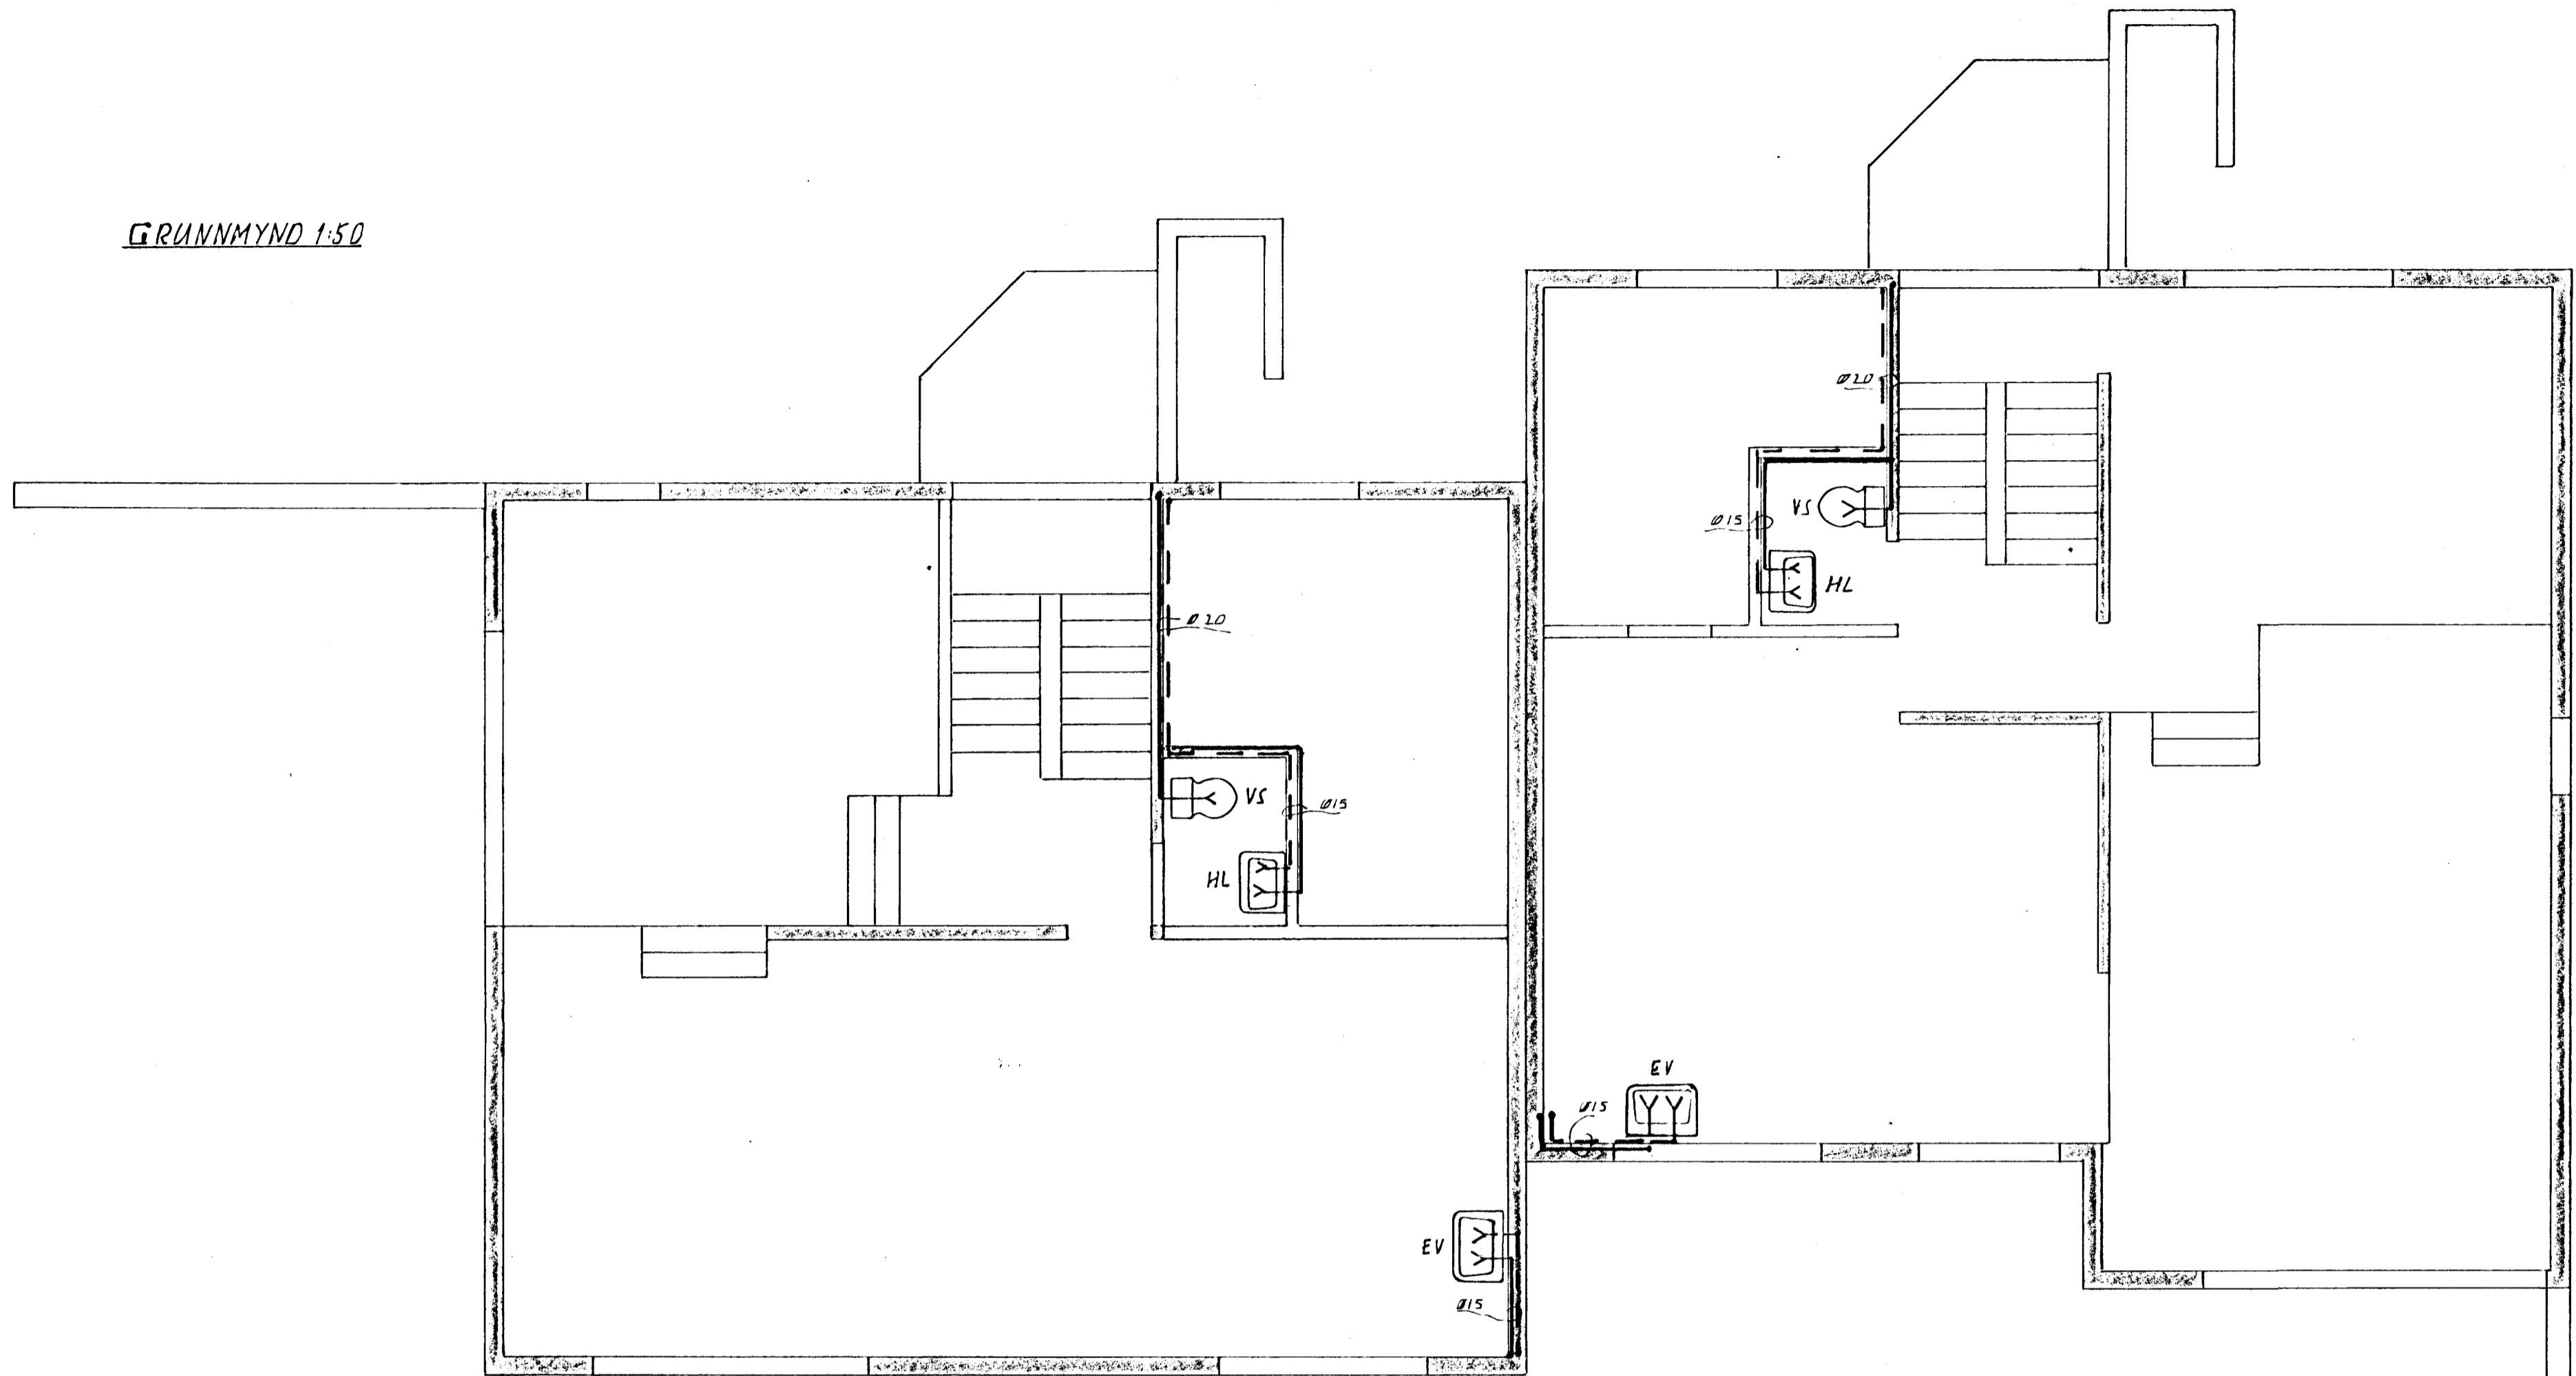

Br. nr.	Dags.	Breyting
HRAUNBRÚN 6-8 HAFNARFIRÐI		
<i>VAINSLÜGN:</i>		
<i>GRUNNMYND JARÞÆÐ</i>		
Hannað	DES 82	AK
Teiknað	DES 82	AK
Yfirfarið		
Mkv.	1:50	302
ÁGÚST KNÚTSSON MTÍ s.54209		