


GRUNNMYND 1:50

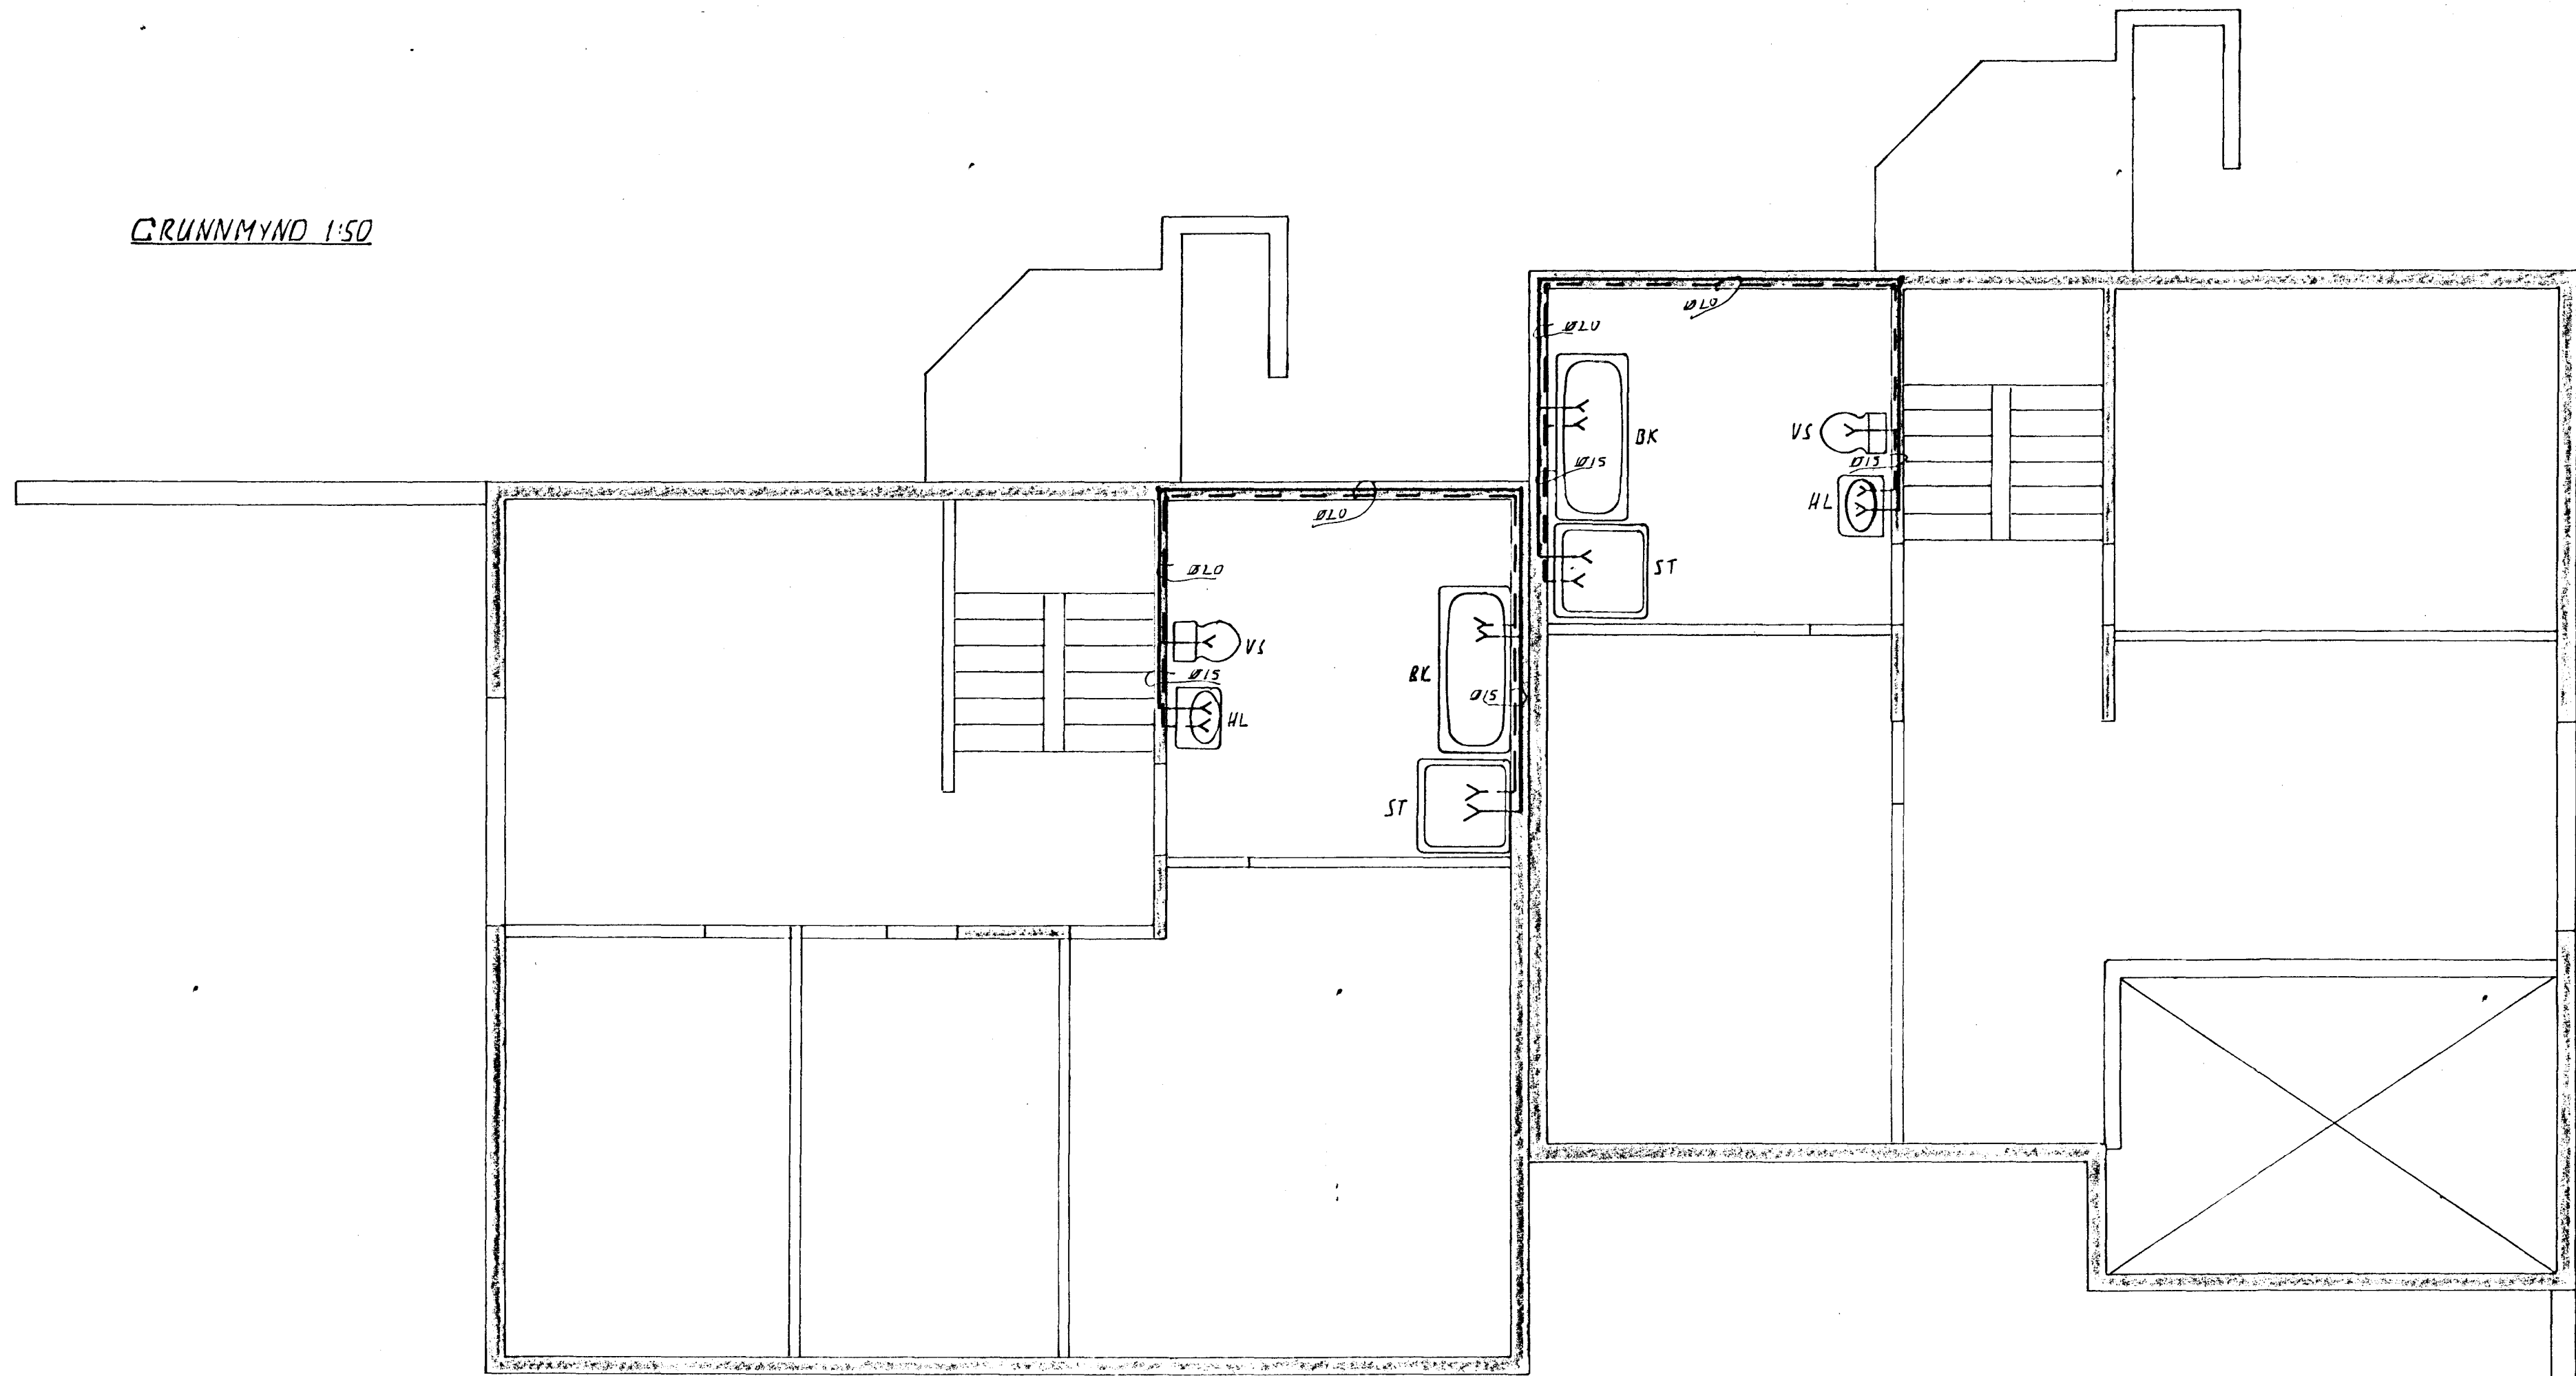

13. jan. 1983  
 HAFNARFJARDARBER  
 EYGGINGAR-LEIÐUN  
*[Signature]*

Br. nr.	Dags.	Breyting
<b>HRAUNBRÚN 6-8 HAFNARFIRÐI</b>		
<u>VAINSLÖGN:</u>		Hannað <i>DES BL</i> <i>AK</i>
GRUNNMYND RISAÐ		Teiknað <i>DES BL</i> <i>AK</i>
		Yfirfarið
ÁGÚST KNÚTSSON M.T. s. 54209		Mkv. <i>AK</i> <i>303</i>