


TENGIMYND 1:50

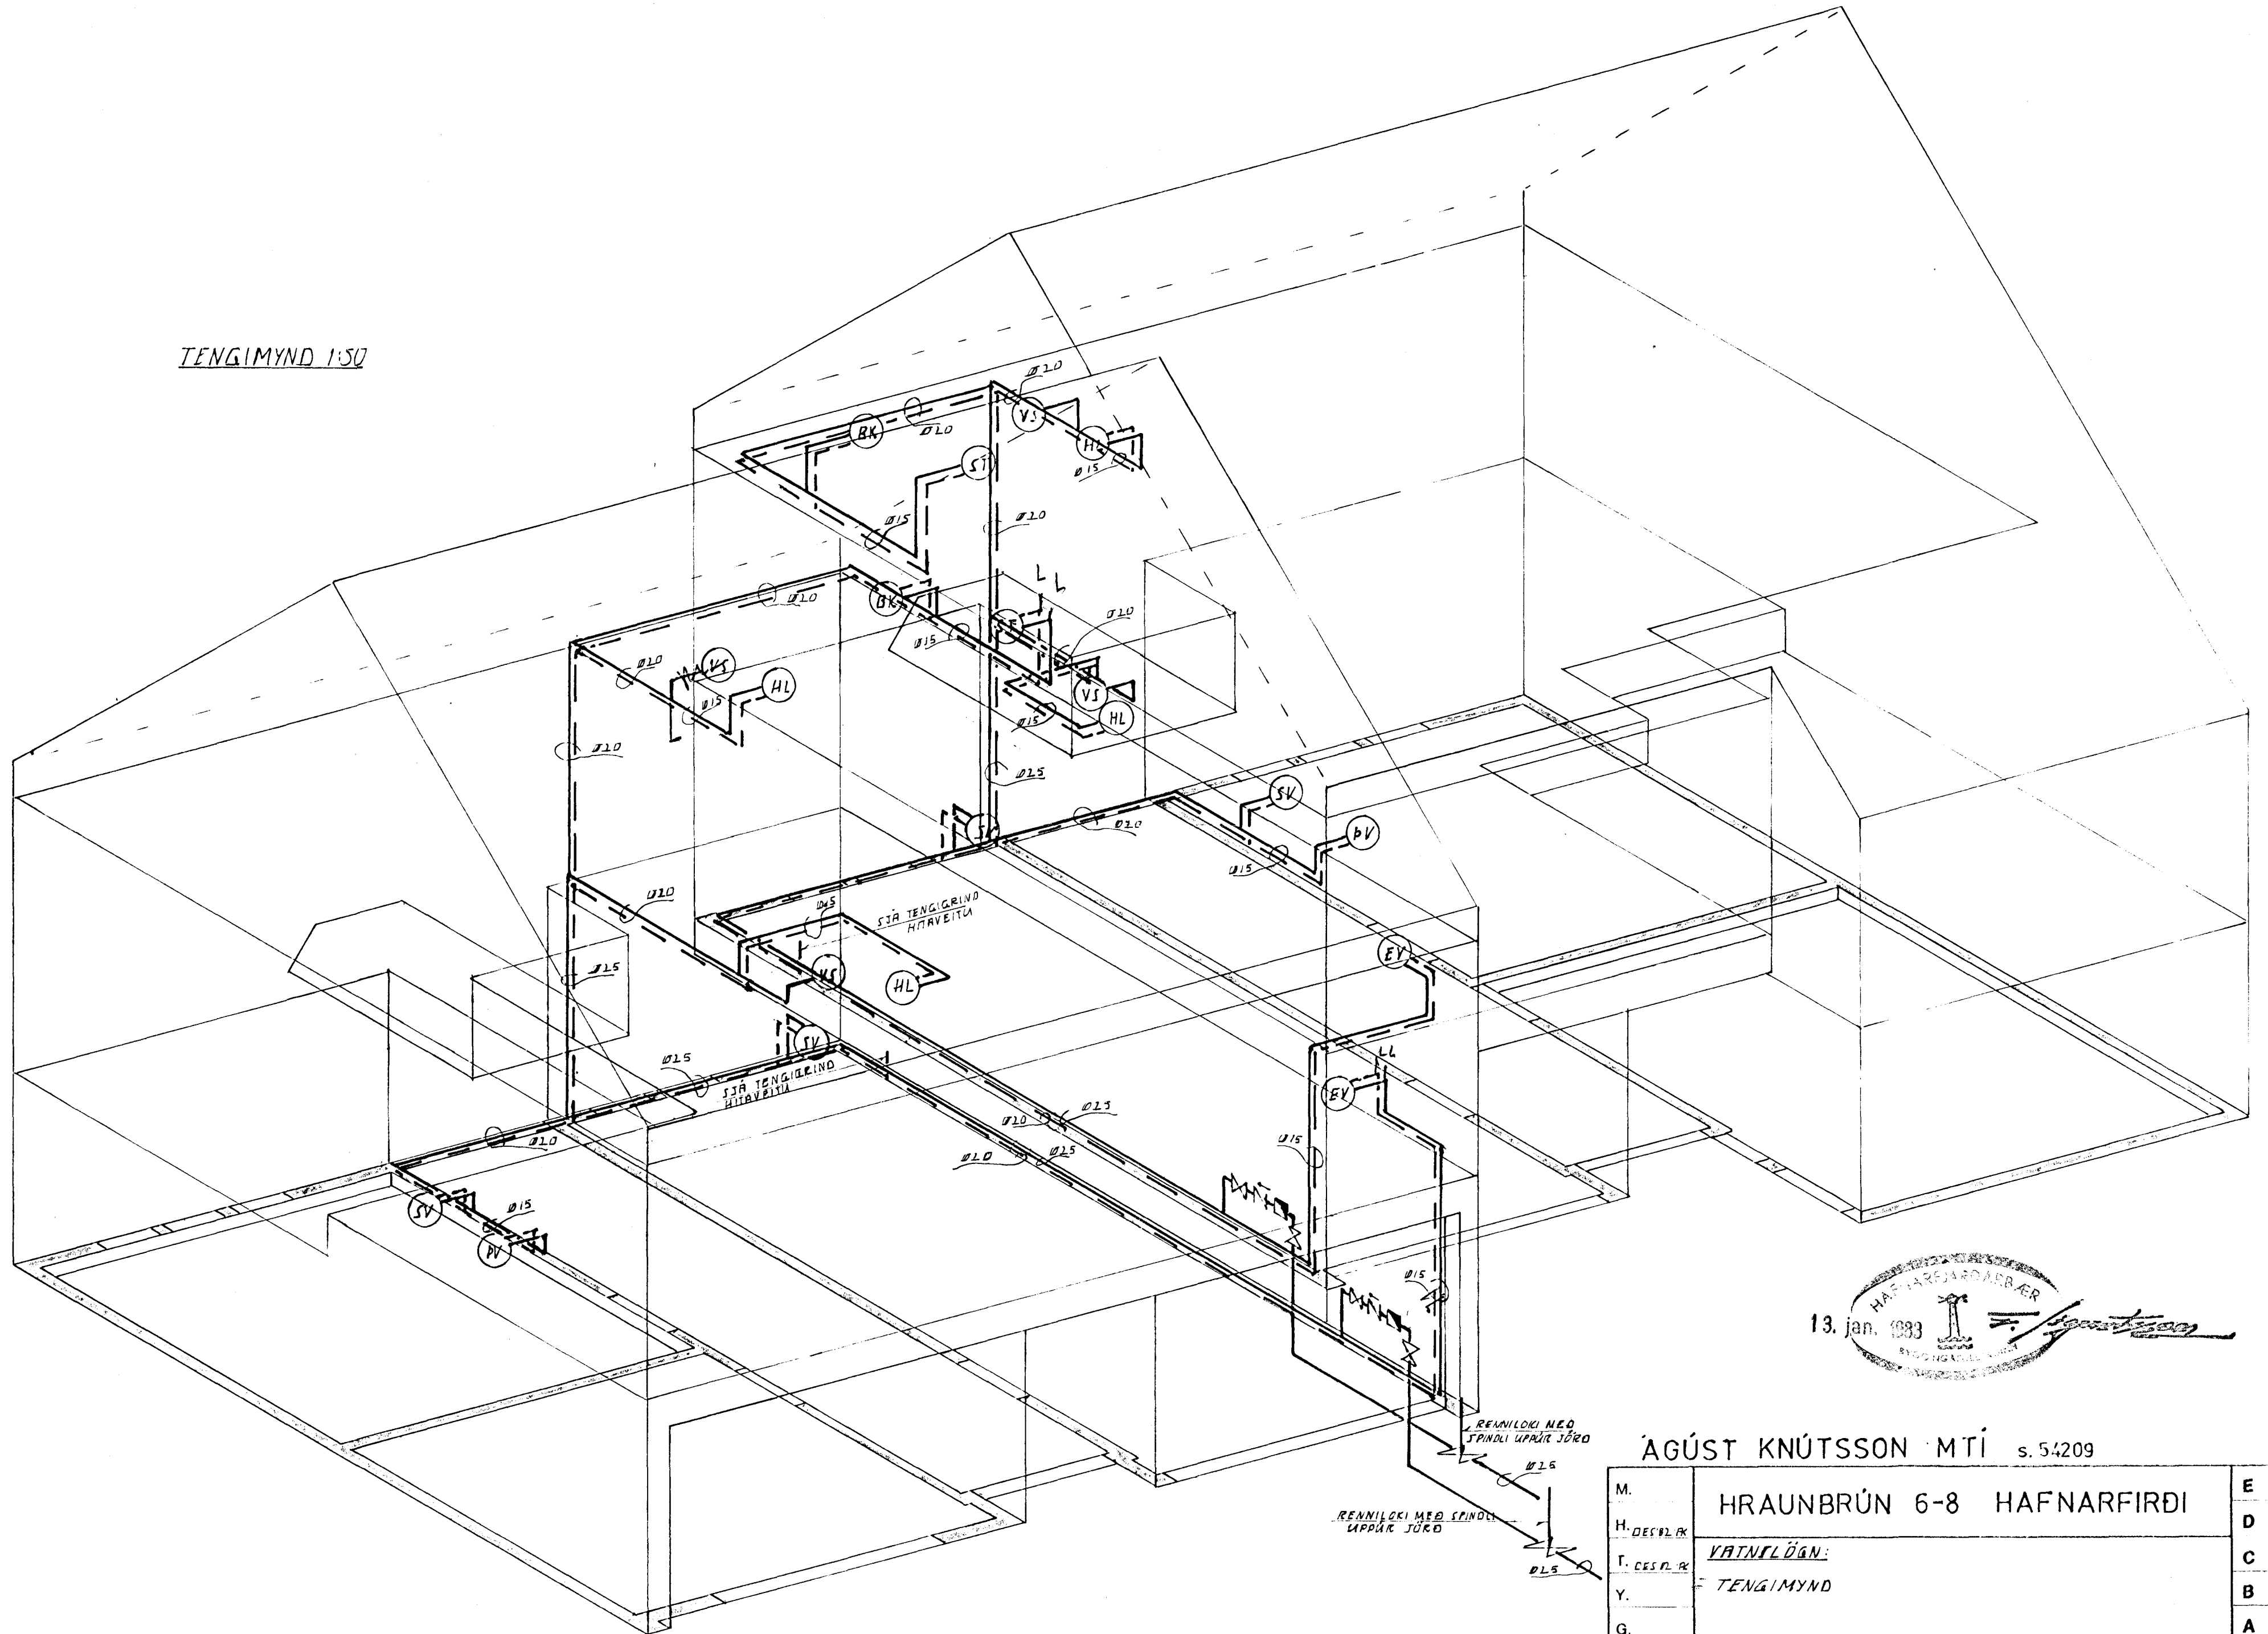

13. jan. 1989
 HAFNARFIRÐI
 STÓÐHÁLSVEGUR 11
 101 REYKJAVÍK
 HAFNARFIRÐI
 HAFNARFIRÐI
 HAFNARFIRÐI

ÁGÚST KNÚTSSON MTÍ s. 54209

M.	HRAUNBRÚN 6-8 HAFNARFIRÐI	E
H. DES. R.		D
T. DES. R.	VATNGLÖGN:	C
Y.	TENGIMYND	B
G.		A
EAGS	SAMP	MKV
		1:50
		304

RENNILOKI MEO SPINDLI UPPRÍÐ JÖRD
 Ø15
 Ø15
 Ø15