


GRUNNMYND 1:50

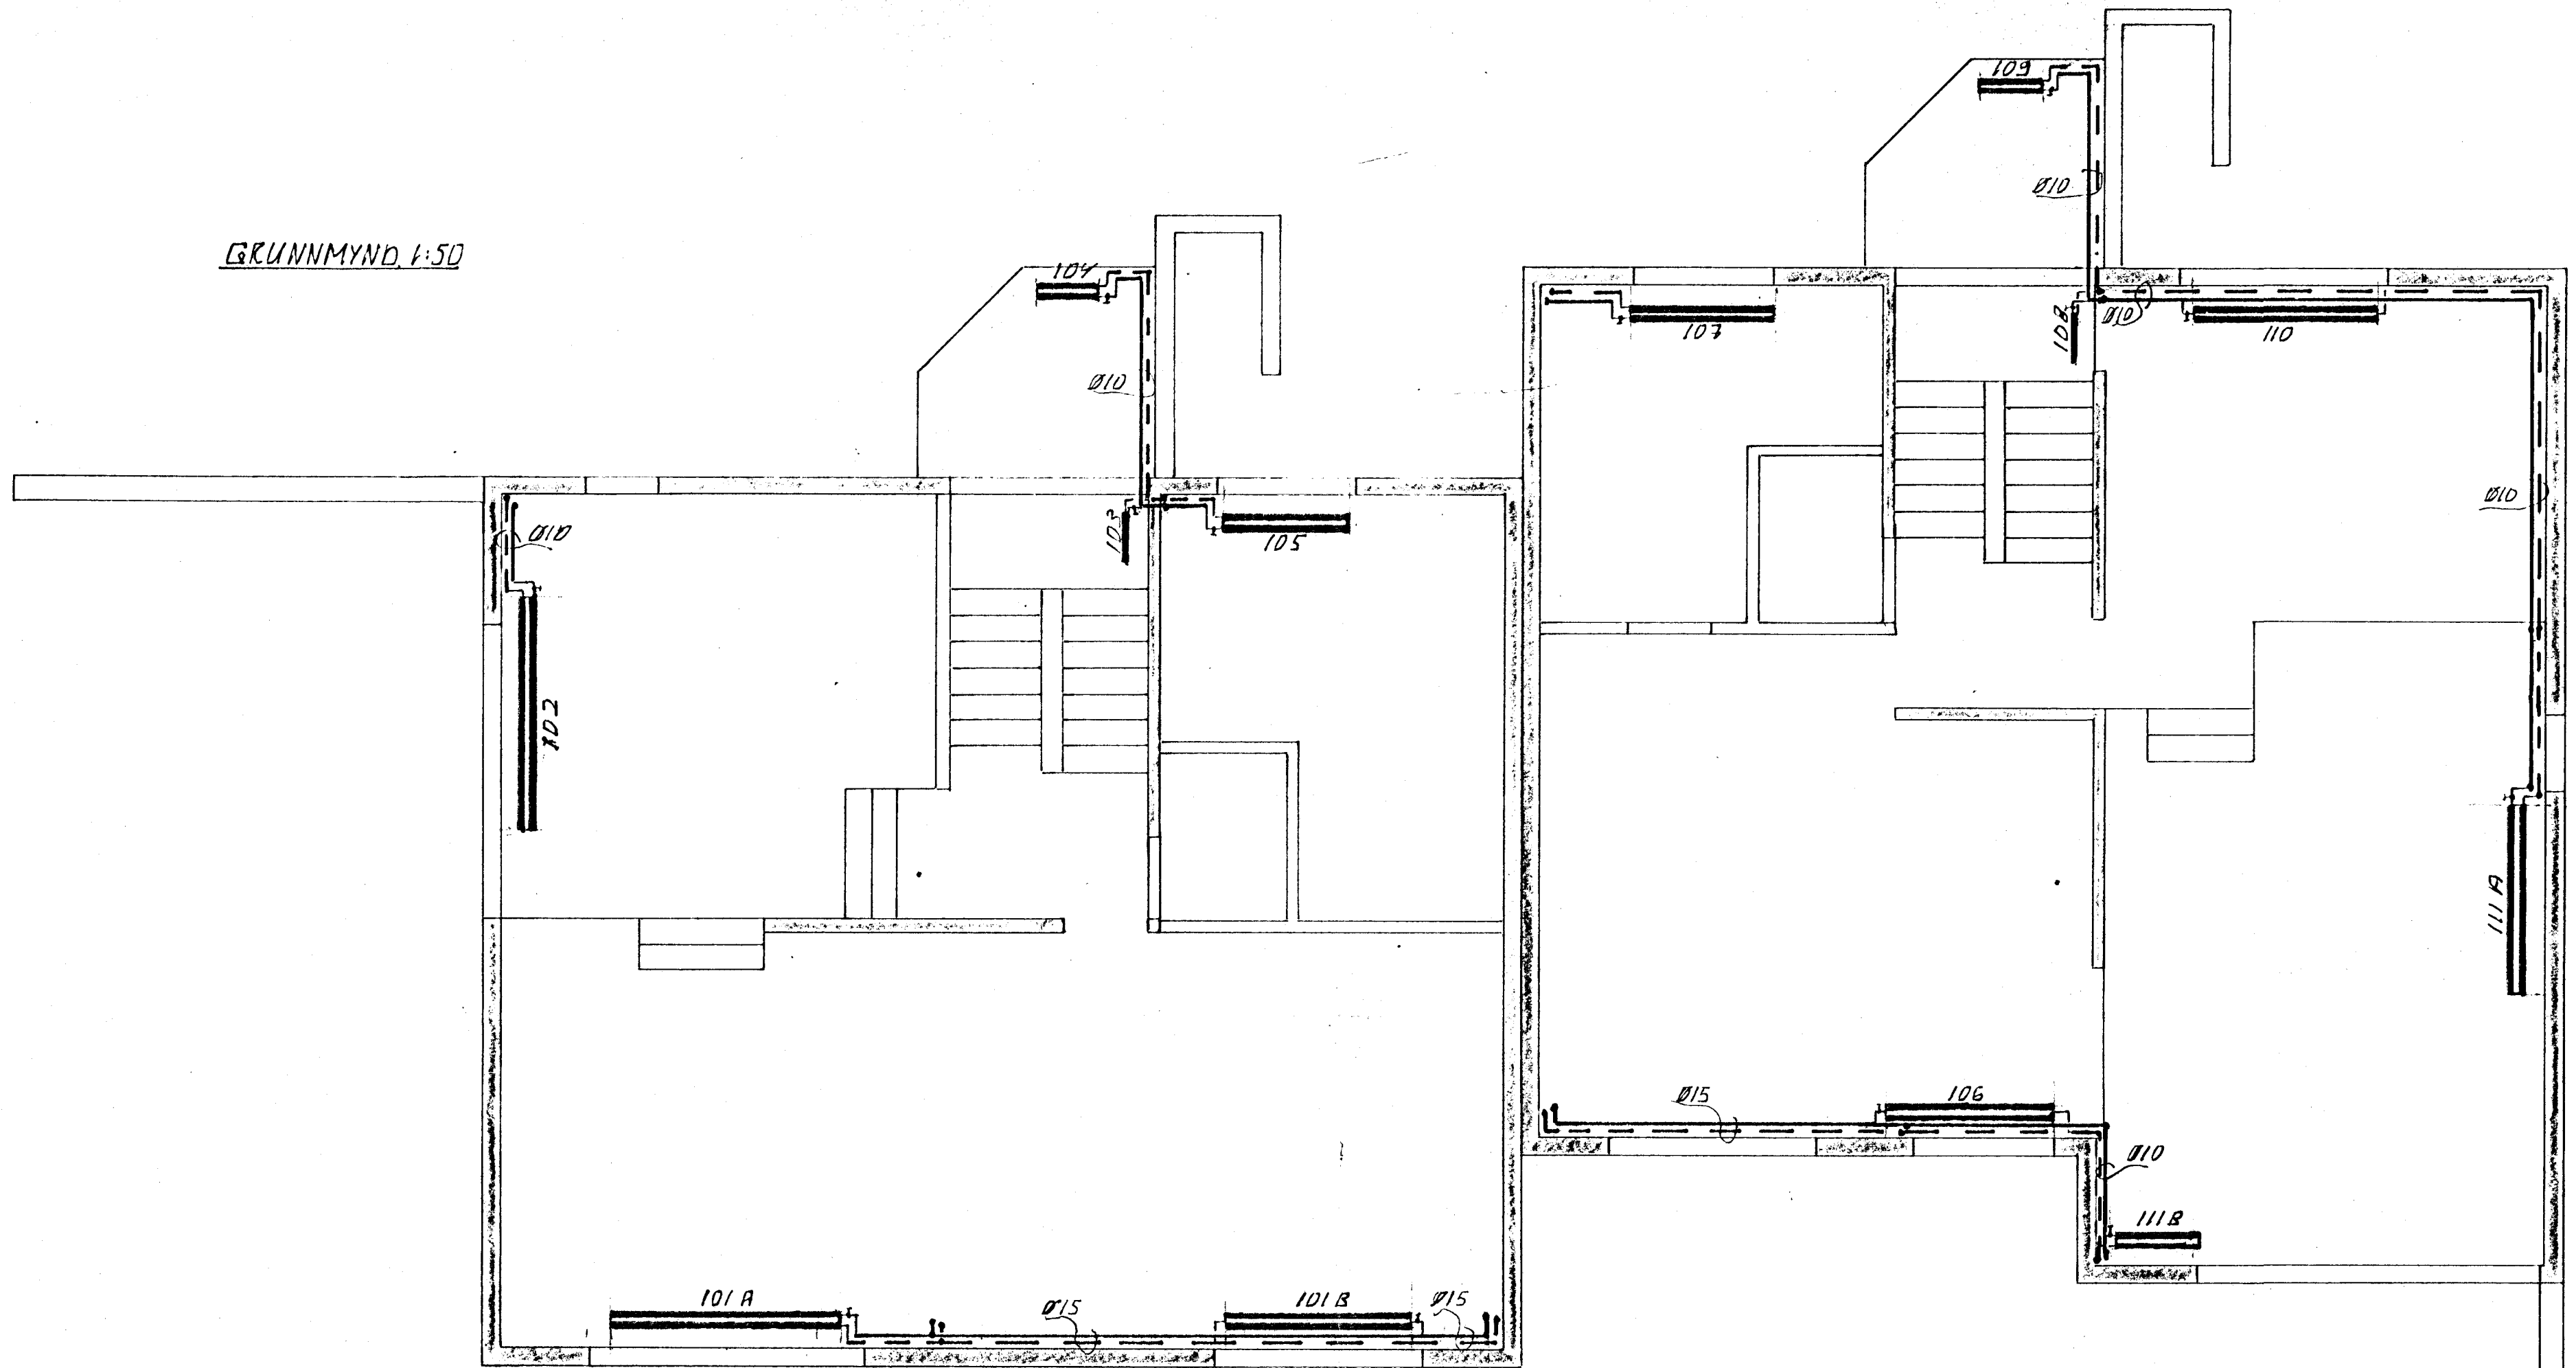

13. jan. 1983  
 HAFNARFIRÐI  
 402

Br. nr.	Dags.	Breyting			
<b>HRAUNBRÚN 6-8 HAFNARFIRÐI</b>					
<i>HITALÖGN:</i> GRUNNMYND JALDH.EB			Hannað	DES'82	'R
			Teiknað	DES'82	'R
			Yfirfarið		
AGÚST KNÚTSSON MTÍ s.54209			Mkv.	1:50	402