
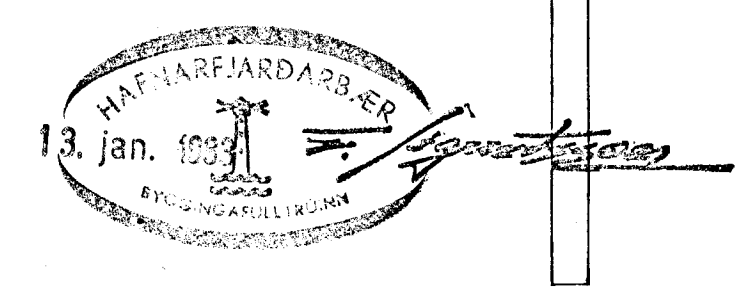


GRUNNMYND 1:50

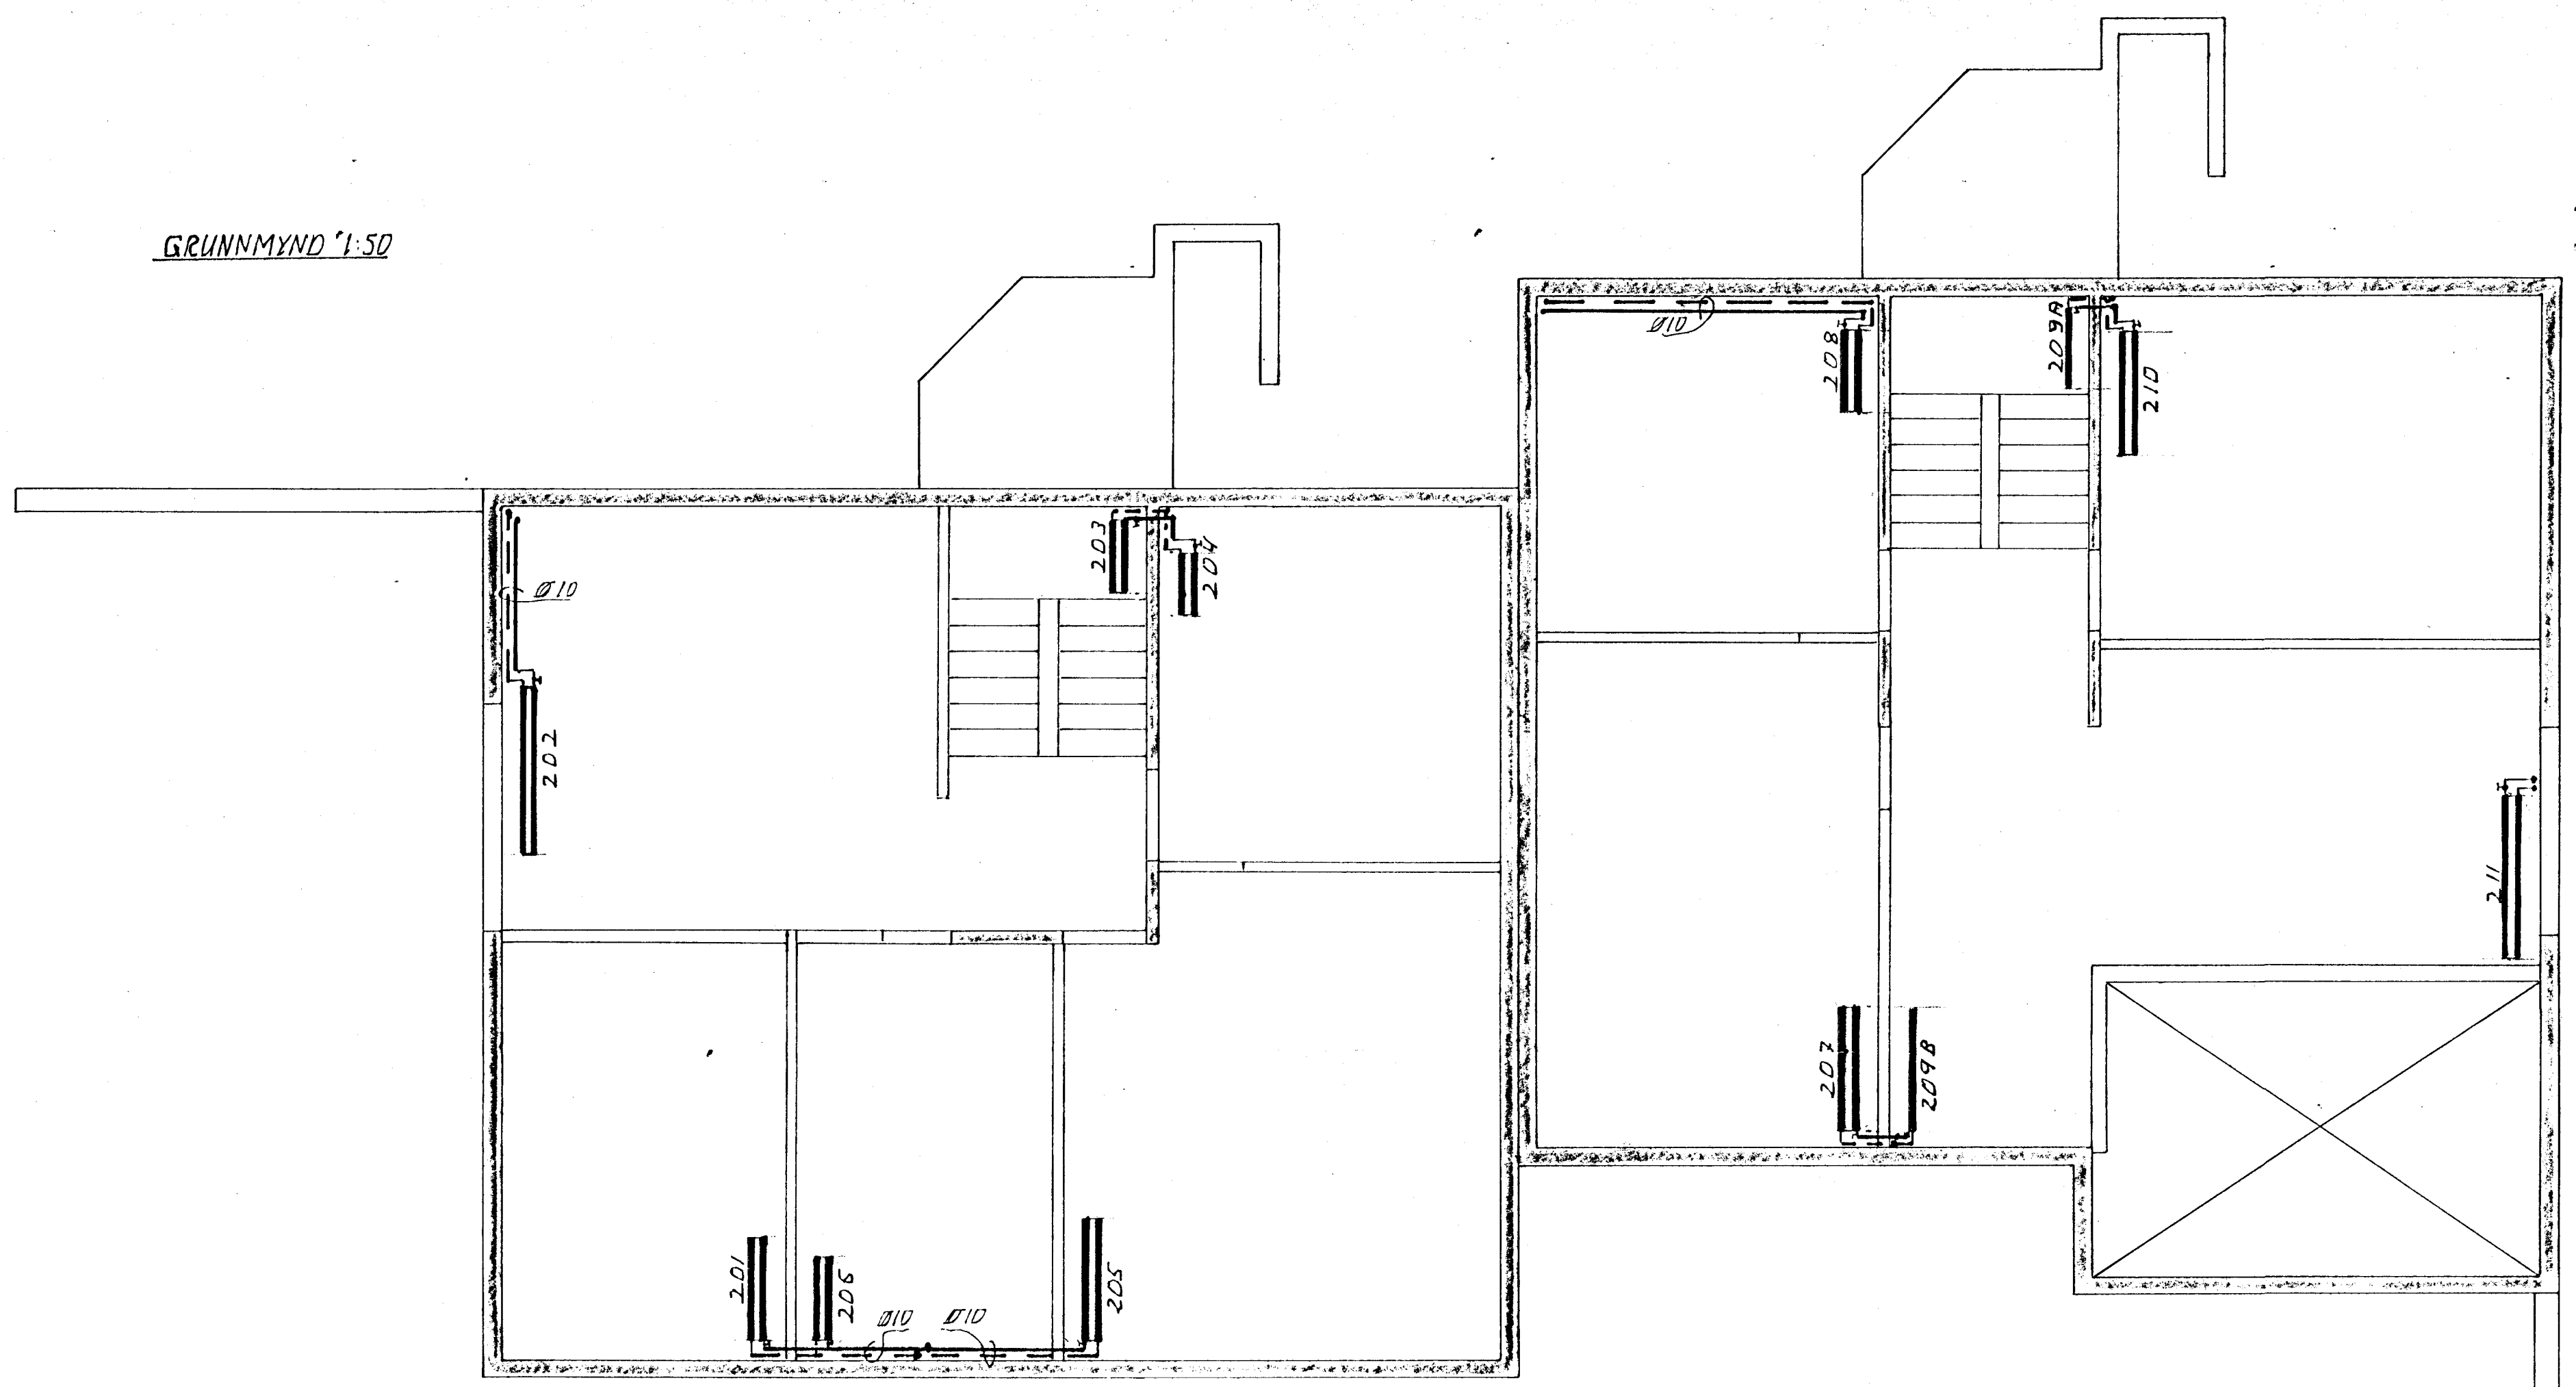

Br. nr.	Dags.	Breyting		
HRAUNBRÚN 6-8 HAFNARFIRÐI				
HITALÖGN: GRUNNMYND RÍSHÆÐ			Hannað	DES'82 'FK
			Teiknað	DES'82 'FK
			Yfirfarið	
ÁGÚST KNÚTSSON MTÍ s. 5/209			Mkv. 1:50	403