



3/14/48

Hús Kristins Hákonarsonar við Reykjavíkurbæjarveg, Hálfanfirði
M:1:60 Hraunhammur 1.


Samþykkt á fundi bygginga-
nefndar 3/14/1948
BYGGINGA-NEFNDIN
Í HÁLFANFIRÐI
F. Sigurðsson

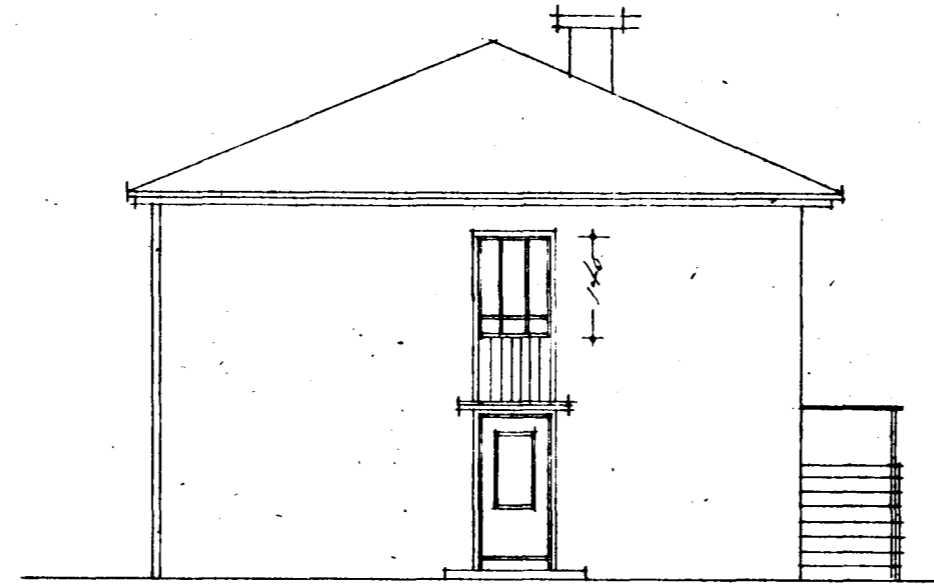


Austun

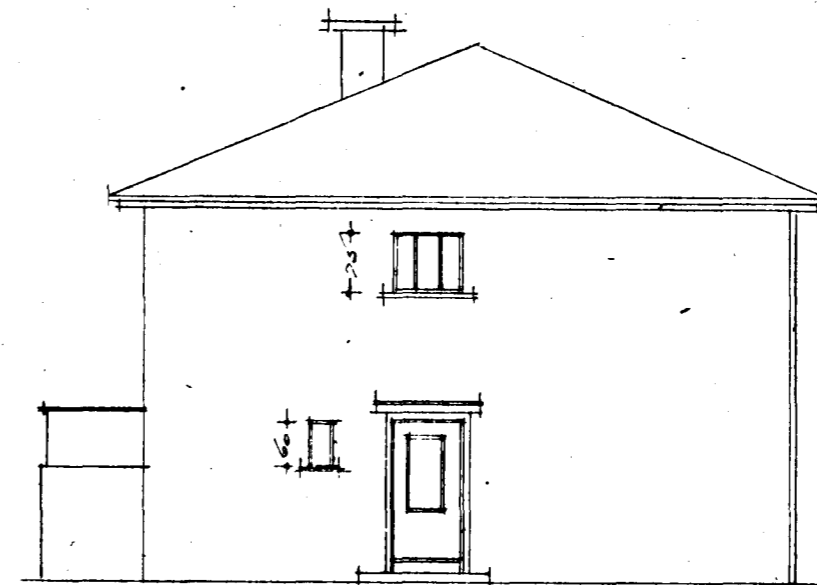


Vestun

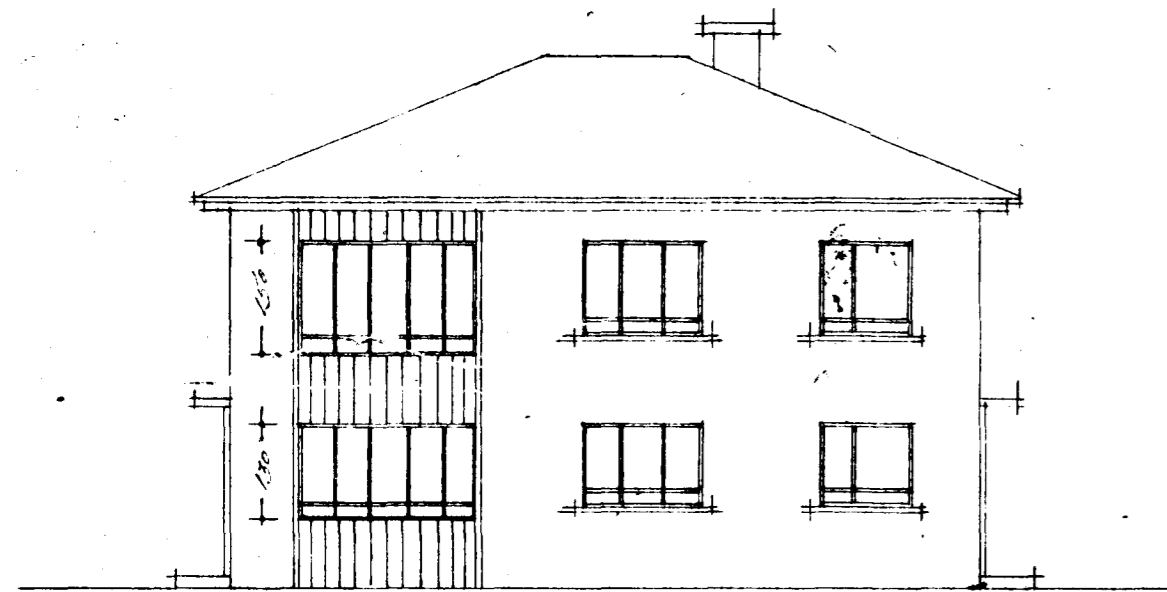


Sudun

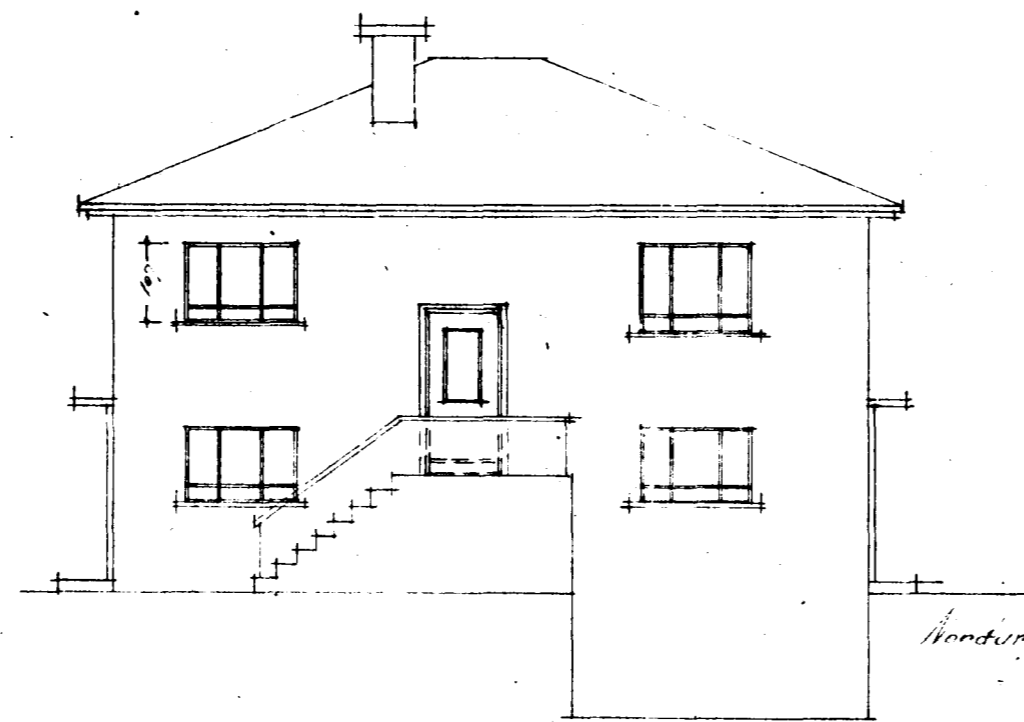


Norðun

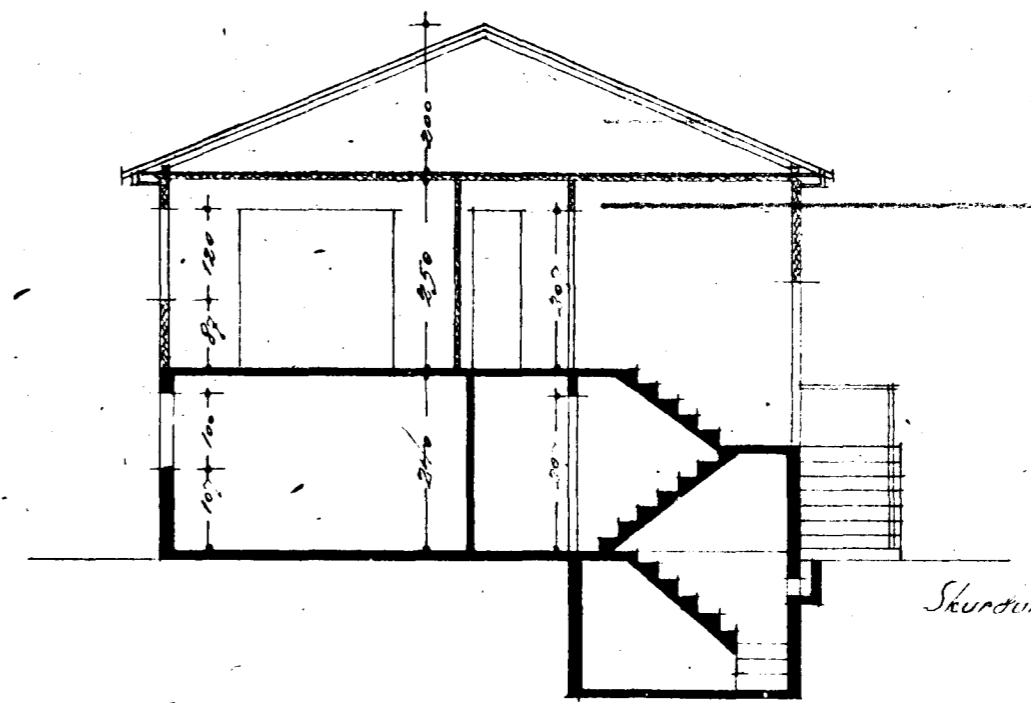


Skurður

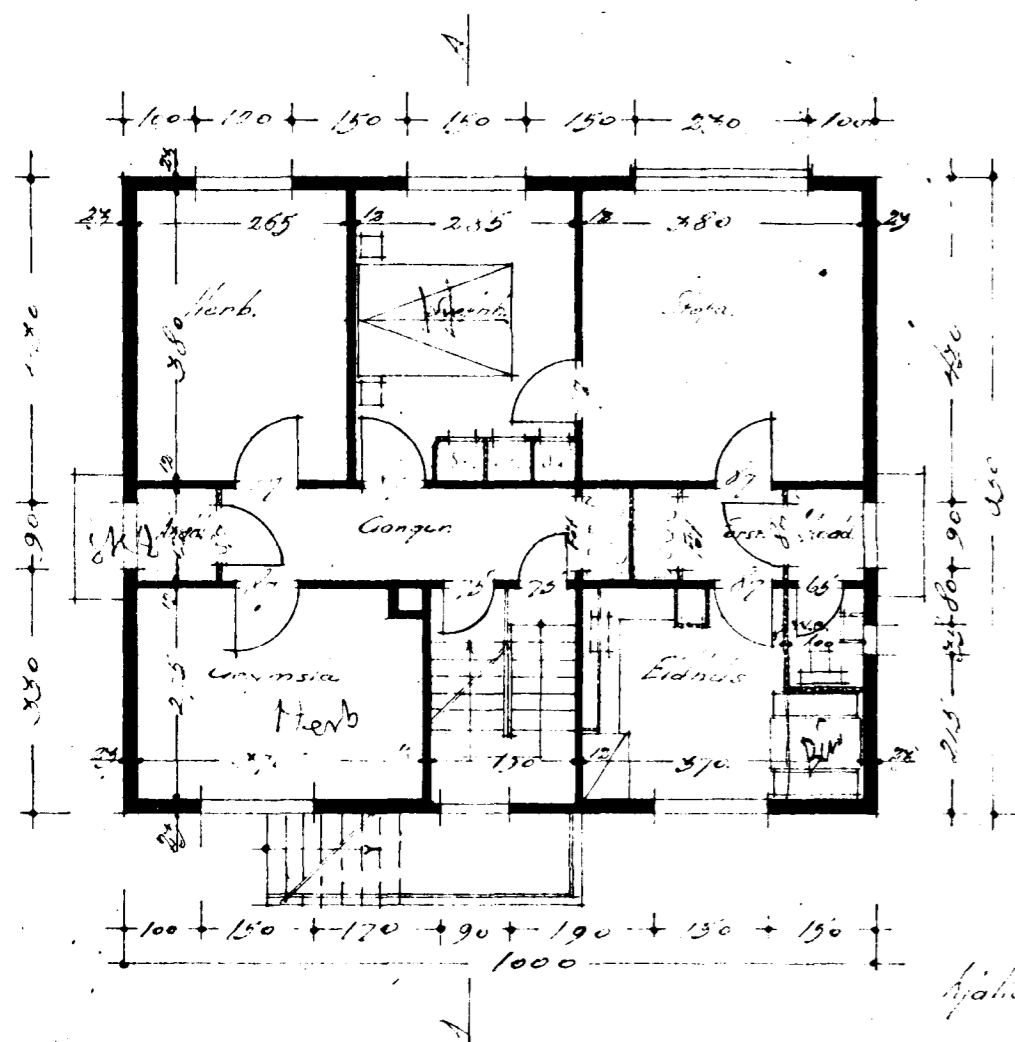

1. hæð

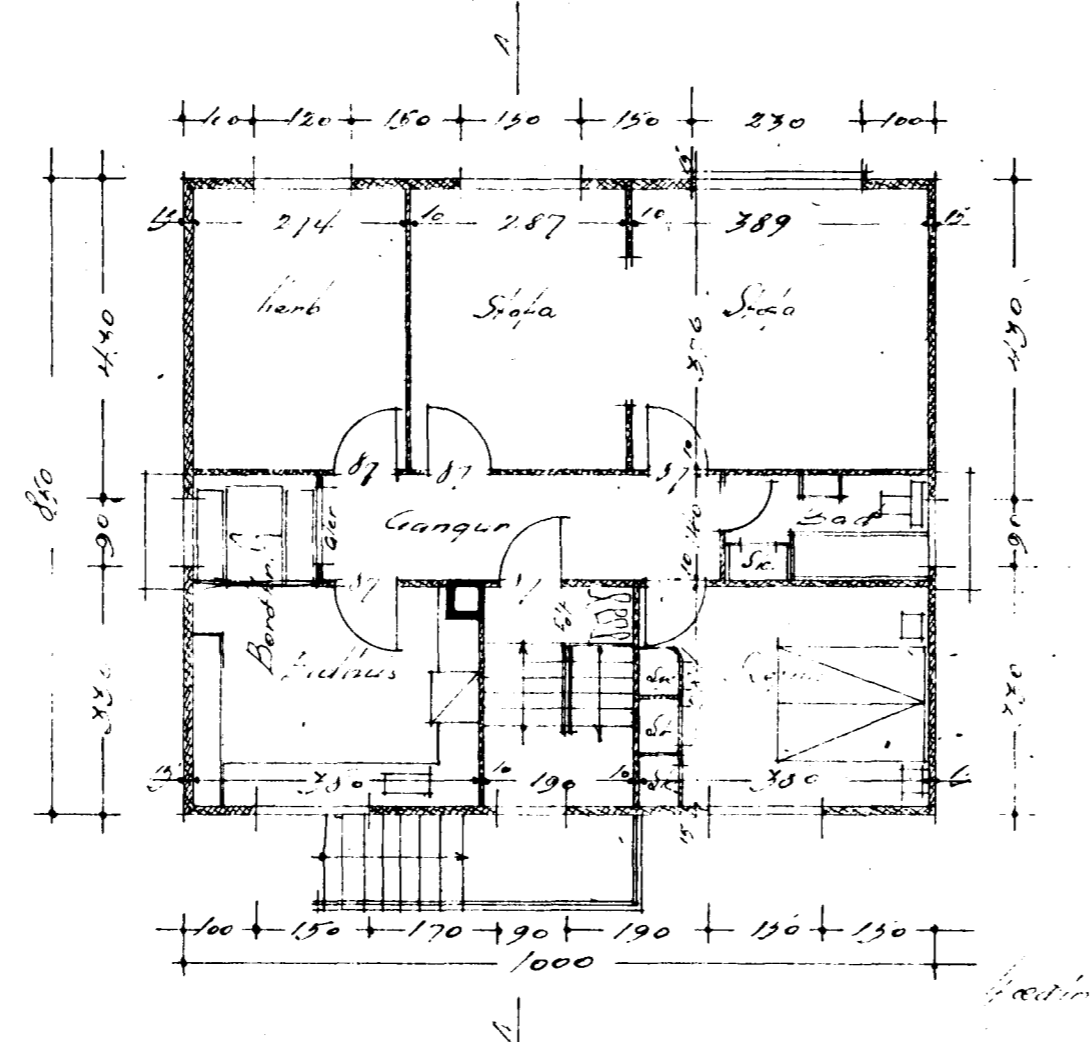

2. hæð

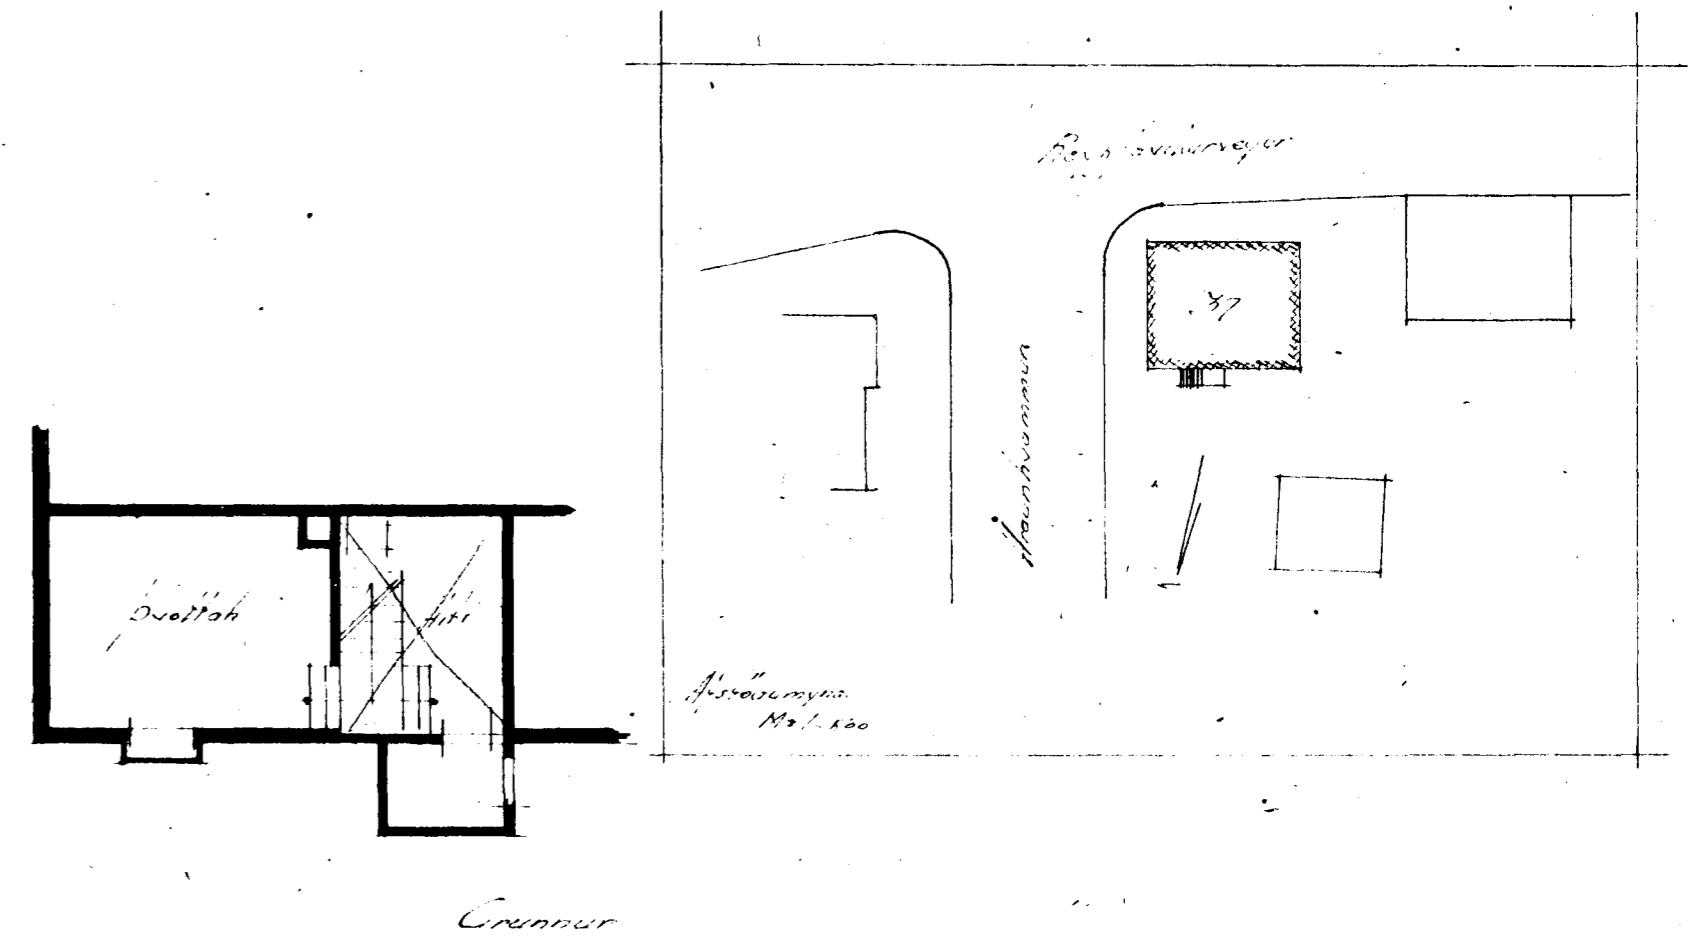

Grundur

Hálfanfirði 1-20. 1948
F. Sigurðsson