

Einangrunarmót frá Vikinghúsi.
 Einangrun undir botnplötu 75mm.
 Einangrun upp með sökklium 75mm.
 Járnbanding í miðja botnplötu,
 banding K131 150x150x5, skúrur
 bandingets skal vera 200mm, eða K10 # cc250.
 Steinsteypa í sökkla S250
 Steinsteypa í botnplötu S250 steipt.
 Steinsteypa í Vikingmót S=200.
 Steypuhula á járn 30mm frá útarún, nema
 annað sé tekið fram.
 Tengjárn í 8ll steypuskil K10 cc250,
 lengd=500+500=1000mm.

SKÝRINGAR

Allt lífrænt efni skal fjarlægð og síðan grafið niður á burðarhæfan botn. Fyllingarefni innan í og umhverfis sökkla skal vera frostfrítt efni og þjappað í mest 300 mm lögum og bleytt. Dýpt sökkla má vera 800-1200 mm. Þar sem sökkla standa á klöpp má hæð sökkla vera 300 mm og skal tekið tillit til frárennslis og regnvatnslagna.

Fyllingarefni og þjöppun skal uppfylla kröfum ÍST 15.

Járnbanding sökkla, sjá sniðmyndir.

Verði hæð sökkla meiri en 1000 mm skal setja járngrind í miðju sökkla K8 cc 300 mm #.

Áður en fyllt er að sökklium skal höggva tengjárn 15 mm inn í steypu og holufylla með mörblöndu.

Allar málsetningar eru í mm.

Hæðarkótar eru gefnir upp í metrum og á fullfrágengin gólf.

Mesta reiknað álag frá sökklium er 0,06 MN/m².

Álagsforsendur:

Notálag 1,50 kN/m².

Þak 0,60 kN/m².

Útveggir 4,00 kN/m².

Srjóðalag 1,00 kN/m².

Steinsteypa 25,00 kN/m³.

Vindálag samkvæmt ÍST 12,3 / DS410.

Einangrunarþykkt undir botnplötu: 75 mm (polystyren 25 kg/m³ eða steinull, grunnplata).

Einangrunarþykkt upp með sökklium: 75 mm (polystyren 25 kg/m³ eða steinull, grunnplata).

Einangrun útveggja: sjá sniðmyndir og teikningu arkitekts.

Einangrun þaks: 200 mm þakull.

Járnbanding í miðja botnplötu: K10 cc 250 mm #.


Sketylengd K10 er 500 mm.

Steinsteypa í botnplötu: S-250

Steinsteypa í sökkla: S-250.

Steypuhula frá útarún veggja á járn skal vera 30 mm, nema annað sé tekið fram.

Sjá einnig teikningu arkitekts.

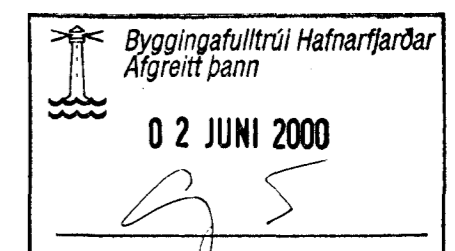

XX.XX.XXXX
 TEIKNINGU BREYTT

HRAUNSTÍGUR 5 OG 7.

SÖKKLAR.

GRUNNMYND, SNIÐ, SKÝRINGAR.

B-1.

HANNAÐ : . SVK TEIKNNAÐ : . SVK DAGS : . 03.03.2000 MÍN : . 1:20 VERN : . X

TEIKNISTOFA

Sveinn Karlsson Tæknifréðingur FTF1
 STRANDGÖTU 28 220 HAFNARFJÖRÐUR
 S.896 4005 / 555 4270 NETF. SVEINKI@MEDIA.IS KT.151247-2069