


Frárennslislagir í grunn, ÞVERSNIÐ

M=1:10

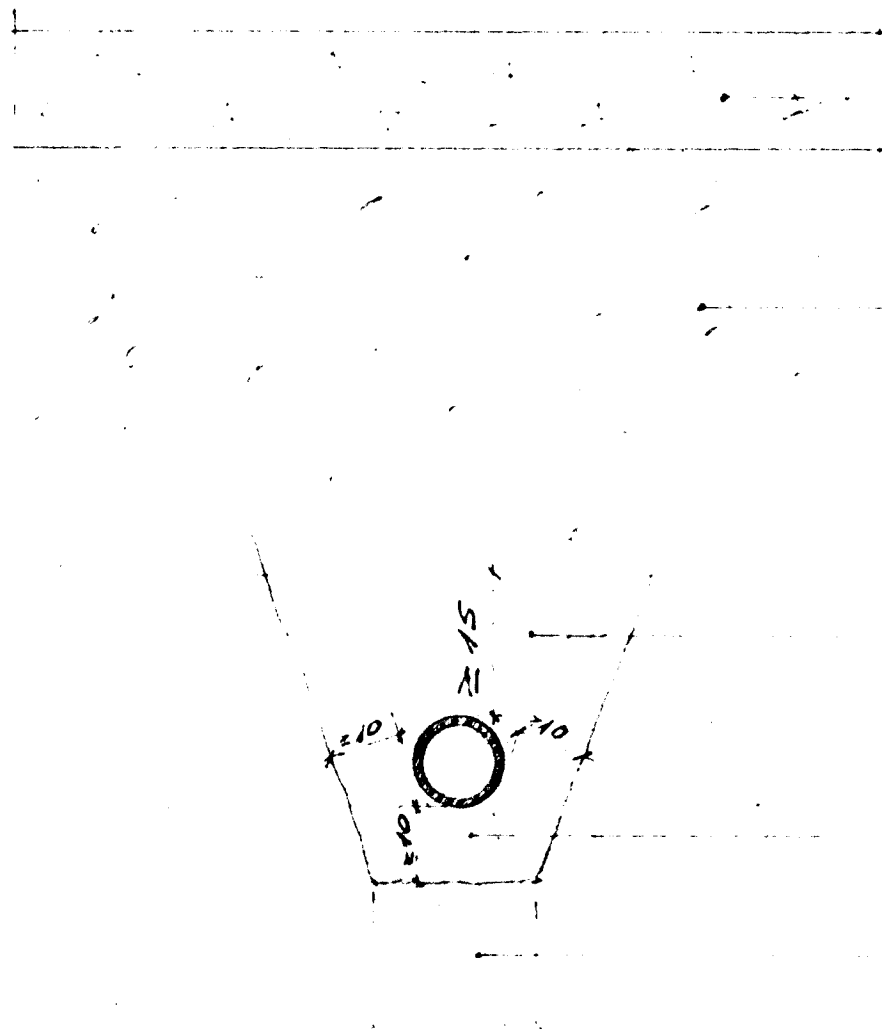

Gólf (botn) plata

Drunafylling, þjappast eftir aðstöðum --

— SJÁ SNÍÐ Í GRUNN —

Hliðar-og jöfnunarlag, sandur, þjappast með handafli í 25 cm. lögun. (Jarðveg yfir pípu má ekki vólþjappa)

Sérlega vandleg þjökkun.

Styrktarlag of með þarf.

GEFINN KÓTI ER RENNSLISBOTN RÖRA. NEÐRI BRÚN GATA SÉ 10 CM. NEÐAR EN RÖRKÓTI Í VEGG. — GÖT SÉU 40 x 40 CM. NEMA ANNARS SÉ GETIÐ. RÖRAVÍDDIR ERU MM. MÁLSETN. CM. KÓTAR ERU M.

FRÁRENNSLISLAGIR

Skýringar:

Frárennslislagir utanhúss skulu vera úr steinsteyptum, gallalausum pípu, þéttar með hampi og múr, eða til þess gerðum púnnihringjum.

Setja skal 15 cm. sandlag undir og til hliðar með pípu, og 20 cm. uppfyllir þer. Sandlagið undir og til hliðar með pípu, skal þjappast og þess gett að pípur hvíli á belgjum en ekki múffum.

Lagnir skal leggja í beinum línum, með jöfnum halli milli brotpunkta.

Frárennslislagir í grunn skulu vera úr víðurlemdum, gallalausum plastpípu, samsk. Í S T 65. Þ. e. úr PEL, PEH eða stífu PVC plasti.

Plastpípur skulu settar saman með þar til gerðum púnnihringjum.

Um frágang í hringum plastpípur, sjá sníð. — Þess skal gett, að pípur hvíli á belgjum en ekki samskeytum. Rörin skal leggja í beinum línum milli brotpunkta.


Þess skal gett, að skemma ekki yfirborð röranna, t. d. með því að draga þau eftir hrjúfu yfirborði.

Undirlag má ekki vera frostið þegar rörin eru lögð. Sé nauðsynlegt að leggja í frosti, skal afla sér upplýsinga frá framleiðanda röranna, um meðhöndlun þeirra.

Efni og frágangur skal að öðru leyti vera í samræmi við holræsareglugerð og Í S T 65.

SKAMMSTAFANIR:

- | | |
|-------------------|---------------------|
| HL : Handlaug | BK : Baðker |
| EV : Eldhúsvaskur | ST : Sturta |
| UPV : Uppvottavél | GN : Gólfniðurfali |
| ÞV : Þvottavél | NP : Niðurfali úti |
| SV : Skolvaskur | SN : Svalaniðurfali |
| SS : Skolskál | KR : Krani |
| VS : Vatnssalerni | GKR : Gard-krani |
| ÞS : Þvagskál | Þ : Þakrenna |

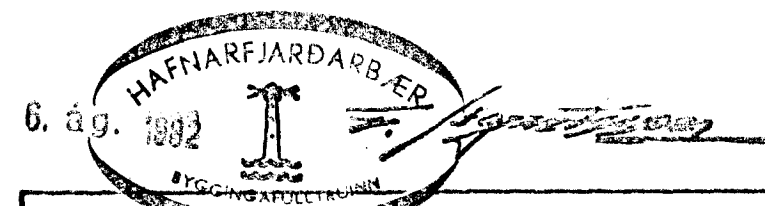

VERKFRÉTTISTOFA SUÐURLANDS
Heimahaga 11 Selfossi sími 99-1778

HRAUNTUNGA 10 HAFNARFIRÐI

FRÁRENNSLISLAGIR: SKÝRINGAR

BLAÐ	5
KVARDI	
REIKN	
TEIKN	
DAGS JUNI 82	
NR	

NR	DAGS	BREYTING	AF	SAMB.
				Þóroddur Einarsson