


BÍLSKÚRSGRUNNUR OG PLATA 1:50

SJÁ ① Á BLAÐI NR. 3.

A		C		OFNALISTI		$t_m = 60^\circ\text{C}$
B		D				$\Delta t = 40^\circ\text{C}$
NR	AFKÖST kcal / klst		MESTA		STÚTAR	GERÐ
	REIKN	OFNA	LENGD cm	HÆÐ cm		
1	690	/	/	/	A-B	
2	800	/	200	/	A-B	
3	1100	/	220	40	A-B	
4	690	/	130	40	A-B	
5	1190	/	220	70	C-D	
6	1800	/	220	70	C-D	
7	740	/	/	/	C-D	
8	250	/	/	/	C-D	
9	250	/	/	/	A-B	
10	660	/	130	/	A-B	
11	970	/	220	70	A-B	
12	950	/	130	70	A-B	
13	1330	/	330	70	C-D	
14	810	/	220	70	C-D	
15	850	/	220	70	A-B	
16	2020	/	300	/	C-D	

/ = ÁKVÆDIST Í SAMRÁÐI VIÐ EIGANDA
 EF NOTUÐ ER OFNAGERÐ, SEM LEYFIR EKKI TENGINGU Í
 ANNAN ENDA OFNS EINGÖNGU, BREYTAST STÚTAR Í SAMRÆMI
 VIÐ ÞAÐ.

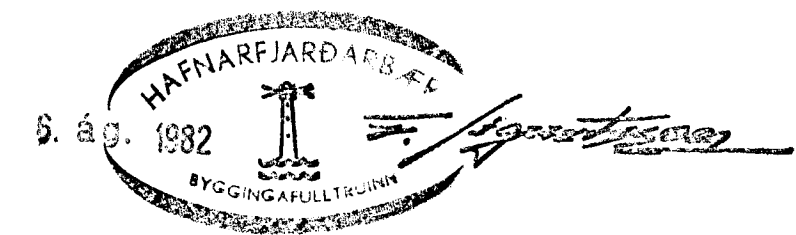

VERKFRÆÐISTOFA SUÐURLANDS Heimahaga 11 Selfossi sími 99-1778	BLAÐ 9
HRAUNTUNGA 10 HAFNARFIRÐI	KVARDI: 1:50
BÍLSKÚRSGRUNNUR, MÁLSETNING OG BENDING. OFNALISTI	REIKN. E.S. TEIKN. E.S. DAGS: JÚNÍ '82
NR. DAGS. BREYTING. AF. SAMP. <i>Alfredur Þorsteinsson</i>	NR.