

HITALAGNIR:

I. EINANGRUN Gluggar: TVÖFALT GLER  
 Útveggir: GLERULL T25 MM  
 Þak : — 150 MM

II. PÍPUR Pipur við útveggi skulu að jafnaði liggja í minnst 10 sm. hæð frá endanlegu gólfi.  
 Pipur við útveggi skulu einangraðar með minnst 15 mm. glerullareinangrun.  
 Allar pípur skal fyrst mála með ryðvarnarmálningu, einangra með plastdúk og setja limband á samskeyti. Pípusamskeyti skal tvímála.  
 Lagnar-efni skal vera svart og snittað. Pípumál eru mm.

III. OFNAR Ofnasterðir mðast við  $t_m = 60\text{ C}$ , og  $t = 40\text{ C}$ .  
 Stútar á ofnum skulu vera 10 mm (3/8")  
 Þegar ofnagerð hefur verið valin, skulu afköst yfirfarin.  
 Á alla ofna komi stillittó og Dánfoss frárennslislokar F J V R 3/8" eða jafngilt, nema annað sé tekið fram.  
 Lagnir skal þrýstiprófa með 6 kg/cm<sup>2</sup>.  
 Lagnir skulu vera í samræmi við reglugerðir.

VATNSLAGNIR:

Pípur utanhúsa skulu vera úr plasti og á frostfriu dýpi.  
 Pípur fyrir heitt og kalt vatn innanhúsa, skulu einangraðar með 20 mm. glerullarhólkum eða jafngöðu og vafdar með plastdúk. — Limband á samskeyti. Pípur skal tvímála á samskeytum með ryðvarnarmálningu.  
 Allt lagnarefni - pípur og tengi - fyrir heitt og kalt neysluvatn, skal vera galvaniserað.  
 Kerfi skal þrýstiprófa með köldu vatni og 8 kg/cm<sup>2</sup> þrýstingi.  
 Öll pípumál eru mm.


SKAMMSTAFANIR:

HL : Handlaug	BK : Badker
EY : Eldhúsvaskur	ST : Sturta
UBV: Uppvottavél	GN : Gólfniðurfall
BV : Þvottavél	NF : Útiniðurfall
SV : Skolvaskur	SN : Svalaniðurfall
SS : Skolskál	KR : Krani
VS : Vatnssalerni	GK : Garðkrani
ÞS : Þvagskál	ÞR : Þakrenna

TÁKN OG MERKI:

— — — — —	Kalt vatn
— · — · — ·	Heitt vatn
— — — — —	Kaldur krani
— · — · — ·	Heitur krani
— — — — —	Krani með slöngustút
— — — — —	Tæmingarventill
— X — — —	Renniloki
— X — — —	Renniloki með spindil
— N — — —	Einatreymisloki
— ■ — — —	Mælir
— — — — —	Loftpúsi
— X — — —	Mótþrýstiloki
— X — — —	Hemill
— X — — —	Þrýstijafnari
— X — — —	Aðgengileg lofttæming í hápunkti lagnar
— — — — —	Framrás
— — — — —	Bakrás

U =	Upp
N =	Níður
OD =	Ofan dyra
ND =	Neðan dyra
OL =	Olugga
OL =	Ofan lofts
UL =	Uppi við loft
IV =	Inntak heitt og kalt vatn
IH =	Inntak heitt vatn
IK =	Inntak kalt vatn
MH =	Mælagrind skv. reglugerð hitaveitu
TN =	Tengist heltri neysluvatnslögn
TH =	Tengist hitaveitu
TF =	Tengist frárennslislokar með mótþrýstiloka

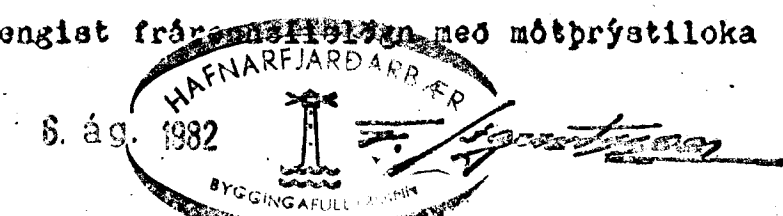

VERKFRÆÐISTOFA SUDURLANDS Heimahaga 11 Selfossi sími 99-1776		BLAD <b>8</b>
HRAUNTUNGA 10 HAFNARFIRÐI		KVARÐ:
VATNSLAGNIR - HITALAGNIR SKÝRINGAR OG TÁKN		REIKN.
AF SAMP. <i>Andri Snorri</i>		TEIKN.
NR. DAGS. BREYTING		DAGS: JÚNÍ '82
		NR.