

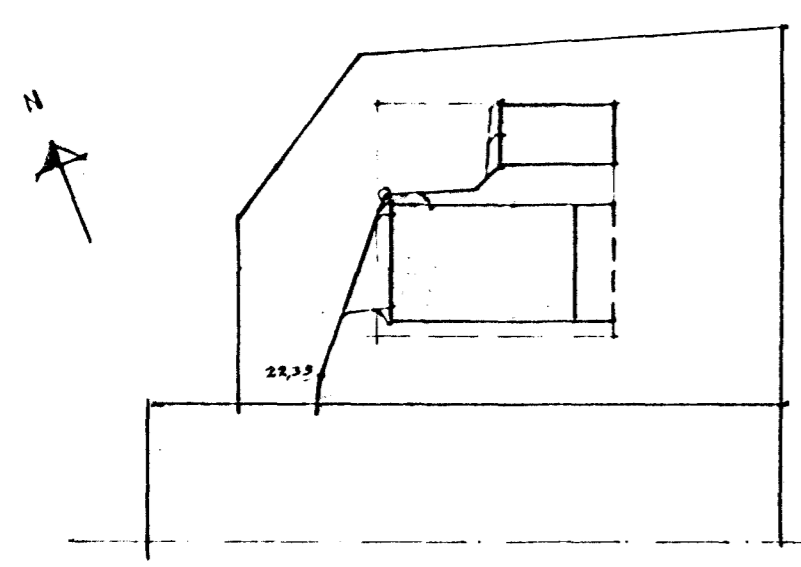


HLUTI EFRI HÆÐAR

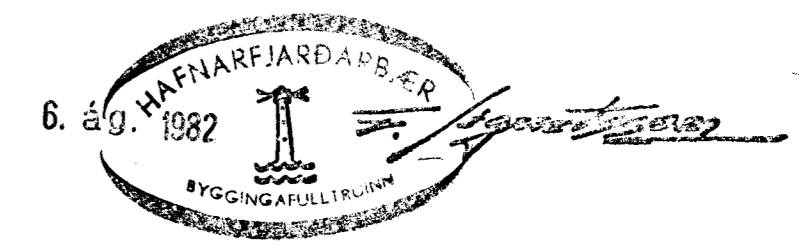

AFSTÖÐUMYND M=1:500

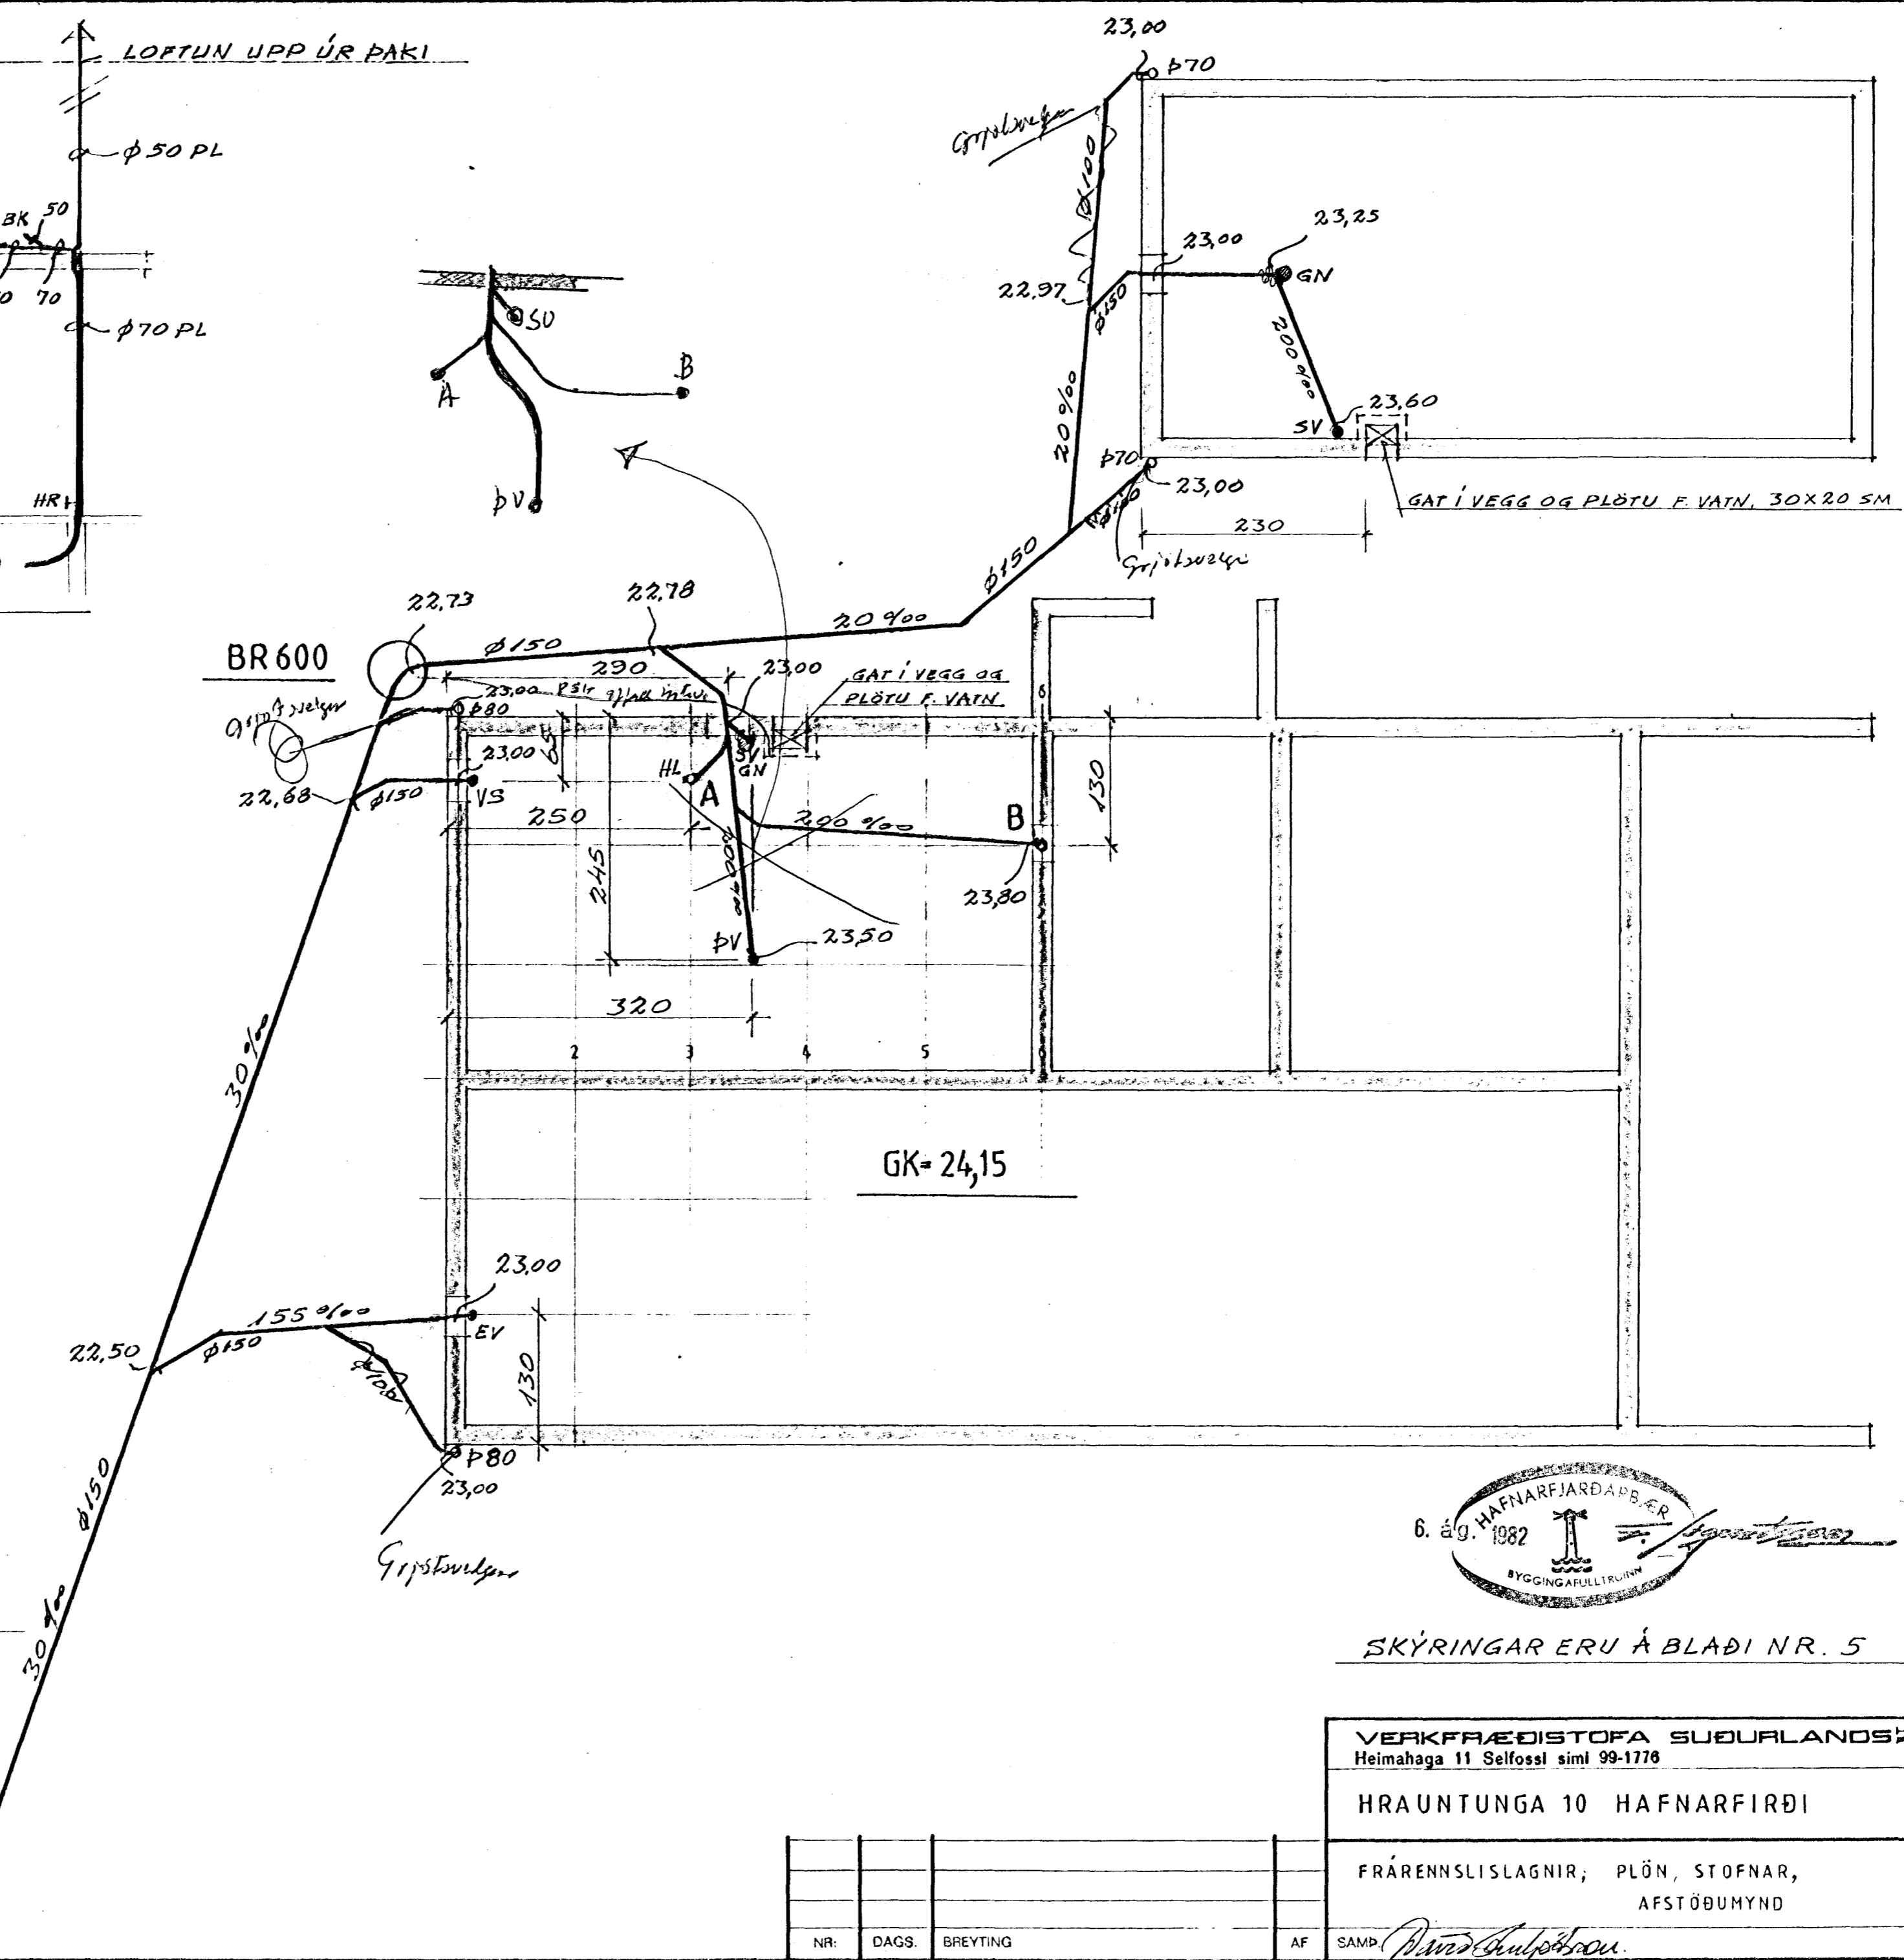

SKÝRINGAR ERU Á BLAÐI NR. 5

VERKFRÆÐISTOFA SUÐURLANDS Heimahaga 11 Selfossí simli 99-1776		BLAD 4
HRAUNTUNGA 10 HAFNARFIRÐI		KVARDI: 1:50 1:500
FRÁRENNSLISLAGNIR; PLÖN, STOFNAR, AFSTÖÐUMYND		REIKN. TEIKN: E S DAGS: JUNI 82
NR.	DAGS.	BREYTING
AF	SAMP	<i>David Halldórsson</i>

NR.	DAGS.	BREYTING	AF	SAMP