
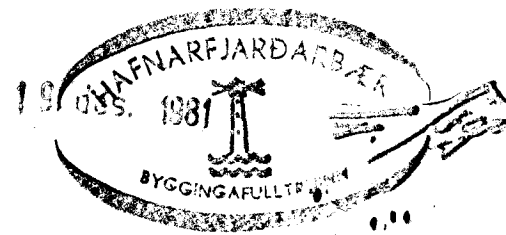


Hrauntunga 14 Hafnarfirði

Afátöðumynd Mkv 1:500

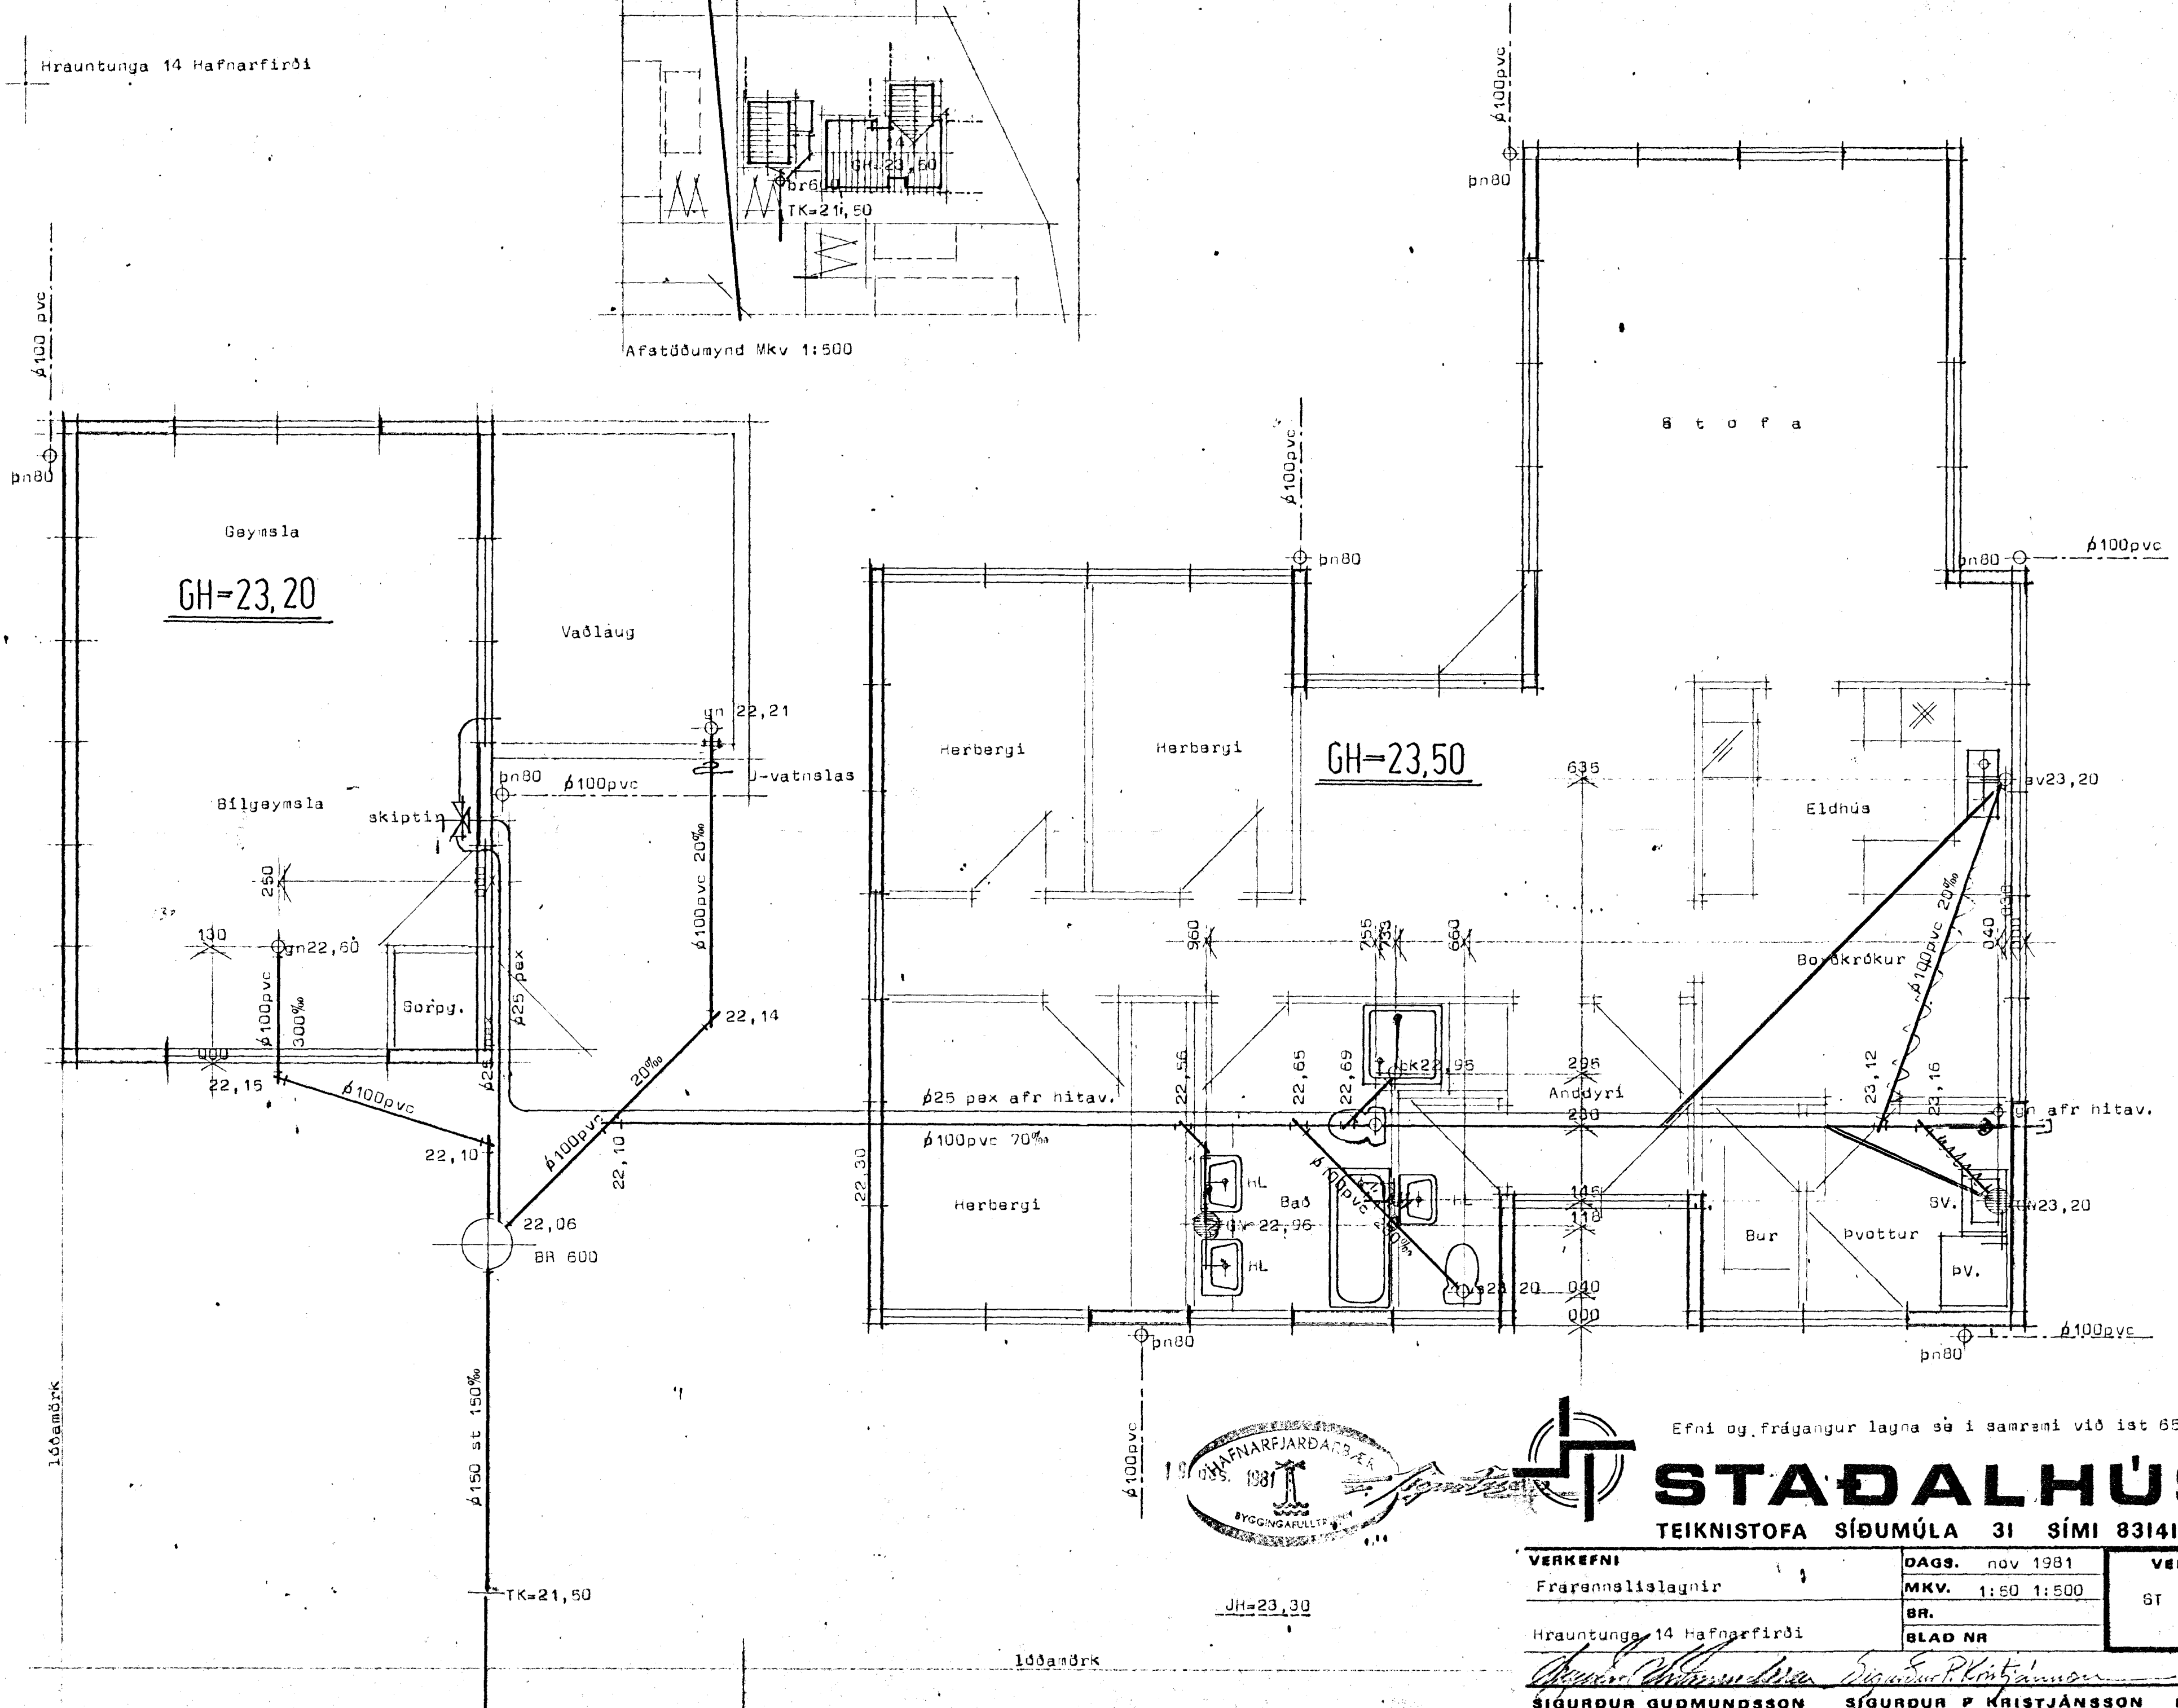

JH=23,30

Efni og frágangur lagna sé i samræmi við íst 65 og 68.

STADALHÚS S F
 TEIKNISTOFA SÍÐUMÚLA 3I SÍMI 83141

VERKEFNI Frænnelislagnir	DAGS. nov 1981	VERK NR ST 180
	MKV. 1:50 1:500	
Hrauntunga 14 Hafnarfirði	BR.	SIGURDUR P KRISTJÁNSSON FTFI
	BLAD NR	

Sigurdur Guðmundsson *Sigurdur P Kristjánsson*
 SIGURDUR GUÐMUNDSSON SIGURDUR P KRISTJÁNSSON FTFI