

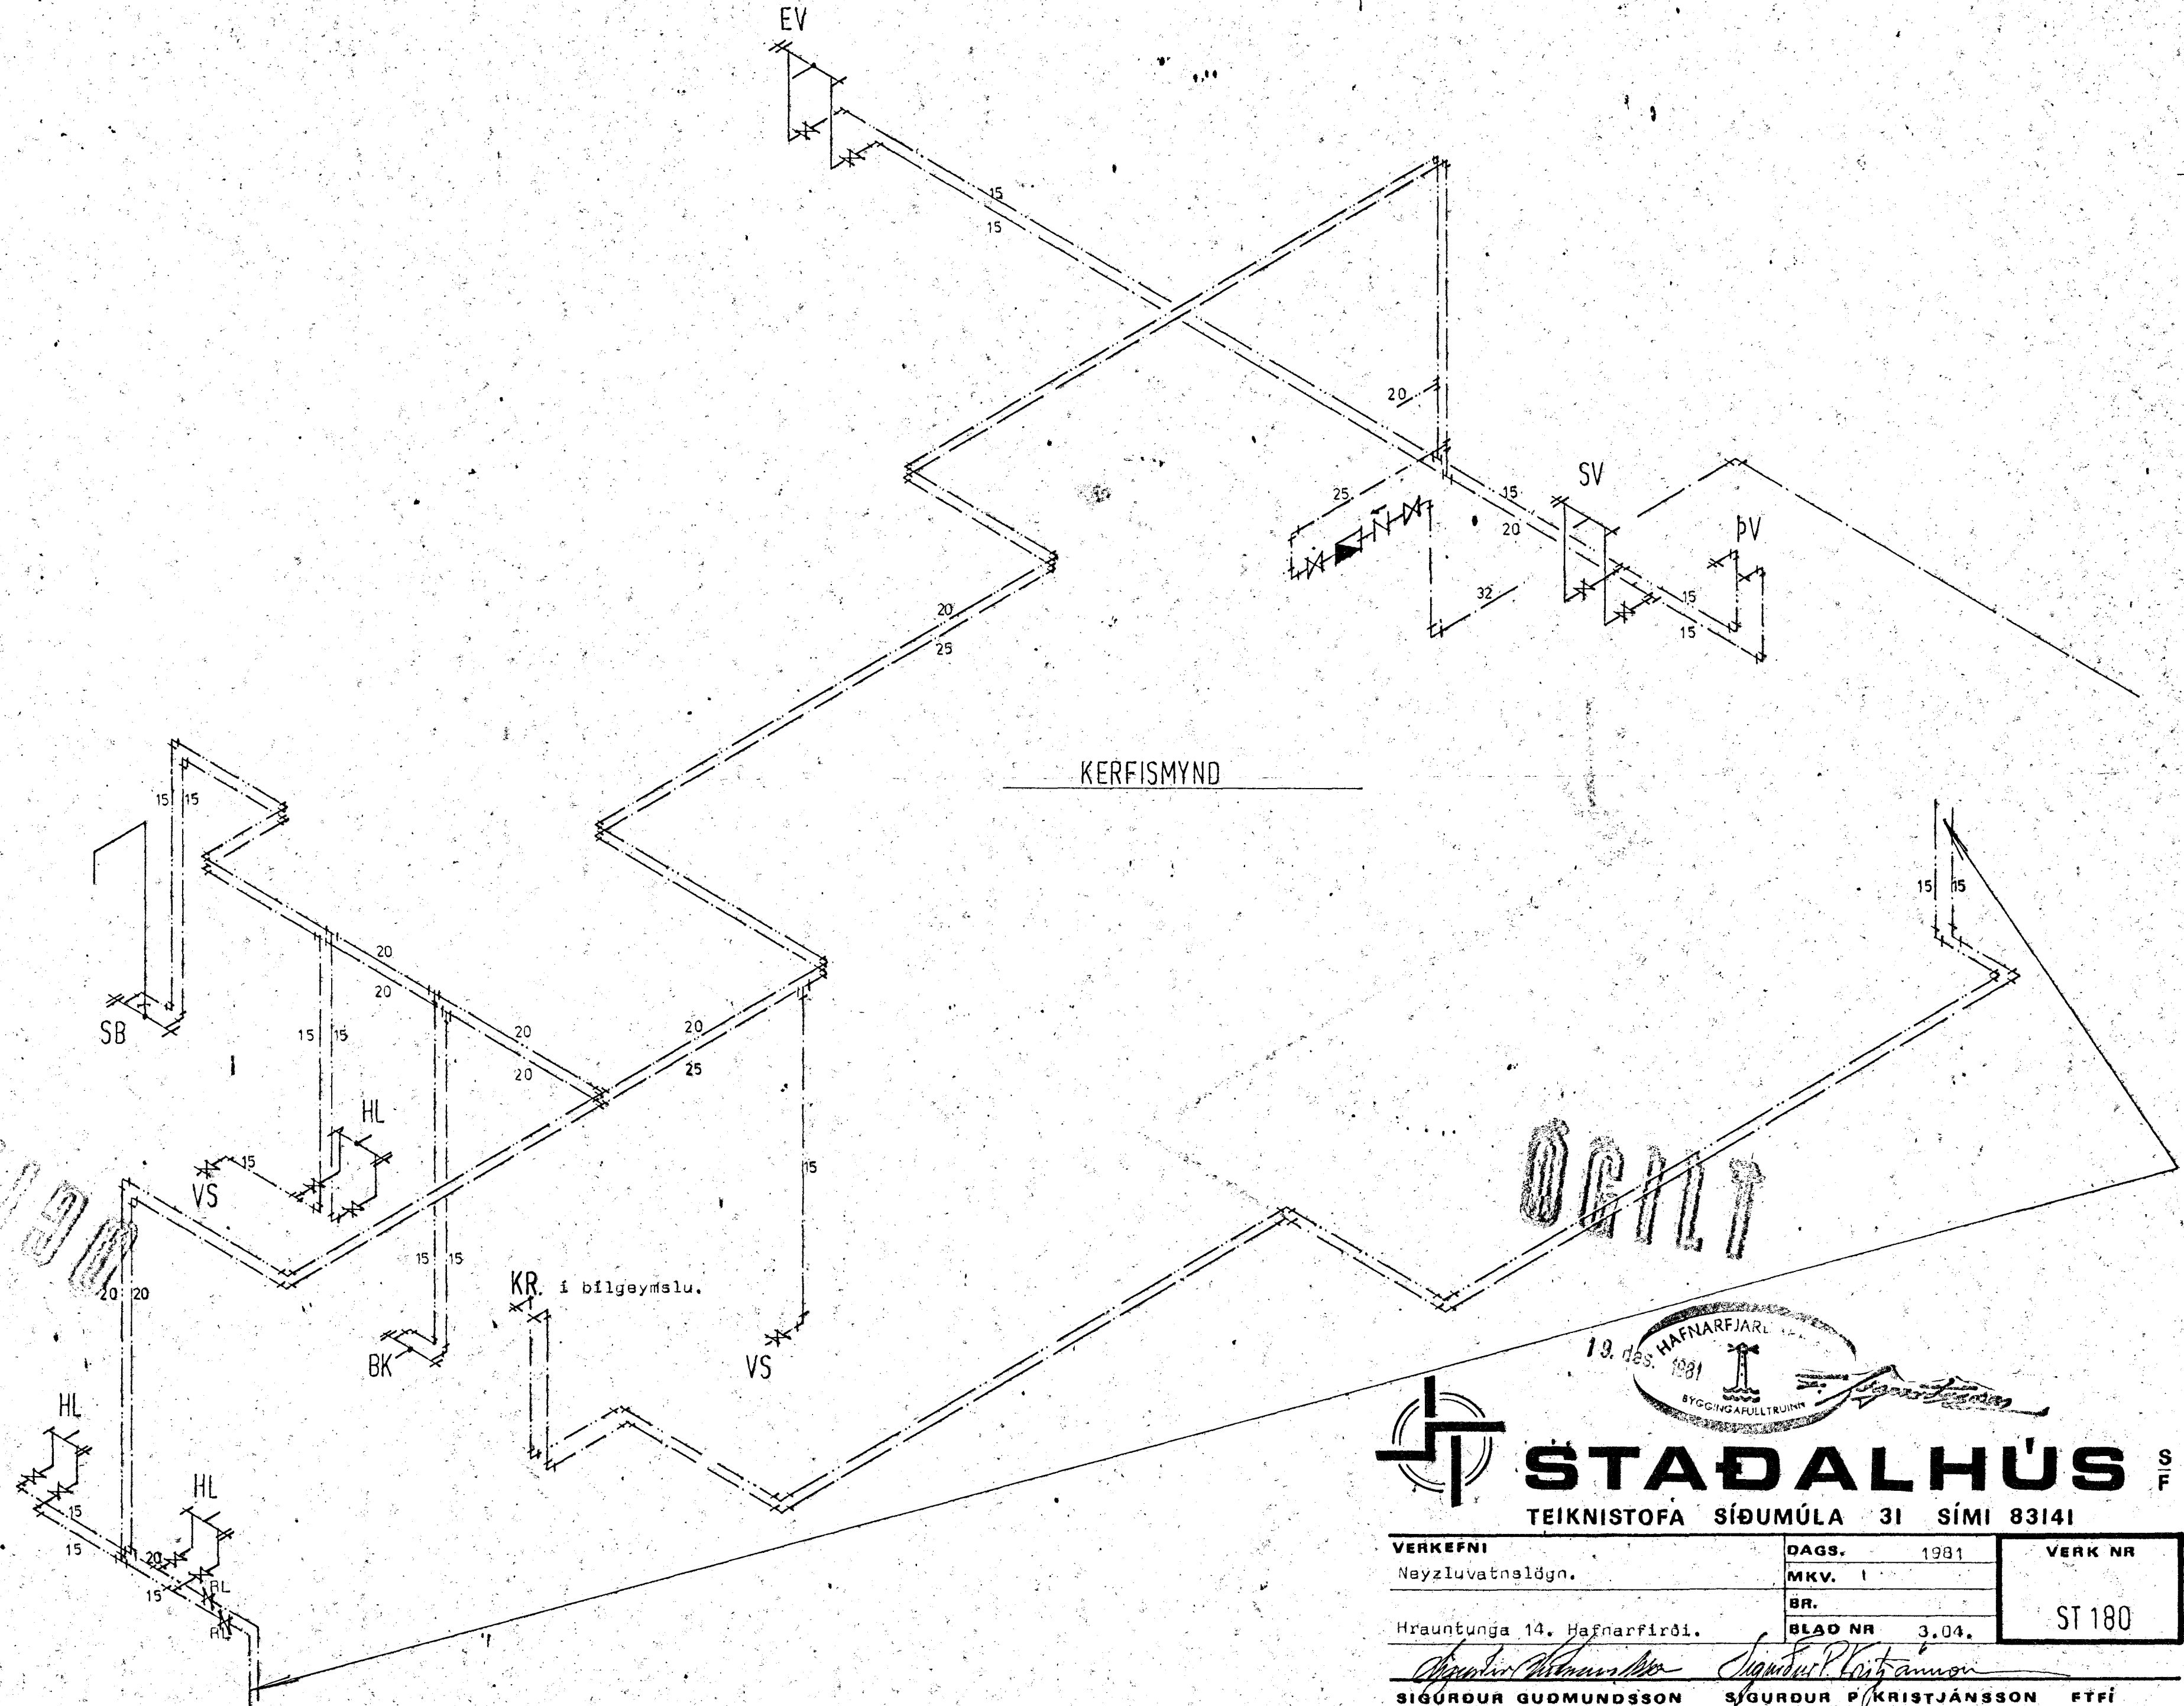


Hrauntunga 14. Hafnarfirði.

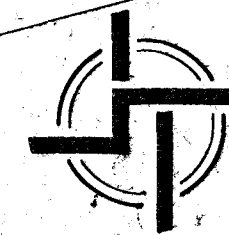

KERFISMYND

ORILT

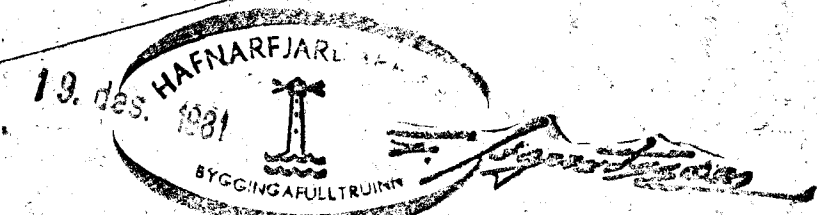

STAÐALHÚS ST

TEIKNISTOFA SÍÐUMÚLA 3I SÍMI 8314I

VERKEFNI Neyzluvatnslögn.	DAGS. 1981	VERK NR
	MKV. I	
	BR.	
Hrauntunga 14. Hafnarfirði.	BLAO NR 3.04.	ST 180

SIGURDUR GUÐMUNDSSON SIGURDUR Þ. KRISTJÁNSSON ETEI