

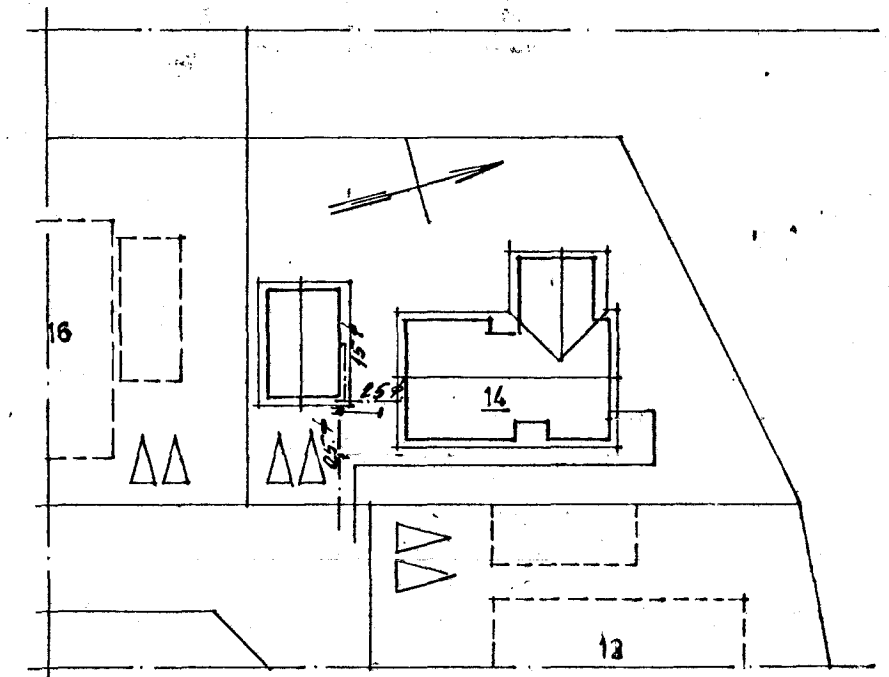


Hrauntunga 14. Hafnarfirði.

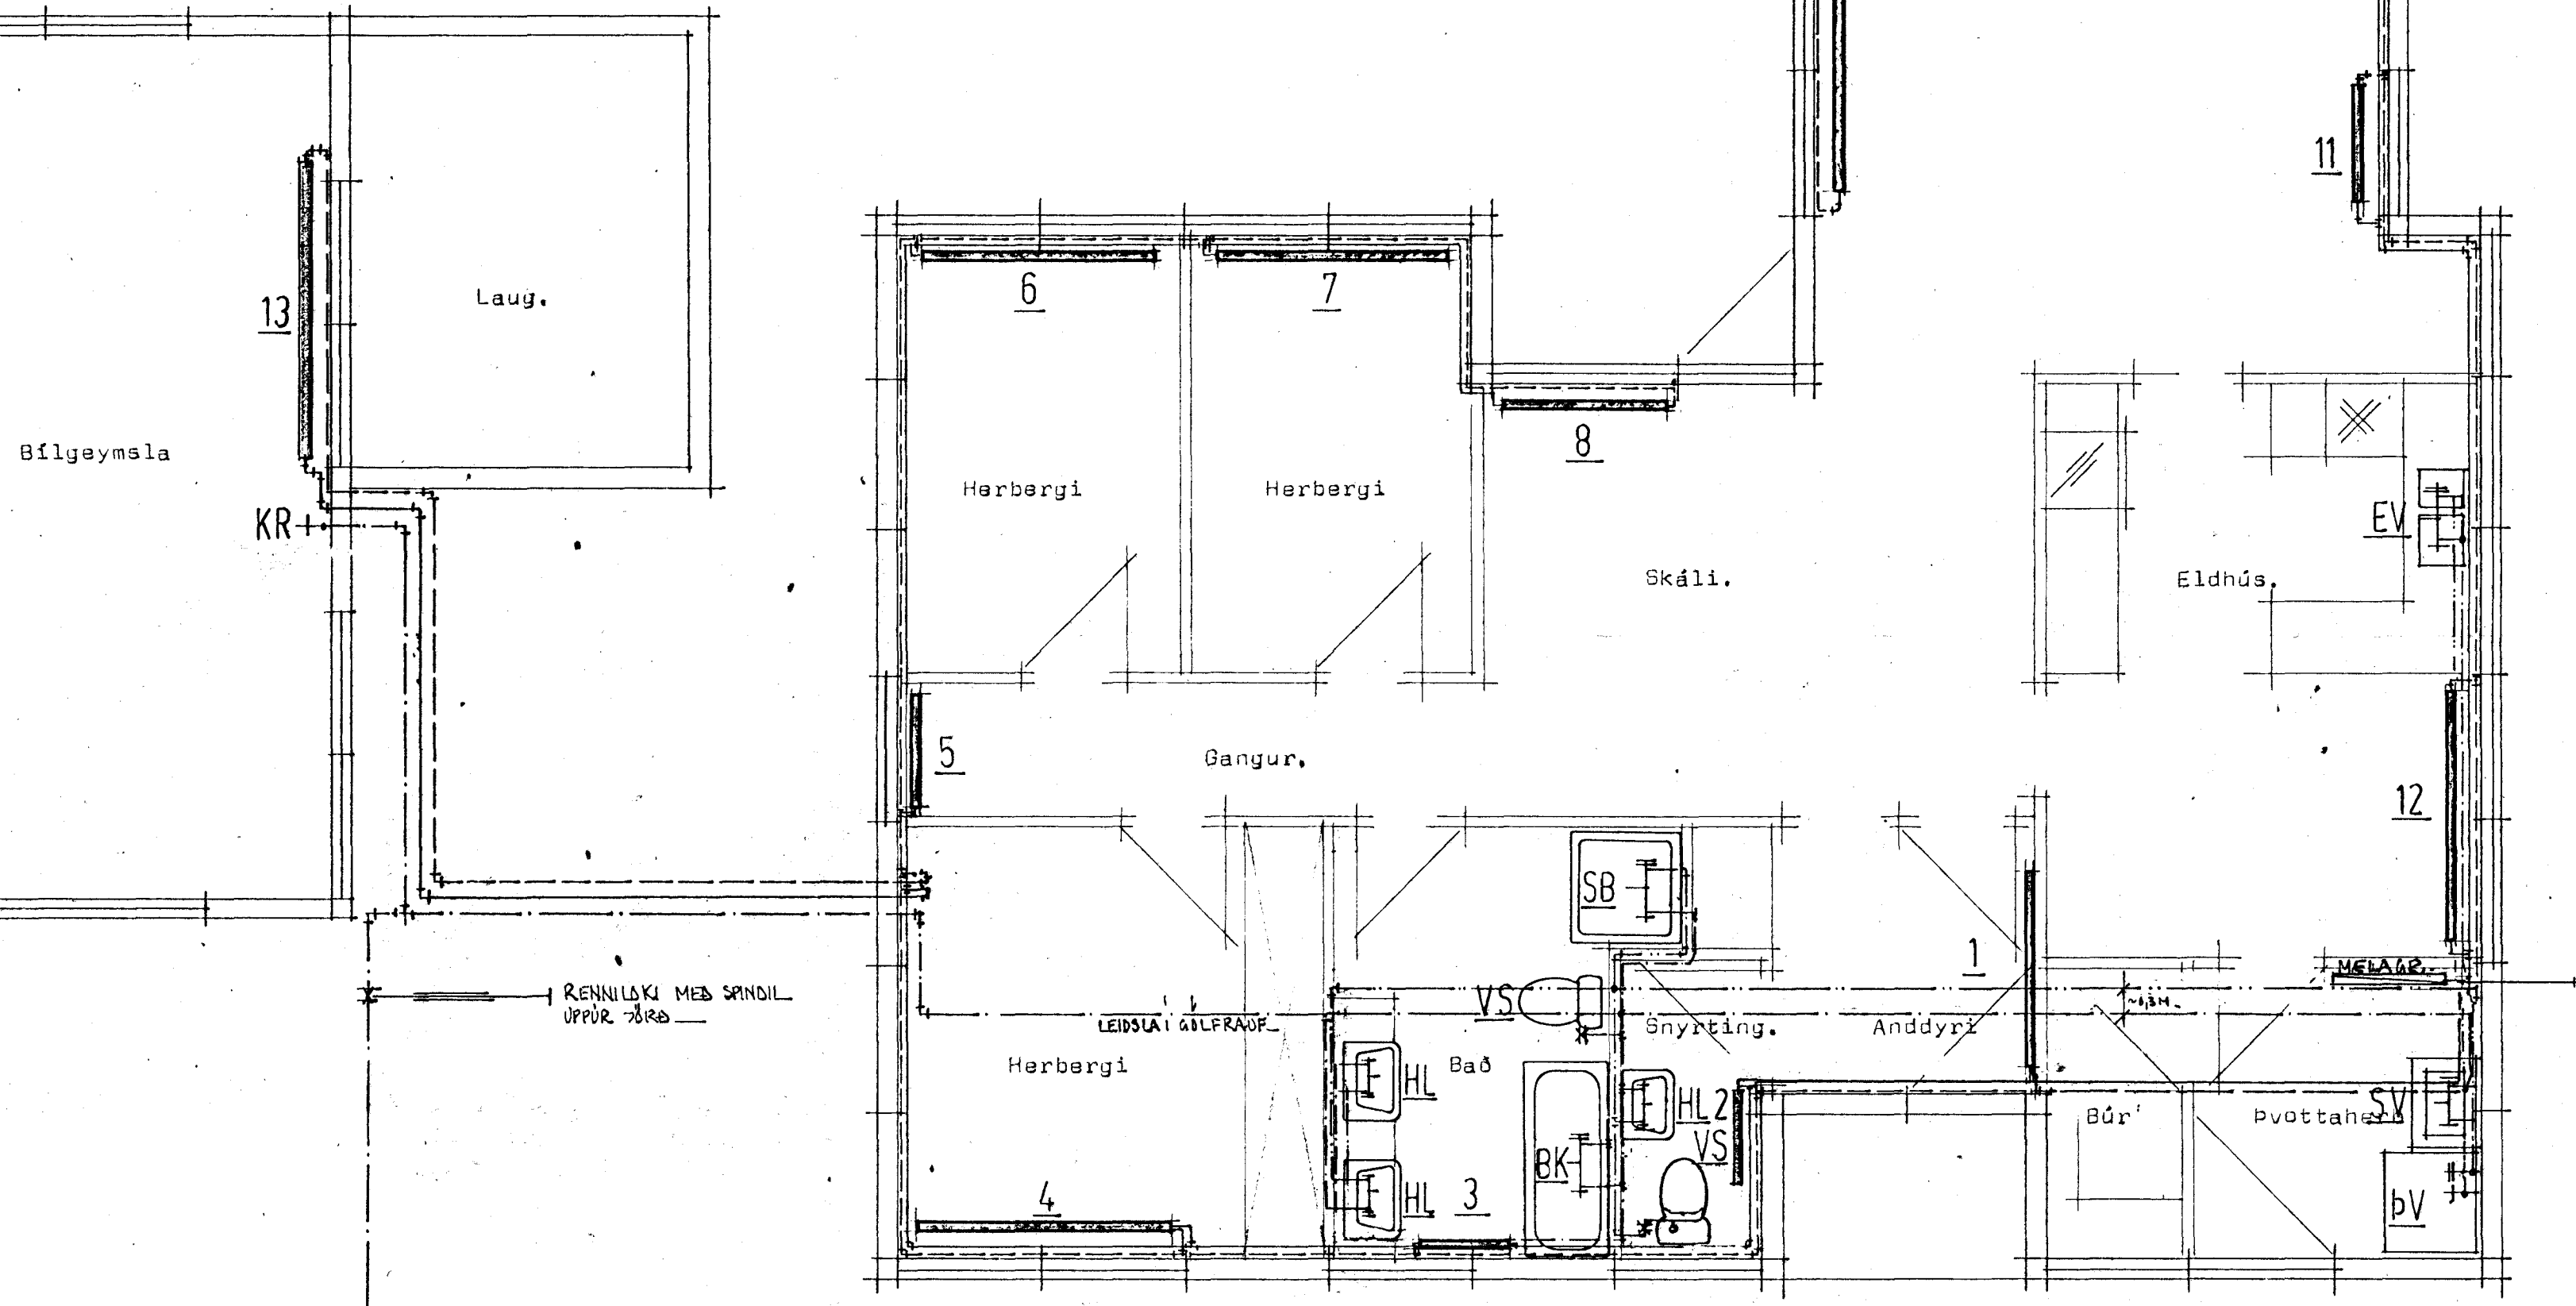

Afstöðumynd Mkv 1:500

Grunnmynd mk 1:50.

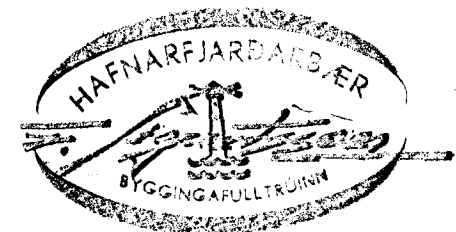

STADALHÚS S/F
 TEIKNISTOFA SÍÐUMÚLA 31 SÍMI 83141

VERKEFNI	DAGS.	1981.	VERK NR
Hitalögn og neyzluvatnslöga.	MKV.	1:50, 1:500	ST 180
Hrauntunga 14, Hafnarfirði.	BR. af forhöfund.	29/11/81	
	BLAD NR	3.02	
Sigurður Guðmundsson SIGURÐUR GUÐMUNDSSON		Sigurður P. Kristjánsson SIGURÐUR P. KRISTJÁNSSON FTÍ	