



Hrauntunga 14, Hafnarfirði.

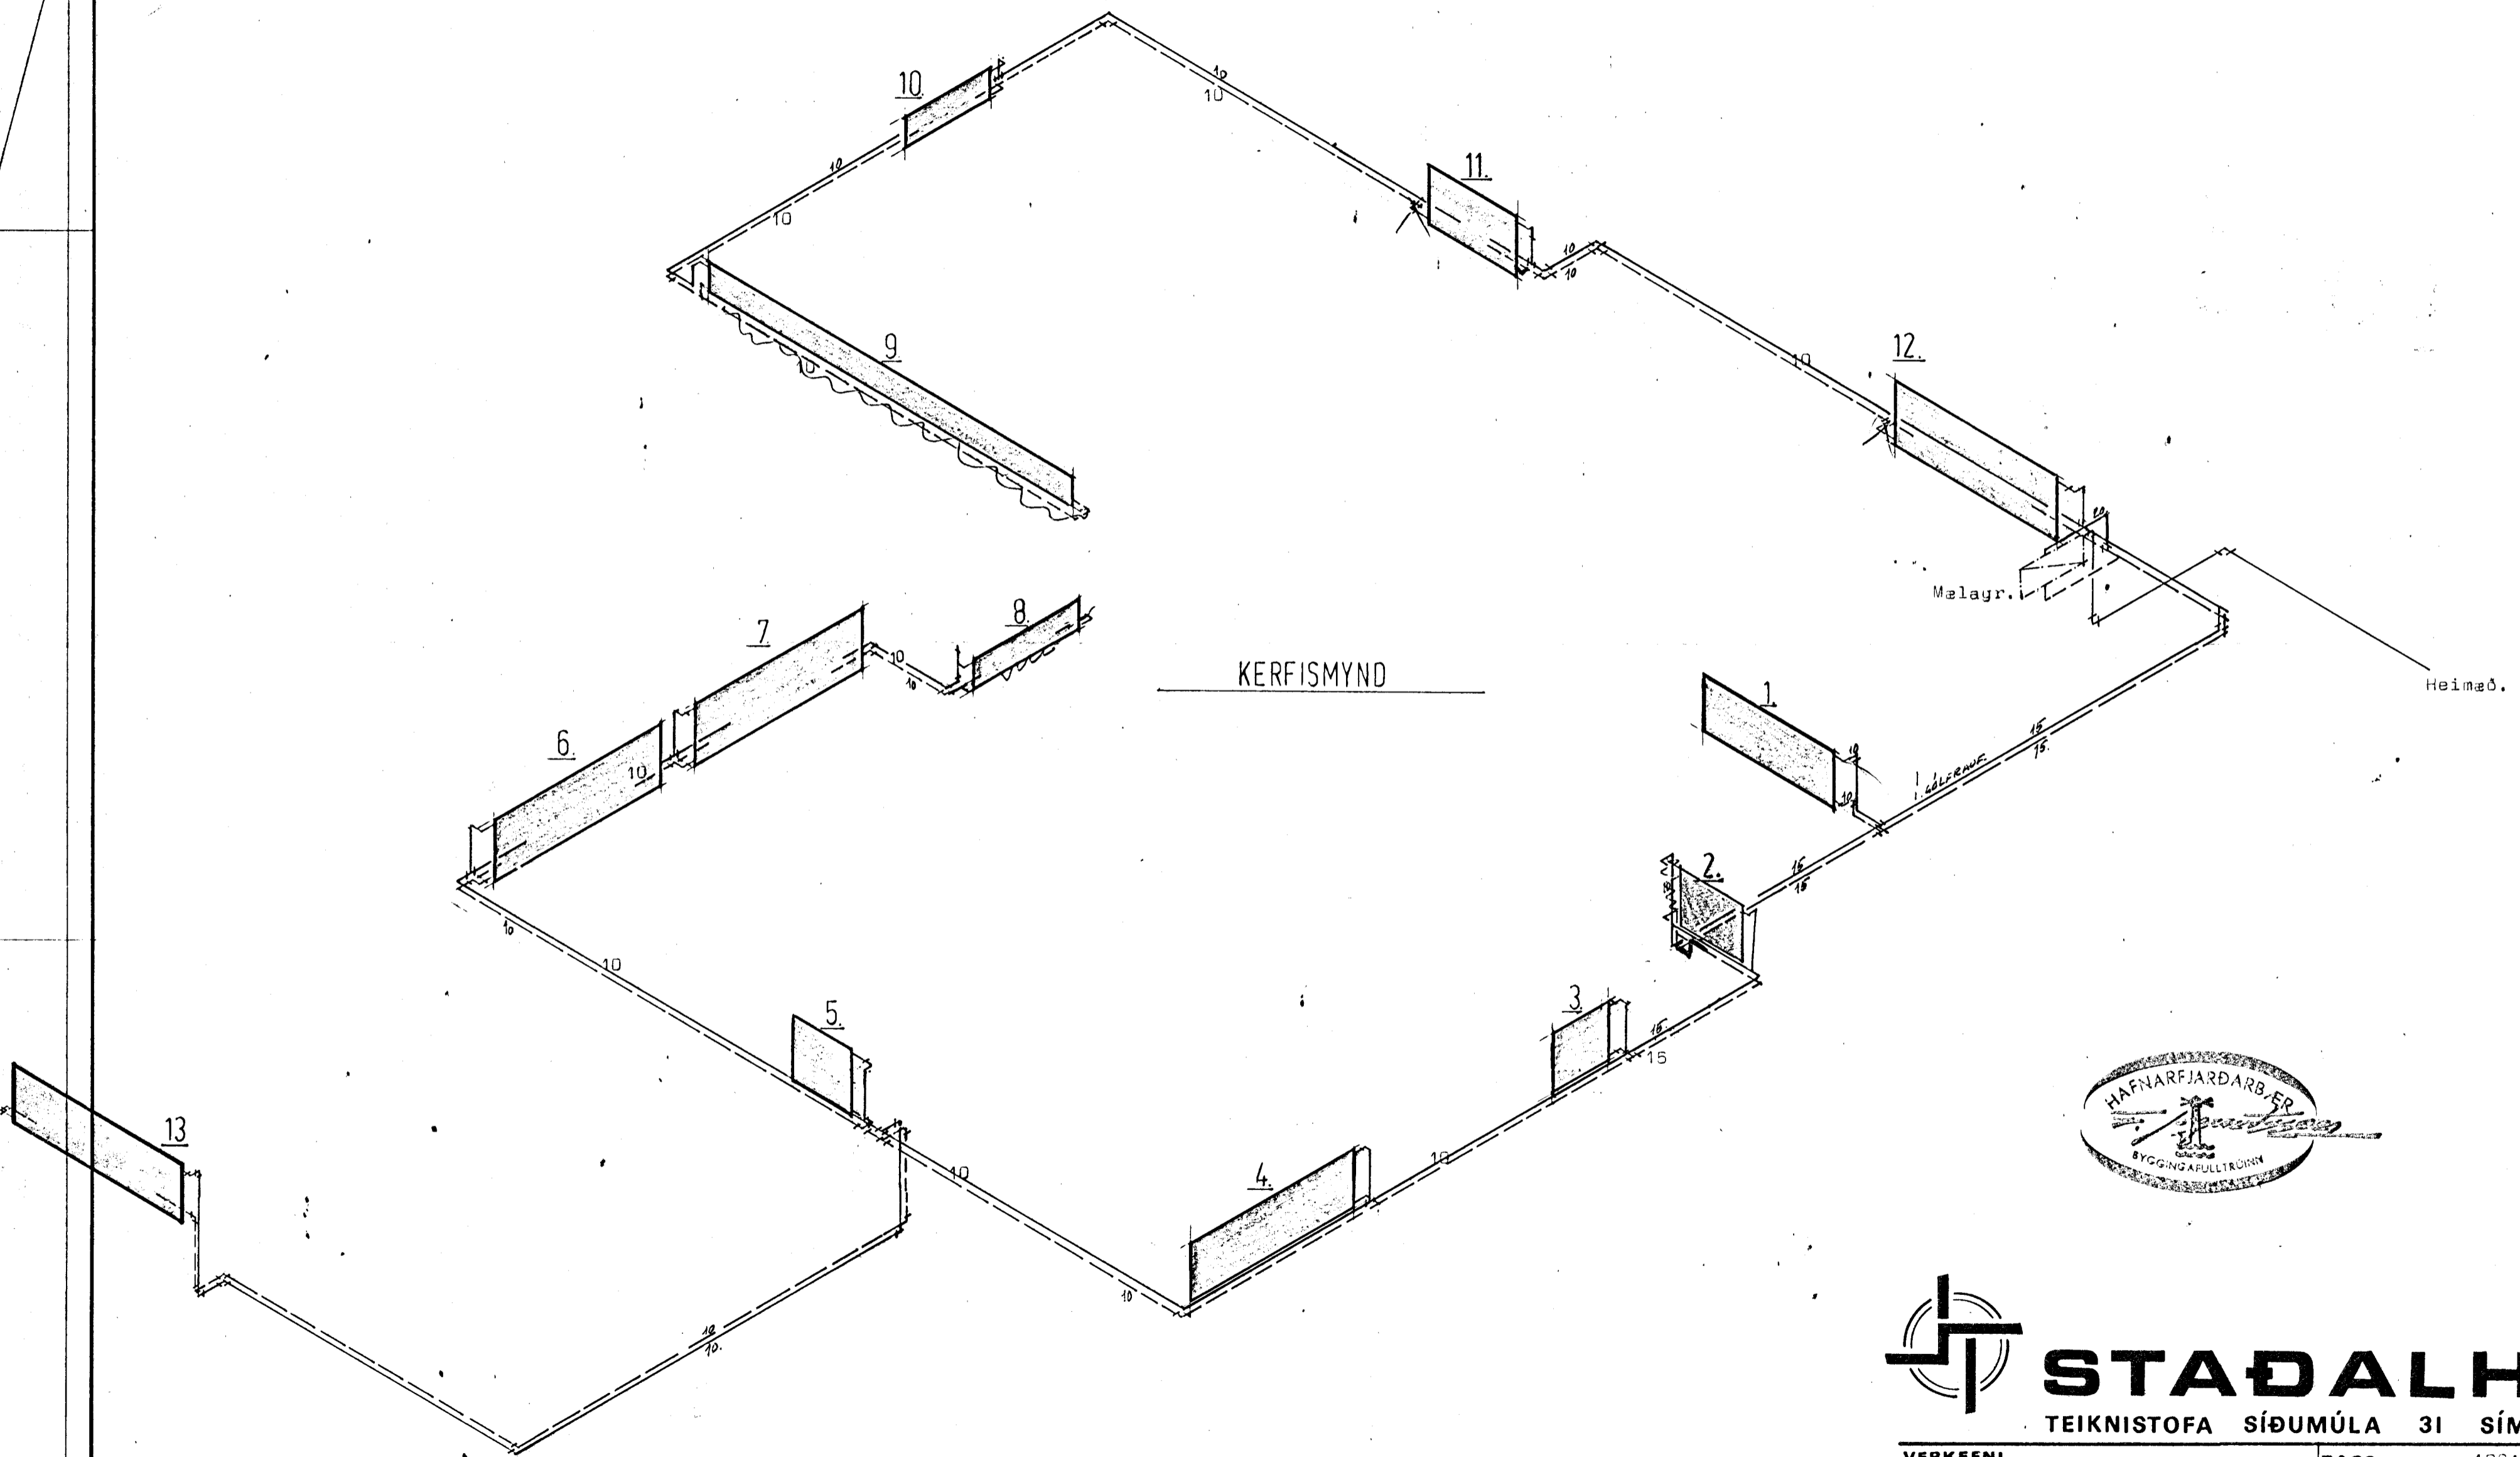

KERFISMYND



Malagr.

Heimæð.

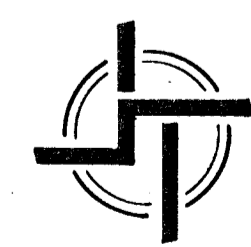

STAÐALHÚS S F

TEIKNISTOFA SÍÐUMÚLA 31 SÍMI 83141

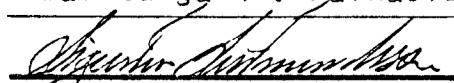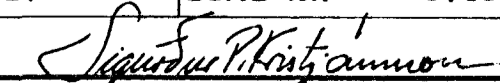VERKEFNI	DAGS.	1981.	VERK NR
Hitalögn Kerfismynd.	MKV.		ST 180
Hrauntunga 14. Hafnarfirði.	BR.	3.03.	
 			
SIGURÐUR GUDMUNDSSON		SIGURÐUR KRISTJÁNSSON FTFI	