Samþykkt á fundi byggingarnefndar þ. 7/10 1987
BYGGINGAFULLTRÚINN
Í HAFNARFIRÐI

BILSKUR UR TRE A STEYPTUM GRUNNI

OELDNÆM EINÁNGRUN Í LOFT
LOFT KLÆTT ELDÞOLNUM PLÖTUM

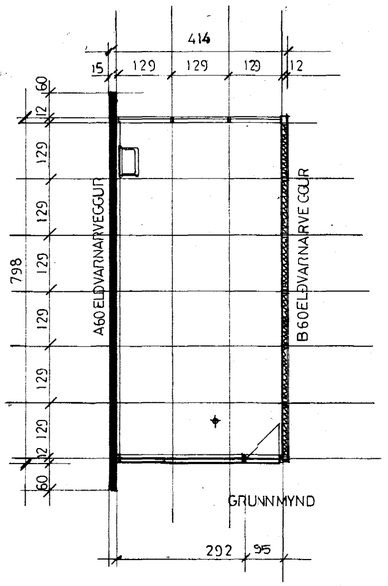

GRUNNMYND

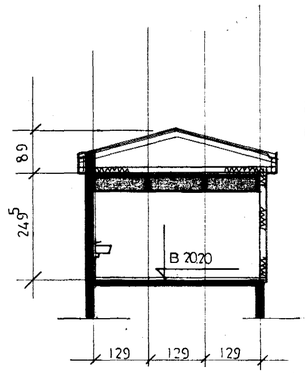

SNEIÐING

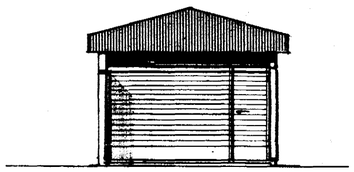
GÖTUHLIÐ

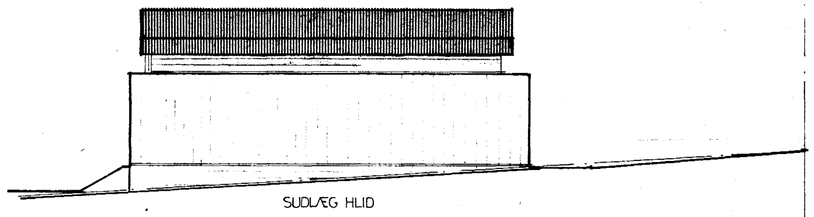
SUÐLÆG HLIÐ

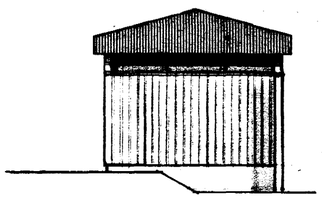
VESTLÆG HL.

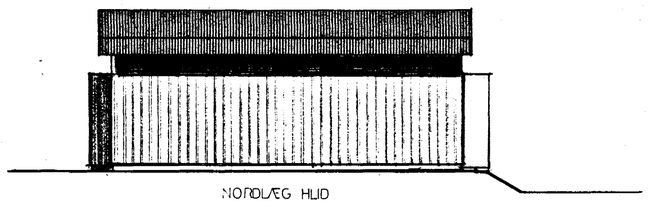
NORÐLÆG HLIÐ

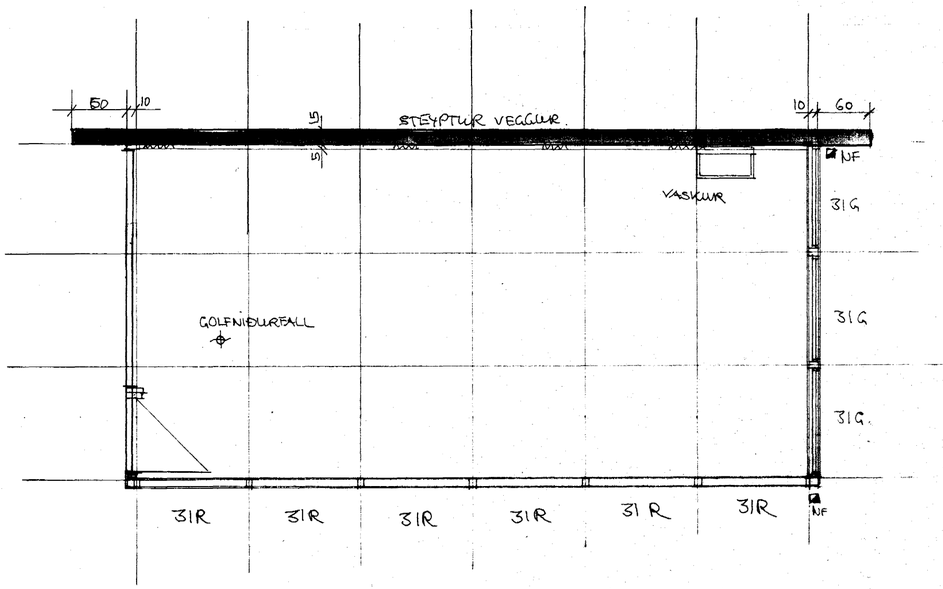

4310-0240 02

HÚSGERÐ	FRAML.NR.	FLATARMÁL BRTTÓ 32,8 M²		HÚSEININGAR HF SIGLUFIRÐI SÍMAR: (96) 71340 FRAMKV.STJ. (96) 71161 TÆKNIFR.	MÆLIKV. 1:100	REIKN.	VERKEFNI ÞORÐUR KARLSSON HRAUNTUNGA 24 HAFNARFIRÐI	VERK.NR. 247
		FL.MÁL HÚSNÆÐISM.STJ.			DAGS/TEIKNAÐ SEPT 80 AVO	YFIRFARIÐ		
		FL.MÁL NETTÓ 30,0 M²			HÖNNUN A. VIÐAR OLSEN, TFR BORGARTÚN 18 S 11860	SAMÞYKKT	TEIKNING BILSKÚR GRUNNMYND SNEIÐING ÚTLIT V. TEIKN	TEIKN.NR. 102
		RÚMMÁL BRÚTTÓ 104 M³				BREYTT		