Samþykkt á fundi byggingarnefndar þ. 3/2 1982
BYGGINGAFULLTRÚINN
Í HAFNARFIRÐI

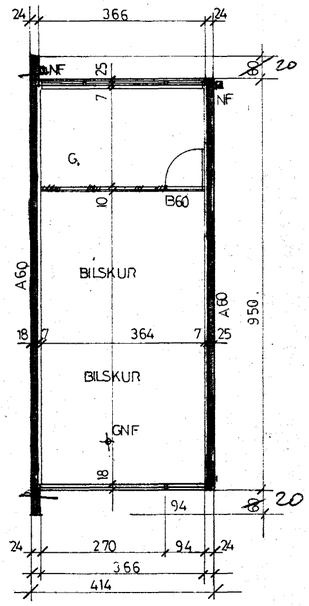


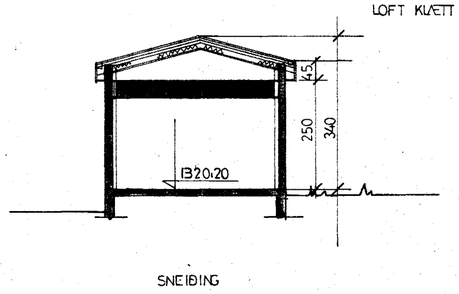


ÖELDNÆM EINANGRUN Í LOFT
LOFT KLÆTT ELDÞOLNUM PLÖTUM

SNEIÐING

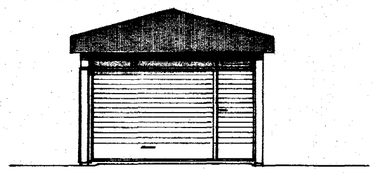

GÖTUHLIÐ

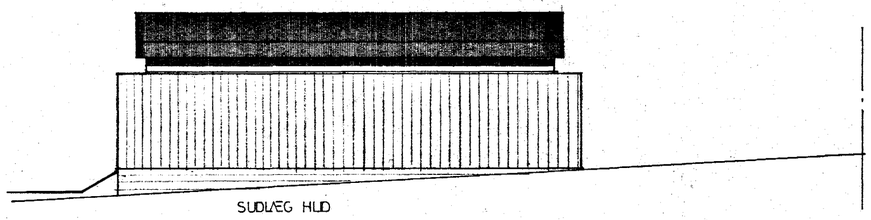

SUÐLÆG HLIÐ

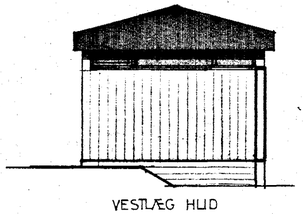

VESTLÆG HLIÐ

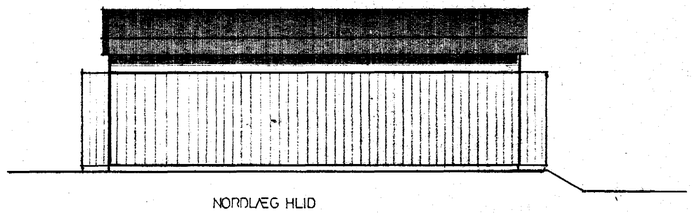

NORÐLÆG HLIÐ

4310-0240-02

FLMÁL BR: $39^3M^2$
RÚMMÁL $125M^3$

| | | | |
|---|---|---|---|
| MÆLIKV: 1:100 | BREYTT: | VERKEFNI: ÞÓRÐUR KARLSSON, HRAUNTUNGA 24, HAFNARFIRÐI | VERK NR: 247 |
| DAGS/TEIKNAÐ: JAN 82 ÓVÓ | SIGN: | | |
| HÖNNUN: TEIKNISTOFAN AVO. A. VIÐAR OLSEN TFR. BORGARTÚNI 18 RVK. S. 11860 | | TEIKNING: BÍLSKÚR | TEIKN. NR: 102 |