

Afstöðumynd 1:500

### HRAUNTÚNGU 1

Húsið við Hrauntungu 1 er einnar hæðar hús með nýtanlegri rishæð. Húsið sem byggt er úr timbri er klætt að utan með viroc steinplötum. Á lóð er gert ráð fyrir þrem bílastæðum og sorpskýli fyrir tvö sorplát.


Sökkjar (200mm.) botnplata (130mm.) eru staðsteypt með jámbentri steinsteypu. Burðargrind útveggja og berandi innveggja er úr 50x150mm grindarefni. Þaksperrur eru 50x225mm Útveggir eru einangraðir með 150mm steinull. Þakvirkið er einangrað með 200mm þakull. Gler í gluggum er tvöfalt K-gler. Frárennslislagir frá baðherbergi rishæðar eru lagðar í lagnastokk niður í grunnlagnakerfi hússins. (eldvarnarkrafa Ei60) Milligólf er úr 50x225mm timbri sem liggur á límtrés burðarbitum. Uppbygging milligólfs er 22mm nótuð spónarplata sem skrúfuð er á timburgrind milligólfsins. Neðan á grindina er þolplast, lagnagrind og síðan klæðning úr efni í flokki 1. Milli laga er 150mm steinull. Ofan á spónarplötuna er 10mm parket. Milliveggir eru úr timburgrind með klæðningu úr efni í flokki 1. Útveggir eru byggðir upp með timburgrind 9mm krossvið, 9 mm loftbil 48mm timburlektur og 17mm Viroc steinklæðning. að utan. Innan við steinullareinangrun er þolplast Lagnagrind og síðan klæðning úr efni í flokki 1.

Á þaksperrur er fest borðaklæðning með þakpappa og klætt með þakjarni. Koma skal reykskynjara fyrir í íbúðarrými og einu handslökkvitæki. Kólnunartölur hússins skulu standast ákvæði byggingarreglugerðar gr 180.3.

Samþykkt þannir

03 APR 2005

Byggingatúllitrumi / Hrauntúngu  
E.Þ. Kristján Þorarinsson

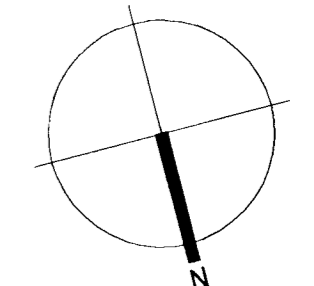

### TÁKN

- GN = Gólfmúrfall
- DN = Þakmúrfall
- LR = Lofttræsting
- VLR = Veknun lofttræsting
- PK = Postkassar
- NL = Neyðarljós
- BO = Björgunarpop
- R = Reykskynjan
- HSL = Handslökkvitæki
- UT = Merktur útgangur
- BO = Fellið stigi við björgunarpop
- Brunnaslanga
- Stigleðsla
- Inntak
- Bílastæði fyrir fatlaðra
- Ei60 = Veggir og hæðaskil
- Ei90
- A-Ei60
- A-Ei120
- REi60
- REi120
- A-REiM120
- E-CS30 = Hurðir
- Ei-CS30
- Ei-CS60
- E30 = Gluggar


### BREYTING

Breyting	Dagsetning	Teiknað	Yfirfarið
1	DD MM YY	XXX	XXX

**KRark** Kristinn Ragnarsson arkitekt ehf.  
Suðurlandsbraut 4a-3 hæð 108 Reykjavík Ísland  
S 564 2255 Fax 544 4225  
Kt. 581298 3589 www.krark.is krark@krark.is

Verkefni: Hrauntunga 1  
Staður: Hafnarfjörður  
Verkluti: Afstöðumynd

Verknúmer: 05028IE	Verkefnastjóri: JGE
Hönnun: JGE	Teiknað: JGE
Yfirfarið: KR	Samþykkt: Kristinn Ragnarsson Kt. 120944 2669
Mælikvarði: 1:500	Dagsetning: 08.03.2005
Skrá: 05028IE - L001-T01.dwg	Blað: L001

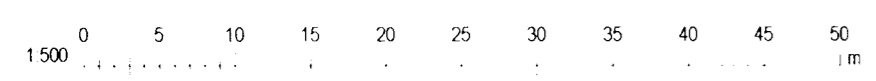

Save: 9.3.2005 17:31:21 Plot: 29.3.2005 15:19:09

Copyright © KRark