


SKÝRINGAR:

H= GÓLFHÆÐ AÐALHÆÐAR, INNKOMU HÆÐ
 HM= HÁMARKSHÆÐ HÚSS
 B= GÓLFHÆÐ BÍLSKÚRS
 1hR - EIN HÆÐIR OG RIS
 2hR - TVÆR HÆÐIR OG RIS
 G= GÖTUHÆÐ VIÐ LÖÐAMÖRK HÆÐ Á GANGSTÉTT EDA 15 cm KANTSTEINI
 HEIMÆÐAR ERU:
 SKOLP Ø 150 ST
 VATN Ø32 (1") PLAST 1m INNI Á LÖÐ
 VATN LIGGUR VIÐ HLÍÐ SKOLPS, EN ÞÓ OFAR
 - - - - - VATNSHEIMÆÐAR
 _____ SKOLPHEIMÆÐAR
 - - - - - ADALSKOLPRÆSI, SEM LIGGUR GEGNUM SVÆÐIÐ

TK= TENGIHÆÐ SKOLPS INNTÖK HITAVEITU, SÍMA OG RAFMAGNS ERU Á
 GÖTUHLÍÐ HÚSA
 REGNVATN MÁ EKKI TENGJA SKOLPKERFI
 HÆÐARLÍNUR ERU HÆÐIR Á ÖHREYFÐU LANDI. TEIKNADAR EFTIR LOFTMYND
 OG ER NÁKVÆMNI ÞEIRRA Í SAMRÆMI VIÐ ÞAÐ

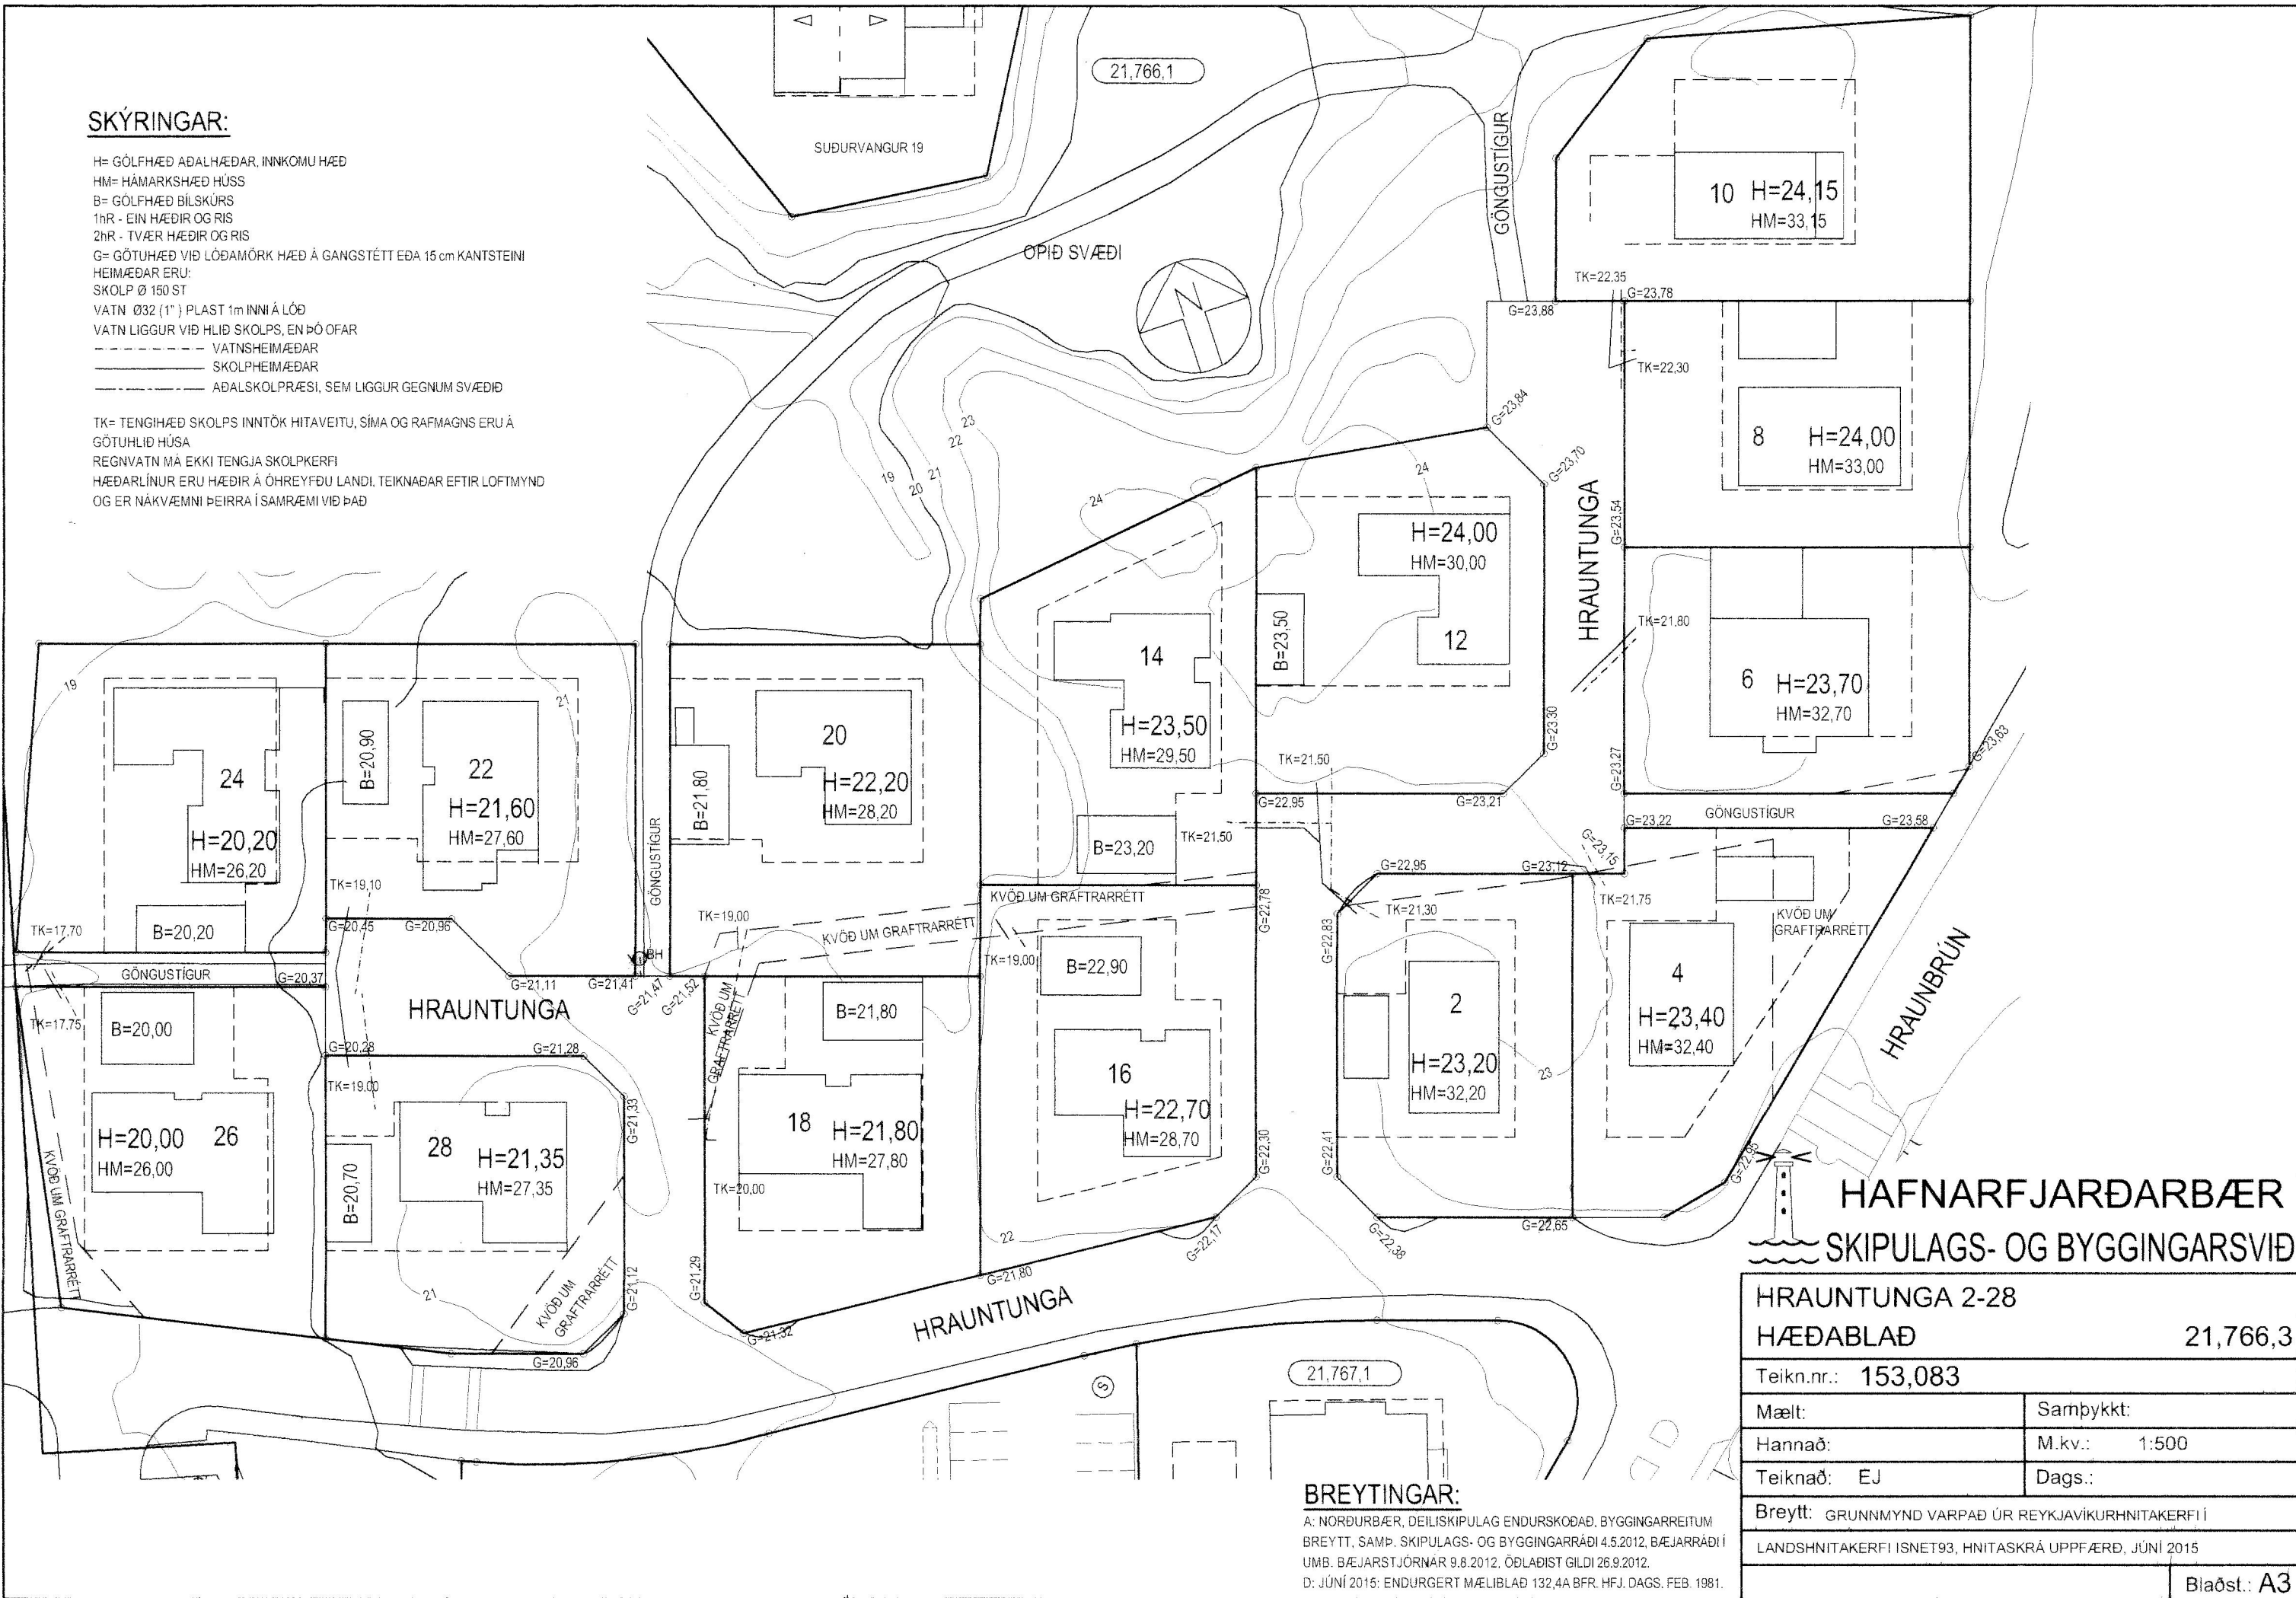

BREYTINGAR:

A: NORDURBÆR, DEILISKIPULAG ENDURSKOÐAD, BYGGINGARREITUM
 BREYTT, SAMÞ. SKIPULAGS- OG BYGGINGARRÁÐI 4.5.2012, BÆJARRÁÐI Í
 UMB. BÆJARSTJÓRNAR 9.8.2012, ÖÐLADIST GILDI 26.9.2012.
 D: JÚNÍ 2015: ENDURGERT MÆLIBLAÐ 132,4A BFR. HFJ. DAGS. FEB. 1981.

**HAFNARFJARÐARBÆR
 SKIPULAGS- OG BYGGINGARSVIÐ**

HRAUNTUNGA 2-28	
HÆÐABLAÐ	21,766,3
Teikn.nr.: 153,083	
Mælt:	Samþykkt:
Hannað:	M.kv.: 1:500
Teiknað: EJ	Dags.:
Breytt: GRUNNMYND VARPÐ ÚR REYKJAVIKURHNITAKERFI Í	
LANDSHNITAKERFI ISNET93, HNITASKRÁ UPPFÆRD, JÚNÍ 2015	
Blaðst.: A3	