


SKRÁ YFIR OFNASTERDIR.

Nr. ofns	Reiknað hitatap		Hámarks- hæð lengd		Valdir ofnar:	Stútar
	Wött	Kcal/h	mm	mm		
101	720	670	600	1000		AB-10
102	1055	910	600	2200		AD-10
103	1300	1115	600	2200		AD-10
104	510	440	600	1000		AB-10
105	3540	3040	400	1600		AD-10
106	800	690	400	1000		AB-10
107	625	540	600	1300		AB-10
108	2015	1730	600	2200		BC-10
109	850	730	600	1000		AB-10
110	4000	3400	800	3400		AD-10

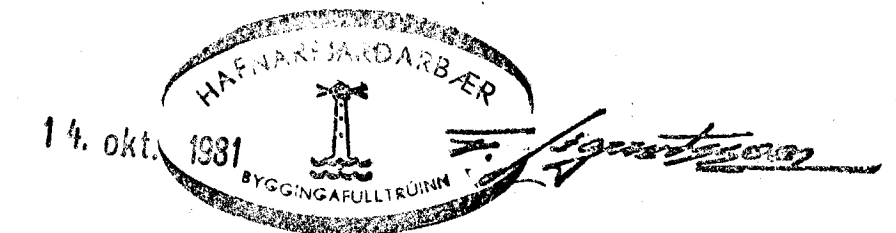

SKIRINGAR.

Öll ofnatengi skulu vera 10 mm. Loftskrúfur komi á alla ofna á hvern ofn komi vatnshitastýrður bakrásarloki eða herbergis-hitastýrður framrásarloki.
 Pípur skulu vera svartar dregnar stálpípur og fittings samsvarandi að gerð.
 Allar lagnir skal einangra með 20 mm glófullarhólkum og sívafja með plasti.
 Valdir ofnar skulu framleiddir í samræmi við ákvæði ÍST 69.1. Efni, frágangur og úttekt sé í samræmi við viðeigandi reglugerðir

VERKFRÆDISTOFA BJÖRN GÚSTAFSSON VERKFRÆÐINGUR FVFÍ <small>HVERFISGÖTU 18 - 101 REYKJAVÍK - Sími 12070</small>	Hrauntunga 20, Hafnarfirði	
	HREINLÆTIS- OG HITALÖGN	VERK 7181
	Rúmmynd hitalagnar	BLAD 4.04
HANNAÐ B.G.	TEIKNAD B.G.	REYKJAVÍK 09.10.1981 Björn Guðafsson
KVAFDI 1:50, 1:500.	BREYTT	