


NR	AFKOST kcal/kgst		MESTA		STUTAR	GERÐ
	REIKN	OFNA	LENGD cm	HÆÐ cm		
1	1540		325	70	C-D	
2	670		95	70	C-D	
3	3395		450	40	C-D	
4	2395		205	70	A-B	
5	800		95	70	A-B	
6	285		95	*	A-B	
7	1000		130	*	C-D	
8	735		95	70	C-D	
9	790		95	70	C-D	
10	840		95	70	A-B	
11	600		80	70	A-B	
	<u>12900</u>					
12	3315		300	*	A-B	

OFN NR 12: ATN $\Delta t = 25^\circ C$

$t_m = 60^\circ C$
 $\Delta t = 40^\circ C$

* = ÁKVÆÐIST Í SAMRÆÐI VIÐ EIGANDA.
 EF NOTUÐ ER OFNAGERÐ, SEM LEYFIR EKKI TENGINGU Í ANNAN
 ENDA OFNS EINGÖNGU BREYTTAST STÚTAR Í SAMRÆMI VIÐ ÞAÐ.

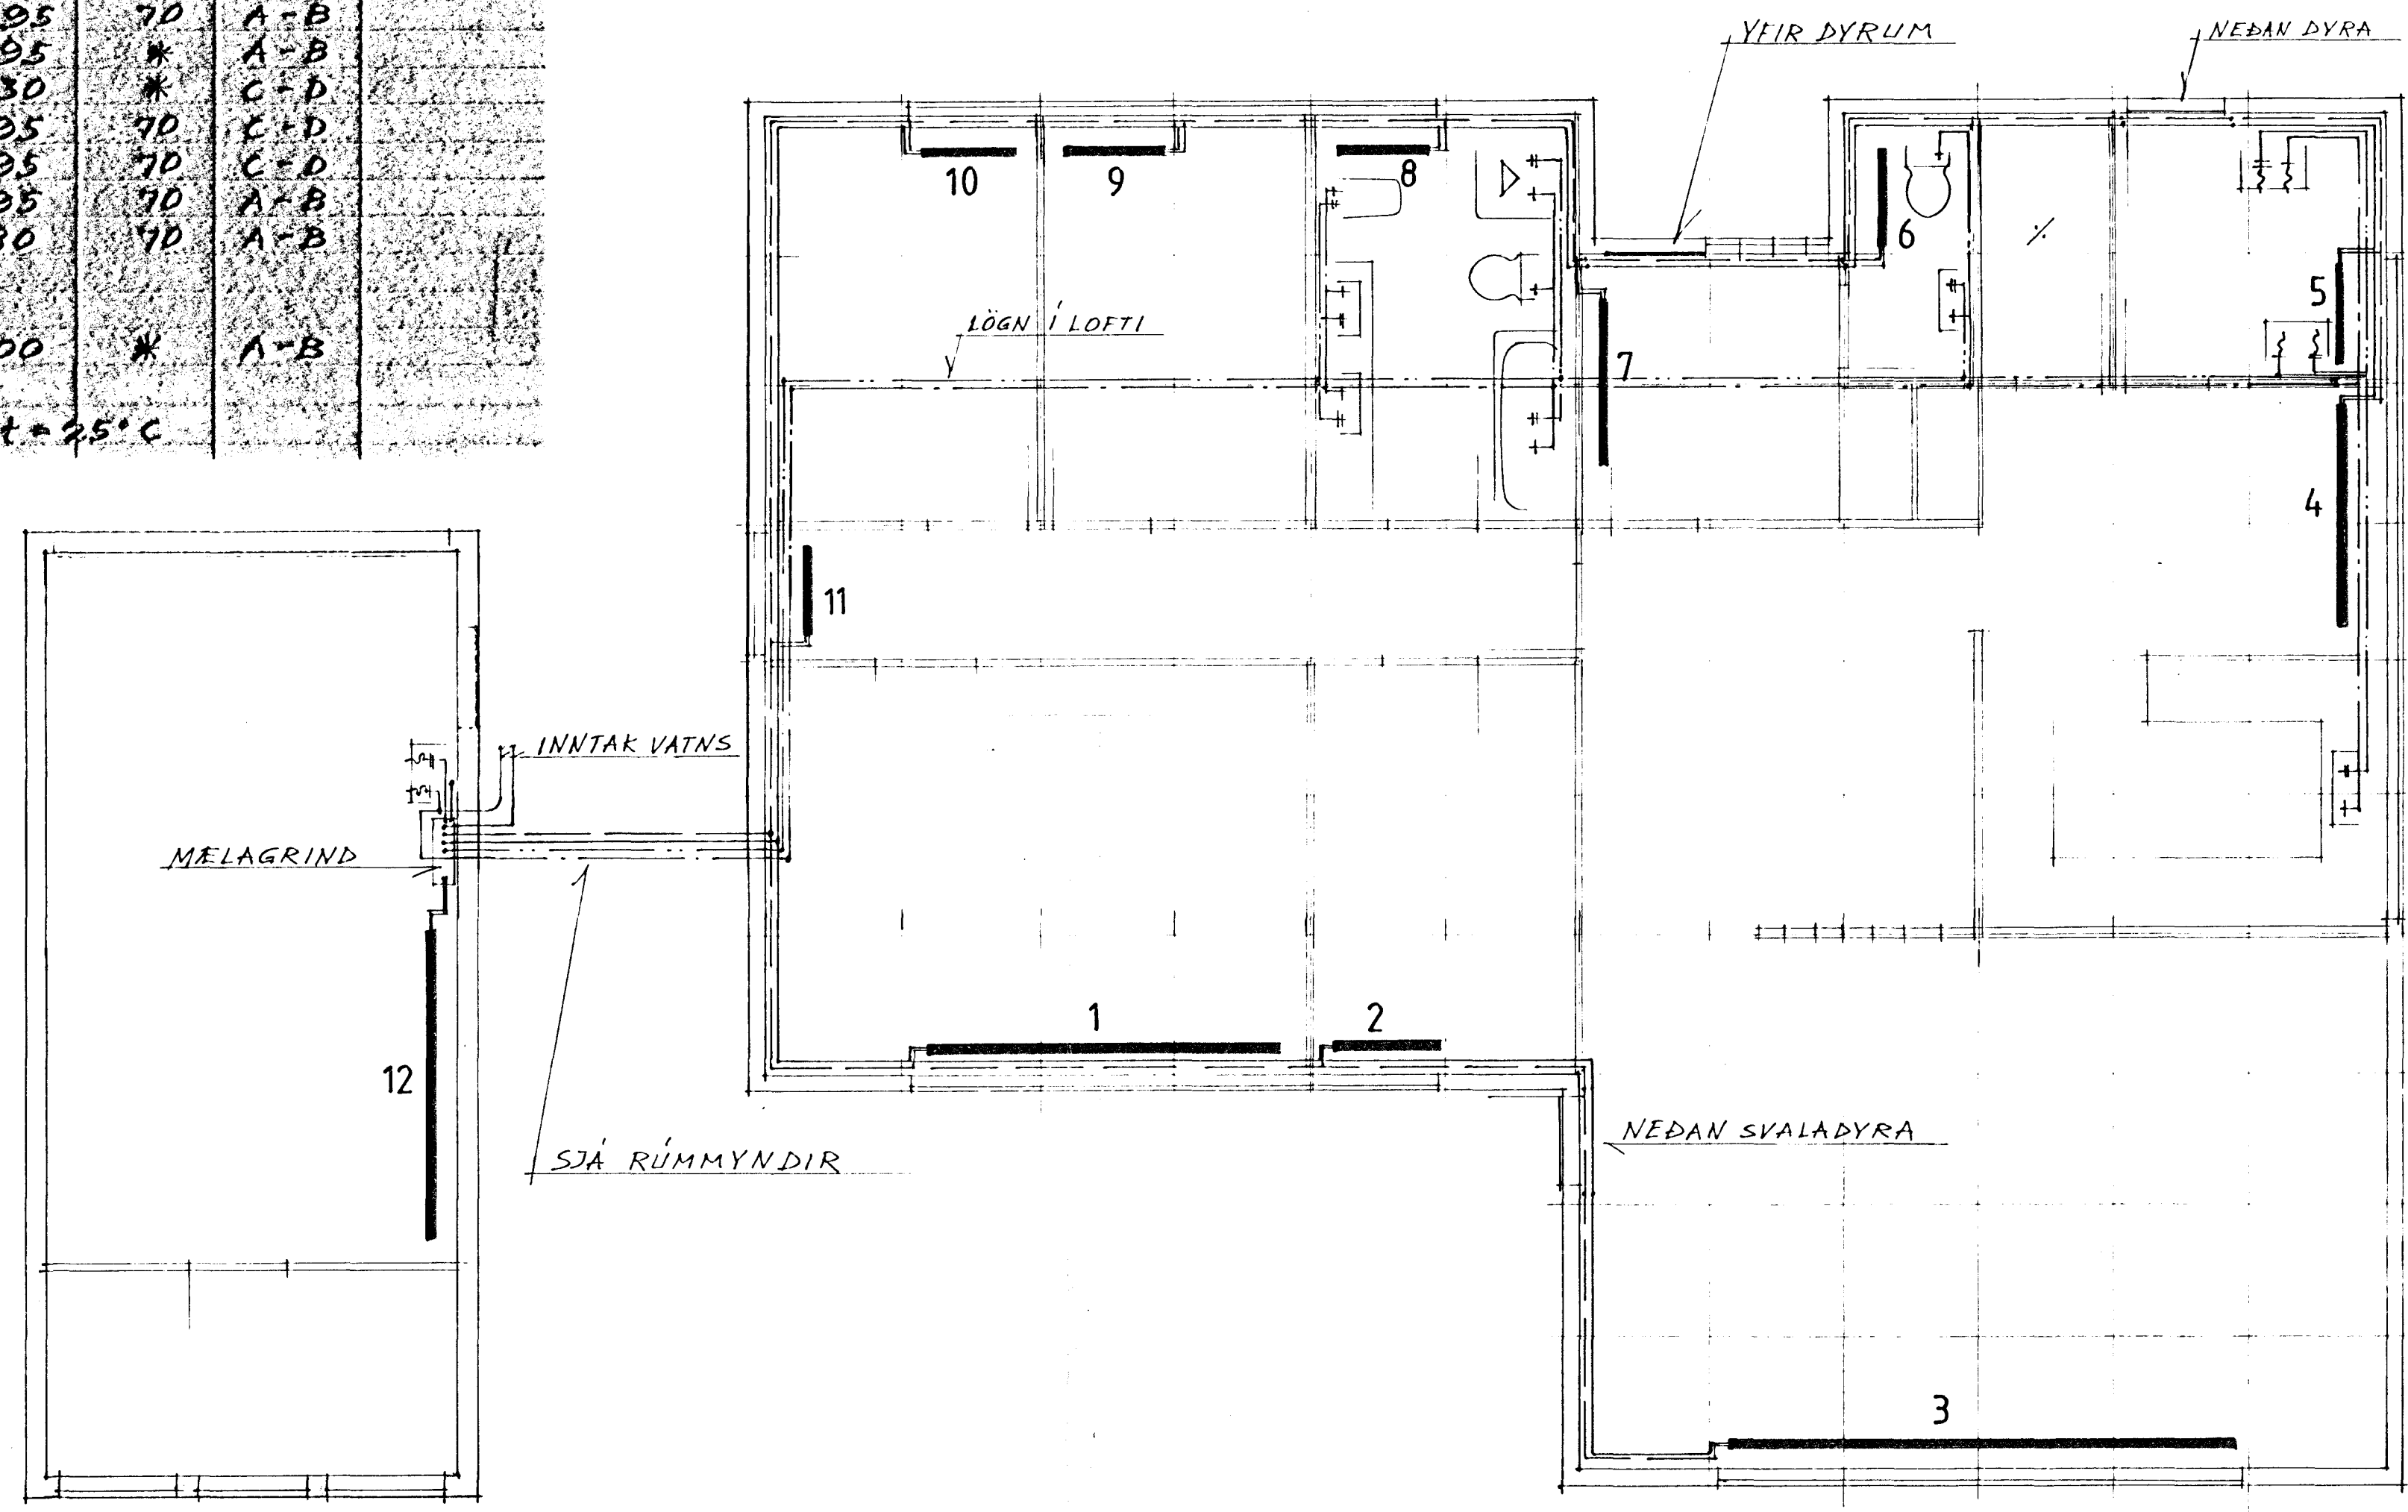

VERKFRÆÐISTOFA SUÐURLANDS
 Heimahaga 11 Selfossi sími 99-1776

HRAUNTINGA 28 HAFNARFIRÐI

VATNS- OG HITALAGNIR; PLAN
 OFNALISTI

BLAD	6
KVARDI:	1:50
REIKN	
TEIKN	E S
DAGS	MARS 82
NR	

NR	DAGS	BREYTING	AF	SAMP
				<i>Ólafur Einarsson</i>