

SKÝRINGAR Á TÁKNUM

-----	Kalt vatn		
-----	Heitt vatn		
-----+	Kaldur krani		
-----	Heitur krani		
-----~	Krani með slöngustút		
-----+T	Tæmingarventill		
---X---	Renniloki	---X---	HEMILL
---X ---	Renniloki með spindli	---X ---	ÞRÝSTIJAFNARI
---N---	Einstreymiðloki		
---■---	Mælir	-----	FRAMRÁS
---+---	Loftþúði	-----	BAKRÁS
---X ---	MÓTÞRÝSTILOKI	---X---	AÐGENGILEG LOFTTÆMING

HITALAGNIR:

I. EINANGRUN

Gluggar : TVÖFALT GLER
 Útveggir: GLERULL 125 MM
 Þak : 150 MM

II. PÍPUR

Pípur við útveggi skulu að jafnaði liggja í 15 cm. hæð frá gólfi, nema annað sé tekið fram.

Pípur við útveggi skulu einangraðar með 20 mm glerullarhólkum; aðrar pípur með 15 mm glerullareinangrun.

— ALLAR Pípur skal fyrst mála með ryðvarnarmálningu, einangra, sívefja með PLASTRENNING OG SETJA LÍMBAND Á SAMSEYTI.
 — PÍPUSAMSEYTI SKAL TVÍMÁLA — að öðru leyti : Sjá snið.

Þess skal vandlega gætt, að pípur séu lausar í raufum - vegna hitaþenslu.

Um frágang pípa í gólfrauf og vegggrauf : Sjá snið.

Lagnar-efni skal vera svart og snittað.

Pípunál eru mm.

III. OFNAG

Ofnasterðir miðast við $t_m = 60 \text{ C}$, og $\Delta t = 40 \text{ C}$.

Stútar á ofnum skulu vera 10 mm ($3/8"$)

ÞEGAR OFNAGERÐ HEFUR VERIÐ VALIN, SKULU AFKÖST YFIRFARIN

IV. OFNAG

A öllu ofna korti þarf að frænnast líkjar F. J. V. R. $3/8"$ - EÐA JAFNGOTT - nema annað sé tekið fram. EINNIG STILLITÉ

Laufir skal þrýstiprófa með 6 kg/cm²

Laufir skulu einangraðar við raufu og...


VATNSLAGNIR

SJÁ TEIKN.

- Pípur utanhúss skulu vera (úr plasti og) á frostfríu dýpi ($\approx 120 \text{ cm}$.)
- Pípur fyrir heitt og kalt vatn innanhúss, skulu einangraðar með 20 mm. glerullarhólkum eða jafngöðu og vaðar með PLASTRENNING OG SETJA LÍMBAND Á SAMSEYTI. — PÍPUR SKAL TVÍMÁLA Á SAMSEYTI MEÐ RYÐVARNARMÁLNINGU.
- Allt lagnar-efni - pípur og tengi - fyrir heitt og kalt neyðsluvatn, skal vera galvaniserað.
- Pípur skulu að jafnaði vera í um 30 cm. hæð yfir gólfi, nema annað sé tekið fram.
- Kerfi skal þrýstiprófa með köldu vatni og 8 kg/cm² þrýstingi.
- Öll pípunál eru mm.

SKAMMSTAFANIR

HL : Handlaug	BK : Baðker
EV : Eldhúsvaskur	ST : Sturta
UPV: Uppvottavél	GN : Gólfniðurfali
PV : Þvottavél	NF : Útiniðurfali
SV : Skolvaskur	SN : Svalaniðurfali
SS : Skolskál	KR : Krani
VS : Vatnssalerni	GKR: Garðkrani
BS : Þvagskál	P : Þakronna

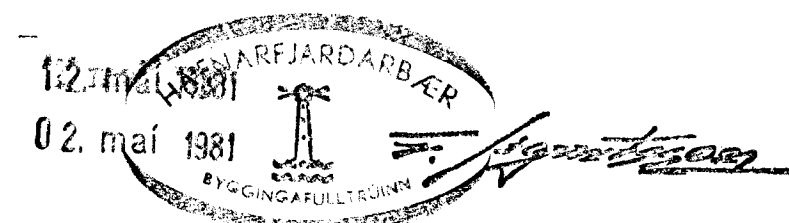

VERKFRÆÐISTOFA SUDURLANDS Heimahaga 11 Selfossi sími 99-1776	BLAD 8 KVARDI
HRAUNTUNGA 28 HAFNARFJÓRÐI	
VATNSLAGNIR - HITALAGNIR SKÝRINGAR	ÞEKKI ÞEKKI MARS 82

NR	DAGS	ÞRÝSTING	FI
----	------	----------	----