


Frárennslislagir í grunn, ÞVERSNIÐ

M=1:10

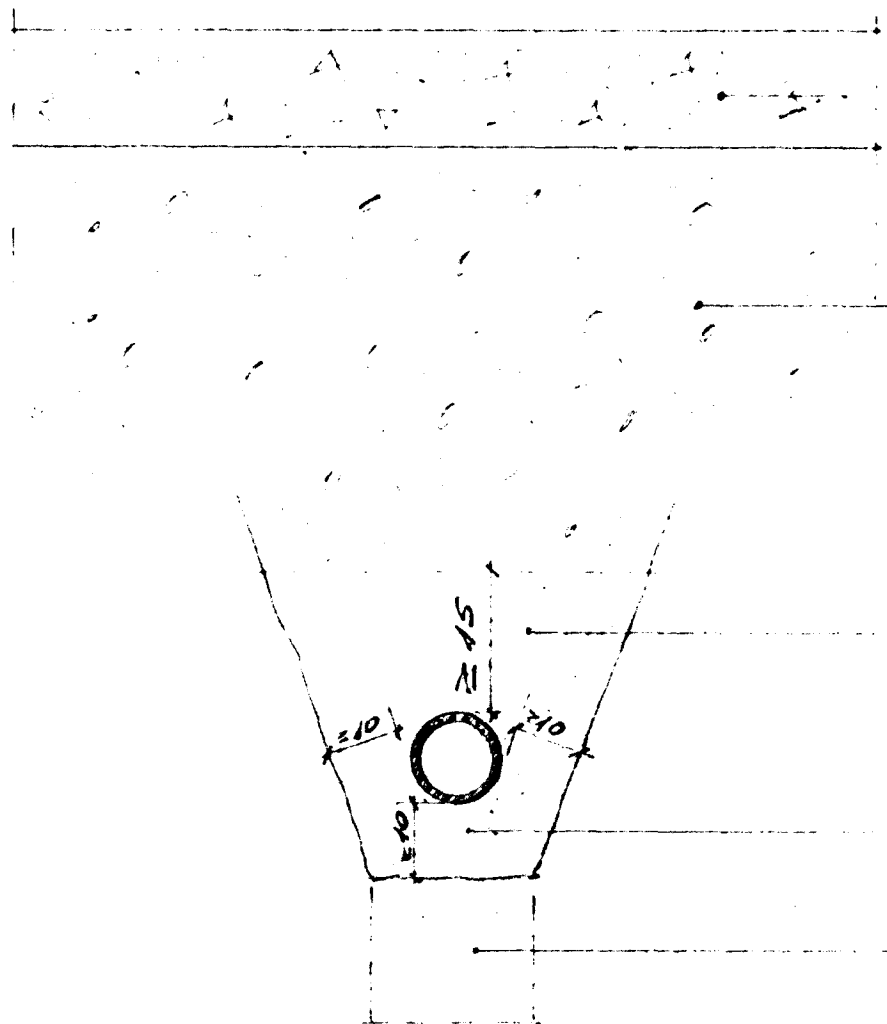

Gólf (botn) plata

Brunafylling, þjappast eftir aðstæðum -
- SJÁ SNÍÐ Í GRUNN -

Hlífðar-og jöfnunarlag, sandur, þjappast með handarlli í 25 cm. lögun. (Jarðveg yfir pípu má ekki vélþjappa)

Sérlega vandleg þjöppun.

Styrktarlag ef með þarf.

GEFINN KÓTI ER RENNSLISBOTN RÖRA. NEDRI BRÚN GATA SÉ 10 CM. NEDAR EN RÖRKÓTI Í VEGG. — GÖT SÉU 40 x 40 CM. NEMA ANNARS SÉ GETIÐ. RÖRAVÍDDIR ERU MM. MÁLSETN. CM. KÓTAR ERU M.

FRÁRENNSLISLAGNIR

Skýringar:

Frárennslislagir utanhúsa skulu vera úr steinstoyptum, gallalausum pípu, þéttar með hampl og múr, eða til þess gerðus gúmmíringjum.

Setja skal 15 cm. sandlag undir og til hliðar með pípu, og 20 cm. uppfyllir þar. Sandlagið undir og til hliðar með pípunum, skal þjappast og þess gett að pípur hvíli á belgjum en ekki múffum.

Lagnir skal leggja í beinum línum, með jöfnum halla milli brotpunkta.

Frárennslislagir í grunn skulu vera úr víðurkennnum, gallalausum plastpípu, samkv. Í S.T. 55. Þ. e. úr PEL, PEH eða stífu PVC plasti.

Plastpípur skulu settar saman með þar til gerðus gúmmíringjum.

Um frágang í kringum plastpípur, sjá snið. - Þess skal gett, að pípur hvíli á belgjum en ekki samskeytum. Rörin skal leggja í beinum línum milli brotpunkta.


Þess skal gett, að skemma ekki yfirborð röranna, t. d. með því að draga þau eftir hrjúfu yfirborði.

Undirlag má ekki vera frosið þegar rörin eru lögð. Sá nauðsynlegt að leggja í frosti, skal afla sér upplýsinga frá framleiðanda röranna, um meðhöndlun þeirra.

Efni og frágangur skal að öðru leyti vera í samræmi við holræsareglugerð og Í.S.T. 65.

SKAMMSTAFANIR:

- | | |
|-------------------|---------------------|
| HL : Handlaug | BK : Bækur |
| EV : Eldhúsvaskur | ST : Sturta |
| UPV : Uppvottavél | GN : Gólfniðurfali |
| DV : Þvottavél | NF : Niðurfali átti |
| SV : Skolvaskur | SN : Svalaniðurfali |
| SS : Skolekál | KR : Krani |
| VS : Vatnssalerni | GKR : Gard-krani |
| DS : Þvagskál | Þ : Þakrenna |

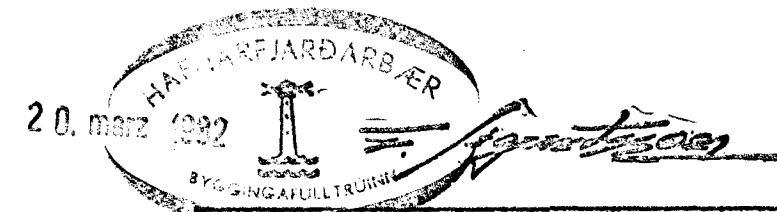

VERKFRÆÐISTOFA SUÐURLANDS
Heimahaga 11 Selfossi sími 99-1776

HRAUNTUNGA 28 HAFNARFIRÐI

FRÁRENNSLISLAGNIR: SKÝRINGAR

BLAD	5
KVARDI:	
REIKN.	
TEKN.	
DAGS	

NR	DAGS	FRÉTTING	AF	SAMD

Þorvaldur Guðjónsson