
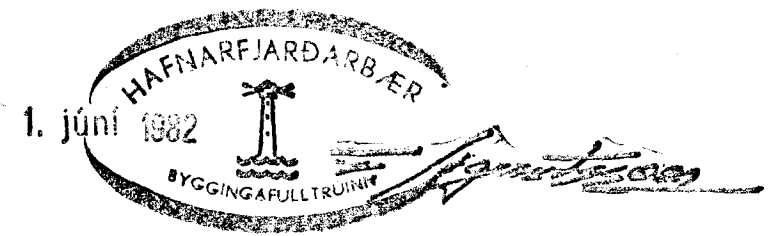


LAGNIR Í DÖRUM MILLI BÍLG. OG ÍBÚÐAR.
1" RÖR FRÁ BERKI SVÖRT FYRIR
HITALAGNIR OG GALV. FYRIR VATNSL.
DÝBT Á LÖGNUM SÉ AMK. 1.00 M

TAKA SKAL RAUF Í UNDIRST. VEGGI OG FELLA
KÖRIN INN Í VEGGINN

AFSTÖÐUMYND 1:500

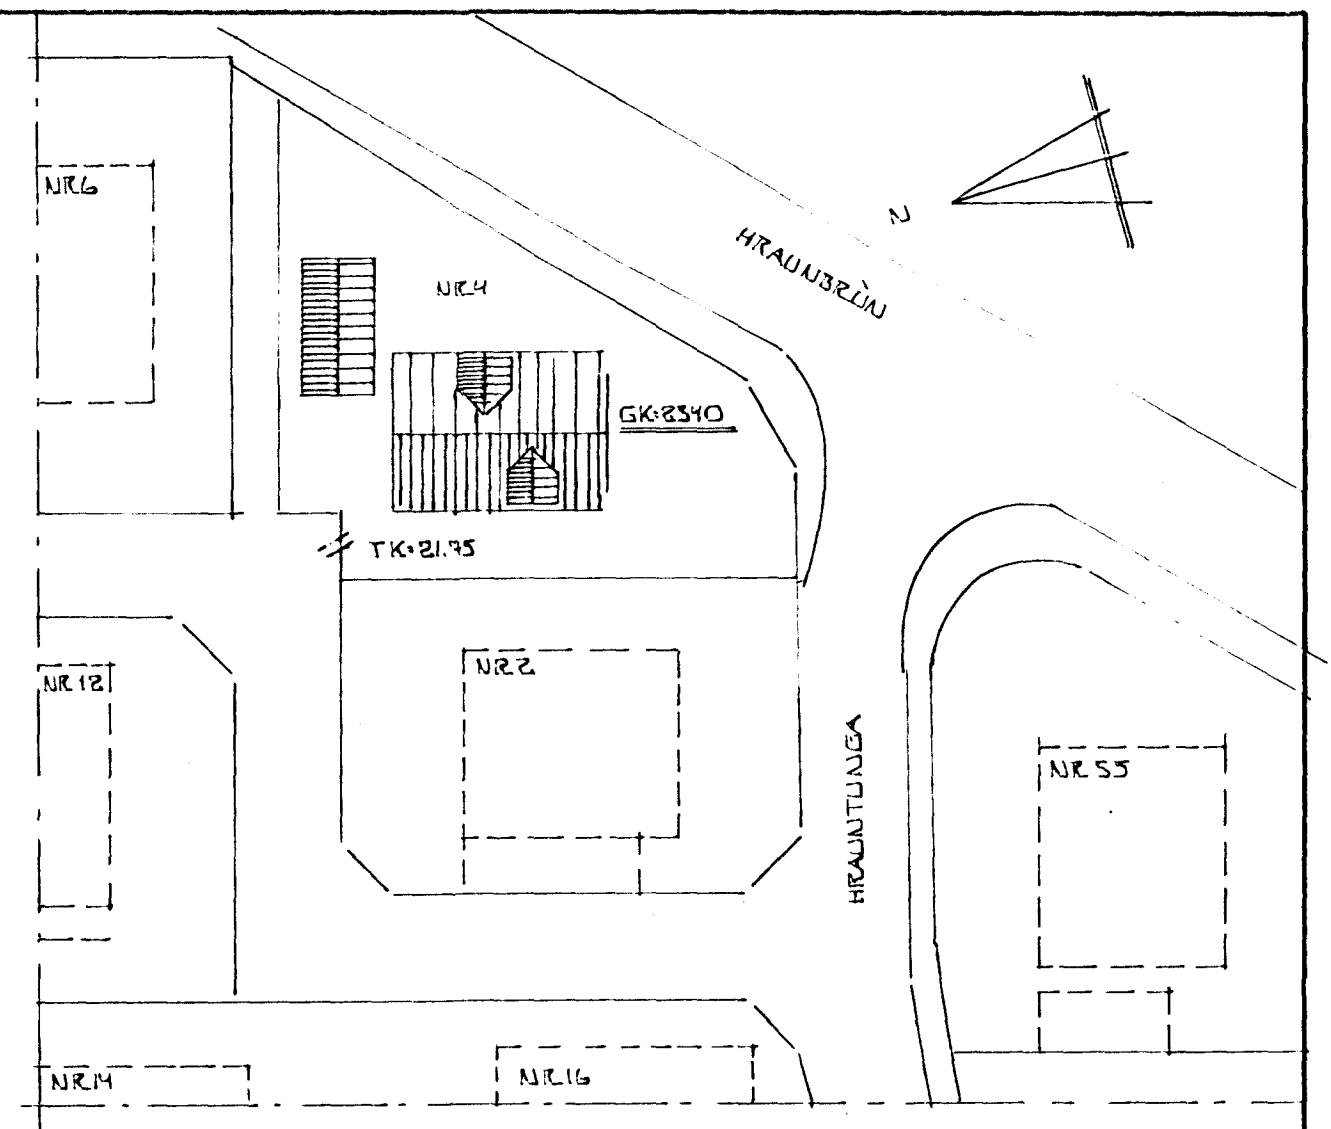

GRUNNMYND UNDIRSTÖÐUR 1:50

HRAUNTUNGA 4 HAFNARFIRÐI		DAGS. 820303
GRUNNMYND GRUNNLAGNIR		REIKN. <i>Sigurdur</i>
MÆLIKV. 1:50		TEIKN. <i>u</i>
SIGURÐUR ÞORLEIFSSON TEIKNIFRÆÐINGUR F.T.F.I.		VERK NÚ. 8202
STRANDGÖTU 11 HAFNARFIRÐI SÍMI 54751		TEIKN. NR. 02