



4310-0040 - 01
02

Samþykkt á fundi bygginga-
nefndar þ. 20/1 1982
BYGGINGAFULLTRÚINN
Í HAFNARFIRÐI
[Signature]

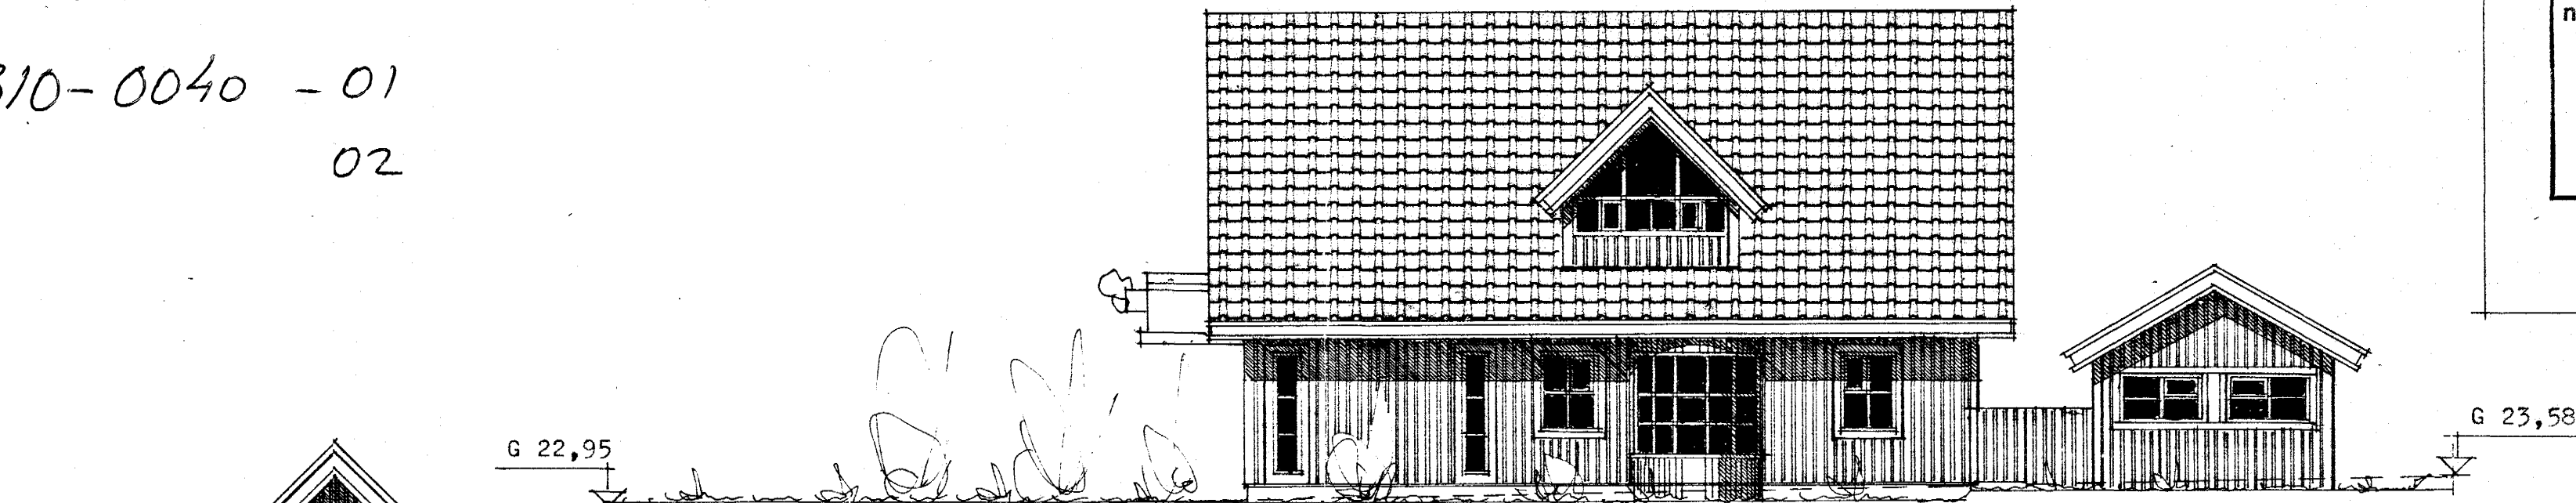


AUSTUR

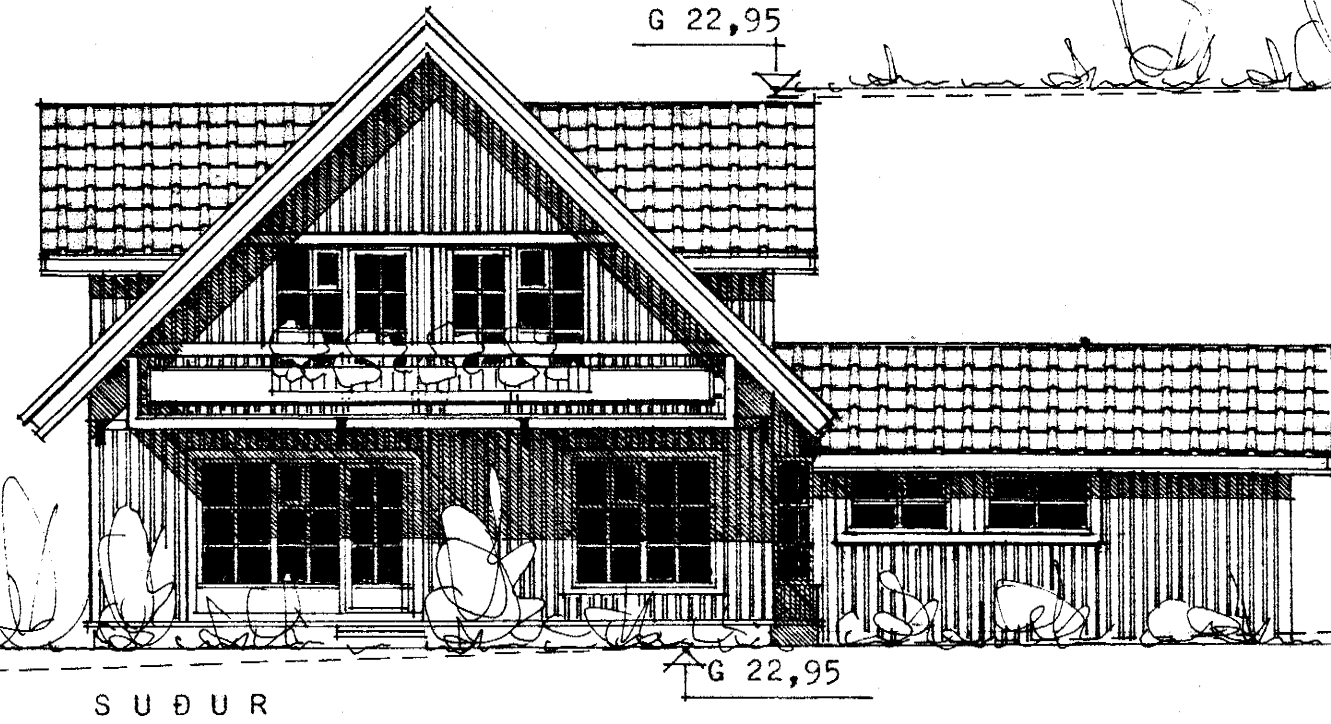

SUÐUR



NORÐUR

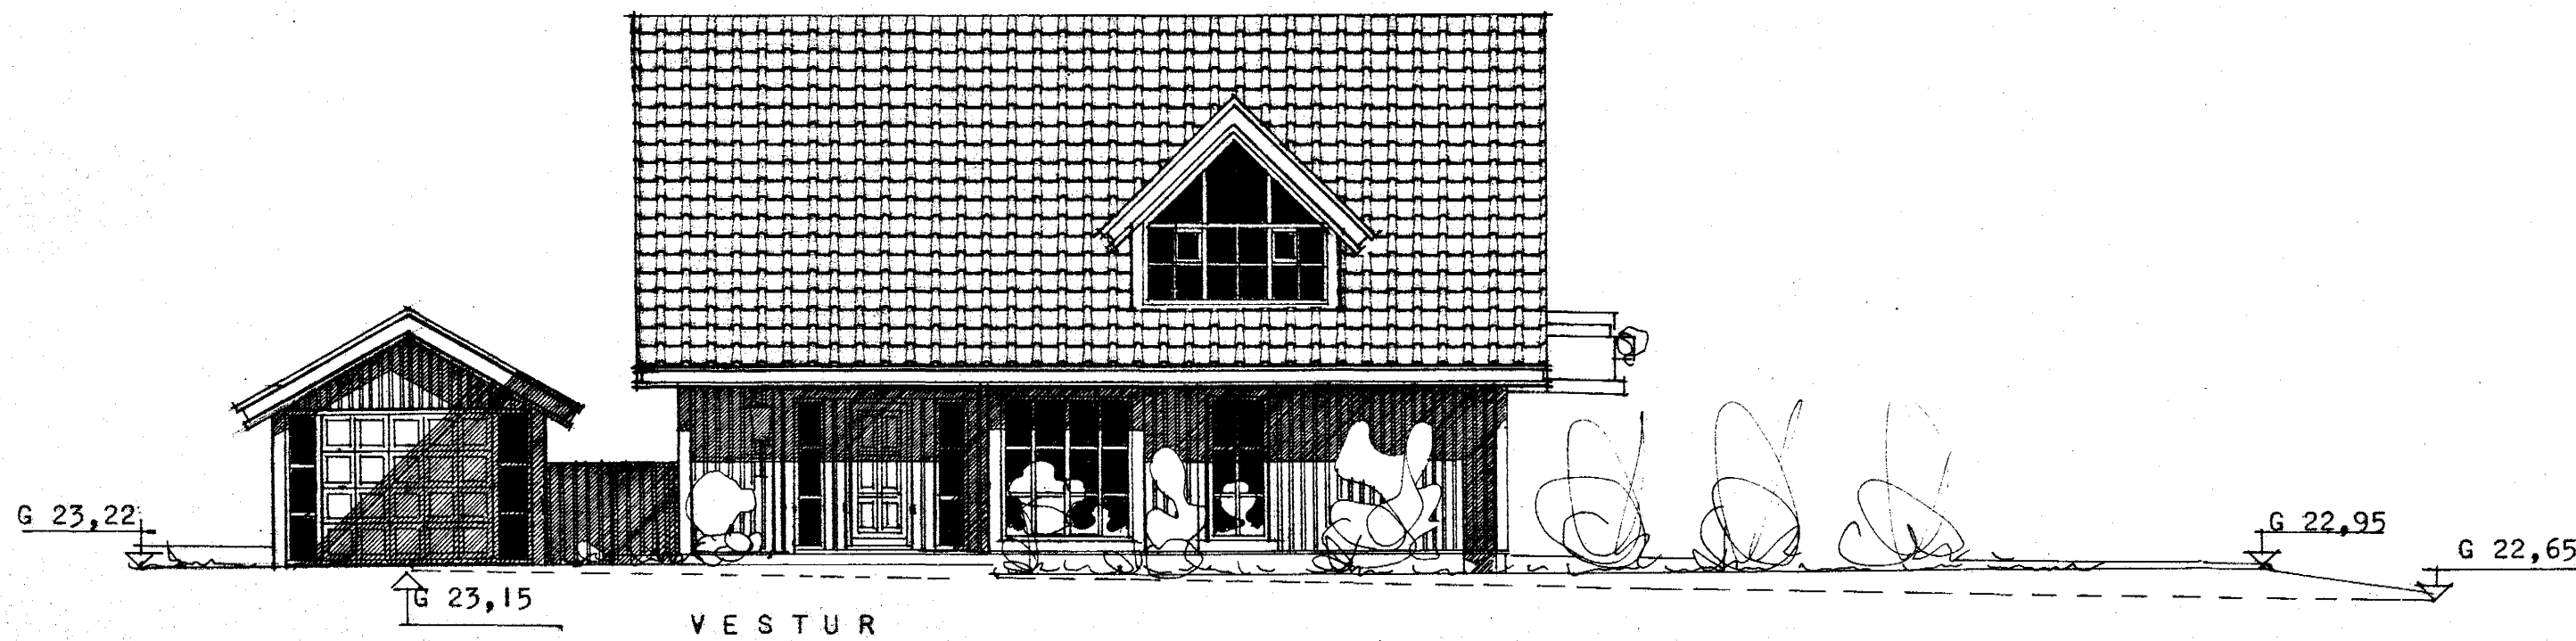

VESTUR