

Byggingarlýsing:
Um er að ræða tvö þarhús og eitt einbýlishús á lóðinni Hrauntunga 5. Lóðin hefur landeignanúmerið 178953. Húsin eru byggt úr límréssíningum einangrað að utan og klædd með áplötum og limri á þaki er flípaflatur dökur.

Sökkjar og botnplata eru úr steinsteypu. Útveggir eru úr 100 mm límréssíningum. Milliplata er úr 120mm CLT límréssíningum með ásteyplagi. Brúnlagskrafta á gólfum í sérbýlishúsum er R60, 120mm CLT krossviður er R90, en að auki er bætt við 100mm ásteyplagi. Þak er úr 120mm límréssíningum. Svalir eru ramar úr galvanhöððu stáli.

Klæðningar og einangrun:
Botnplata er einangruð með 100mm plasteinangrun 24kg/m3. Sökkjar einangraðir með 100mm plasteinangrun. Utan á veggseiningar er komið fyrir óndunardúk, Síga Majocoat eða sambærilegum. Útveggir eru einangraðir að utan með 100mm steinullareinangrun. Brúnlagskrafta um útveggi er REI60, 100mm CLT krossviður er REI60 að auki er 100mm steinull. Útveggir eru klæddir utan með búrúði, timbri og steintísum, (sjá skýringar hér að neðan). Þak er einangrað með 160mm steinull ofan á rakavarnarlag. Technocast K-MS 170/400 eða sambærilegt. Ofan á einangrun kemur flípaflatur þakdökur af víðurkennði gerð í brunatiokki T. Svalir eru klæddar með 16mm þilarskrossvið að ofan en 2x12mm Viroc plötum að neðan.

Innveggir eru úr 100mm límréssíningum. Langrni eru í gólfum og í stökkum á veggjum. Útveggir að innan og innveggir, sem ekki eru klæddir gipsi, eru lakkaðir glæru lakki. Gólfefni eru harðparket, en flísar á votrymum. Allt gler sem nær niður fyrir 60 sm. frá gólfri er öryggisgler. Á bifstæði eru hléslúðar fyrir rafolla í norð-austur horni lóðar er komið fyrir djúpgámi. Öll lokup rými eru loftfest, vélræn loftæsting er í þvotti, baðherbergjum og eldhúsi. Handrið á svölum eru úr galvanhöððu stáli 100sm. á hæð.

Milliveggur í þarhúsum er 2x 100mm CLT einingar með 2cm steinull á milli. sem uppfyllir kröfur sem REI-90. Í hverju húsi eru tveir reykskjningar merkir RS á teikningum, auk 6 L létvatnstæk merkt SL. Sjá nánar texta um eldvarnir.


Helstu stærðir:
Þarhús 170,8m² x 4 = 683,2m²
Einbýlishús 193,6m²
Geymsla 20,2m²
Heldarflötur húsa á lóðinni 892m²
Heldar rúmmál húsa 2878,7
Stærð lóðar 2325,8m²
Nýtingarhlutfall e=0,38

Kóinuntal eru eftirfarandi:
Vegli meðaltal útvegja:
Matshluti 01 og 02, 0,58w/m² gr. c.
Matshluti 03, 0,7w/m² gr.c.
Þak 0,16w/m² gr. c.
Gólf 0,24w/m² gr. c.
Útveggir 0,40w/m² gr. c.
Gluggar og hurðir, 1,30w/m² gr.c.
Allt grer er K gler

Skýringar:
Gn= gólfniðurfall
Lr= loftæsting
BO= björgunarpok, stærð á opum eru sýnd á grunnmyndum og útlitum.
SL= slökkvitæki
RS= reykskjnjari

Breytingar 25. 03 2021:
Hús A og E eru flutt 2m. sunnar og fjar gólu, hús C er fær 2m. norðar og fjar suður lóðarmörkum. Geymslum er snúið 90gr. og bætt við inntaksrými. Samþykki nágrenna vegna þess hefur verið sent inn. Bifstæðum fjölgað um tvö. Suðurveggur á útbyggingu í húsi E er færður sunnar um 40sm við það stækkar hús E um 1,9m². Gerðar lagfæringar á húsum að innan til lagfæringar á burði.

HRAUNTUNGA 5
BYGGINGARNEFNDARTEKNING
Grunnmyndir fyrstu hæðar ásamt lóð.
Dags : 15. JAN. 2021
Mk. 1:100
BLAD: 1
SVEINN IVARSSON ARKITEKT F.Á.I.
LYNGHÁLSI 3 110 R.VÍK SMI 567-9006 OG 893-9006 KT 50254-7649
SVEINN IVARSSON e.h.f. ALFHÖLFSVEGI 79A KÓPAVOGUR KT 550296 2339

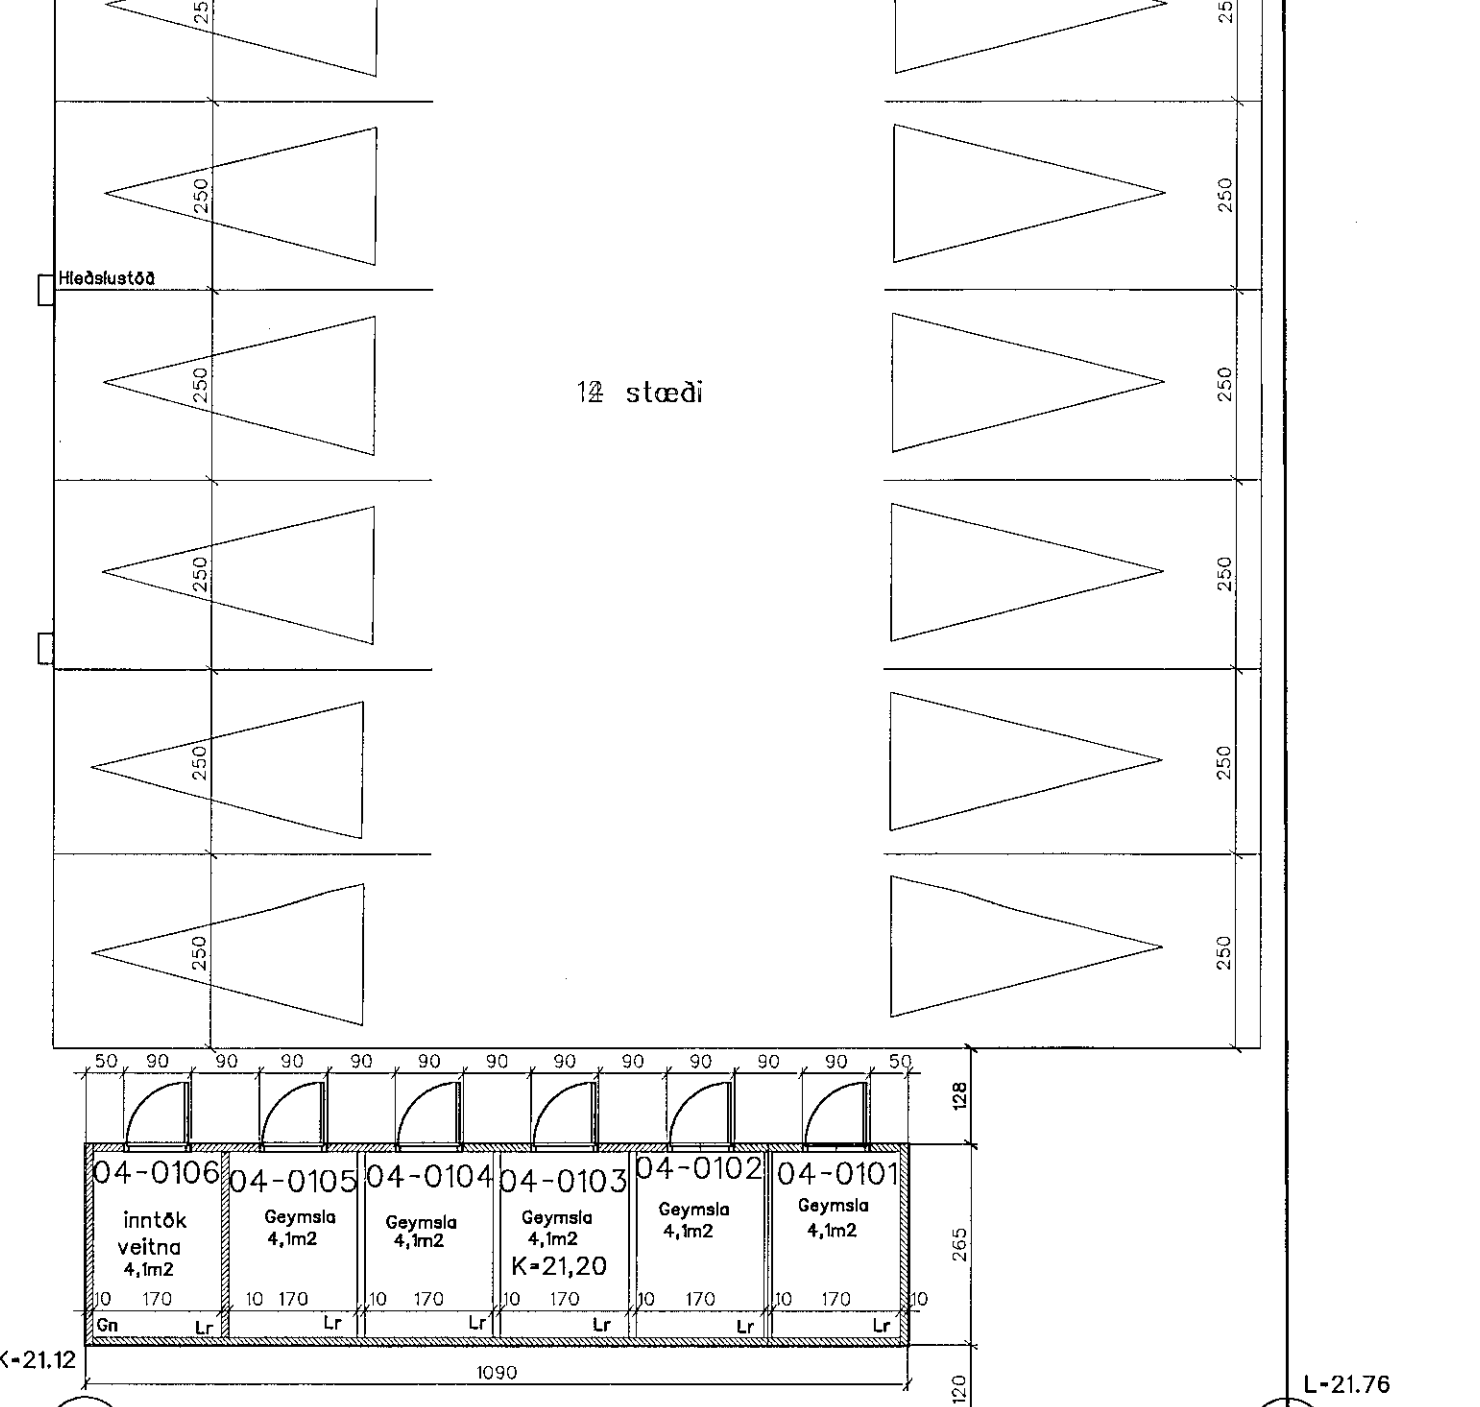


L-21.58 á stoðveggi
Lóðafrángangur á lóðarmörkum gerður í samræði við lóðarhafa aðliggjandi lóða

Samanteki brunavarna:
Samantektin er unnin af verkfræðistofunni Örug, Hamraborg 2 Kópavogi. www.oruggverk.is.

Um er að ræða sérbýlishús í flokki 3. Lágmark tvær flóttaleiðir eru frá hús til hús, á efri hæð er önnur flóttaleið um svalir. Svalir skulu að lágmarki 1,2m x 1,2m úpar og 4m². Að auki eru björgunarpok á svefnherbergjum skv. gr. 9.5.5. í byggingarreglugerð.

Í íbúðunum skal vera lágmark einn reykskjnjari á hverri hæð og lágmark eitt 6 lítra létvatnstæki með slökkvitægi 21A og 183B.
Klæðningar flokkast skv. ÍST EN 13501-1 Húsin verða einangruð að utan með steinull og klædd með loftfæstri málmklæðningu í flokki A2, s1, d0. en timburklæðning á afmörkuðum flötum við innnganga. Útveggir eru REI60 og lágmarksjarlægð milli bygginga er 6 metrar. Þakklæðningar skulu uppfylla flokk T (B-regg(12)). Klæðningar innanhúss skulu vera lágmark í flokki D (D-s 2,do), veggklæðningar innanhúss verða ýmist gíls eða lakkaðar CLT timbur. Einangrun hússins skal vera óbrannanleg nema utan á sökkulveggjum og undir steyptri botnplötu. Sökkjar eru steyptri, útveggir og milliveggir eru úr fjögurra laga 100mm krosslimdum timbureinangrunum sem skulu uppfylla REI60. Milliveggur í þarhúsum er tvöaldur (2x 100mm CLT einingar) og skal uppfylla REI90. Milligólf eru úr 120mm CLT einingum og skulu uppfylla lágmark R60 og þök R30. Svalir eru léttyggðar úr stáli og eldvarðar að neðanverðu með 2x12mm Viroc plötum samsvarandi R60.

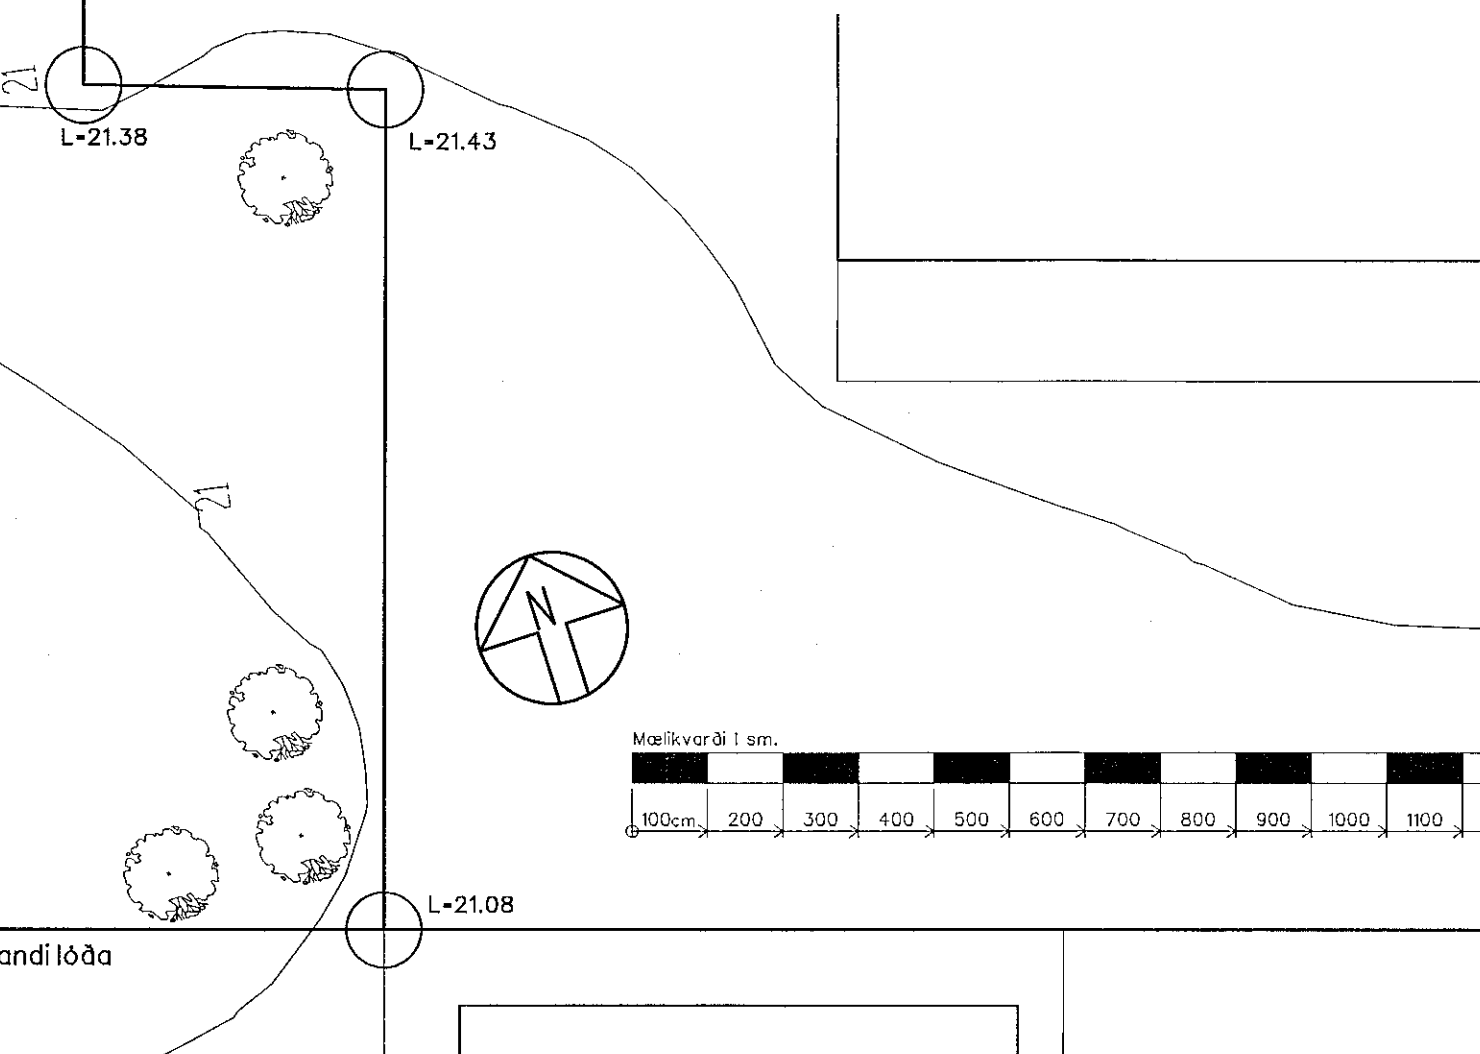

L-20.99 Lóðafrángangur á lóðarmörkum gerður í samræði við lóðarhafa aðliggjandi lóða

SHS
16.2.2021