

SKÝRINGAR

SAGAD ER Í BOTNPLÖTU FYRIR NÝJUM FRÆNNISLÖGNUM.


LAGNIR Í GRUNNI ERU Ø100PVC-PLASTPIPUR
LAGNIR OFAN GRUNNS ERU PP-PLASTPIPUR

ALLT EFNI OG FRÁGANGUR SKAL VERA Í SAMRÆMI VÍÐ GILDANDI REGLUGERDIR

————— FRÆNNISLÖGN NÆRRI GOLF!
- - - - - FRÆNNISLÖGN Í GRUNNI

HL = HANDLAUG GN = GÖLFNIDURFALL
VS = VATNSSALERNI UP = UPPÞVOTTAVÉL
EV = ELDHÚSVASKUR

A	BREYTING Á FRÆNNISLI Í LÖÐ OG GRUNNI	23.10.00
Nr.	Lýsing á breytingu	Dags.

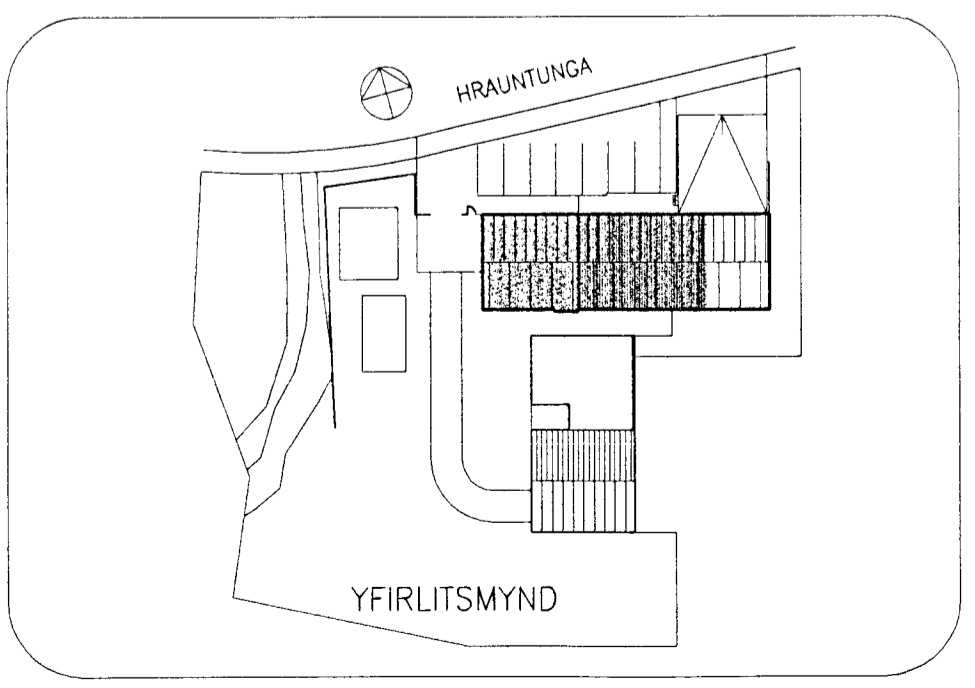

**HRAUNTUNGA 5
HAFNARFIRÐI**

FRÆNNISLAGNIR GRUNNMYNDIR

Samþykkt þann 18. DES. 2000

Byggingaáhrifurinn í Hafnarfirði
F.h. Sigurbjartur Halldórsson

Kvarði: 1:50
Hönnun: FSK Dags: 4.09.2000
Teiknað: FSK Yfirtekið:
Verk nr.: 281 Skjal nr.: 281-pípukerfi.dwg

Teikning nr. **F.01A**

LAGNATAEKNI

HÖNNUNAR- OG RÁÐGJAFARSTOFA
HAMRABORG 12, 200 KÓPAVOGUR
Sími: 564 5252 Fax: 564 5251
Netfang: h@lagnatak.is

Samb.:
Fridrik S. Jónsson
Kennitala: 300346-3409