

**SKÝRINGAR**

ALLT EFNI OG FRÁGANGUR SKAL VERA Í SAMRÆMI VID GILDANDI REGLUGERÐIR  
 ÞÍPUR Í HITAKERFI ERU ÞUNNVEGGJA STALÞÍPUR (SVARTAR)  
 ÞÍPUR Í NEYSLUVATNSKERFI ERU RYDFRIAR STALÞÍPUR  
 ÞÍPUR Í BRUNAVATNSLÖGN ERU GALVANHÚDADAR STALÞÍPUR

ONEFNÐAR ÞÍPUR Í HITALÖGNUM ERU DN10mm.  
 ONEFNÐAR ÞÍPUR Í NEYSLUVATNSLÖGNUM ERU DN15mm

- HEITT NEYSLUVATN
- KALT NEYSLUVATN
- HITALÖGN FRAMRÁS
- HITALÖGN BAKRÁS
- BRUNAVATNSLÖGN



- HL = HANDLAUG
- VS = VATNSSALERNI
- UB = UPPÞVOTTAVÉL
- EV = ELDHÚSVASKUR
- RV = RÆSTIVASKUR
- BRSL = BRUNASLANGA

- NÝR OFN
- NÚV. OFN NOTADUR AFRAM

A	YMSAR LAGNABREYTINGAR	23.10.00
Nr.	Lýsing & breytingu	Dags.

**OFNASKRÁ** Ofnastærðir miðast við ΔT = 40°C

Ofn nr.	Afkost W	Mestu mál f mm			Stöð- staða	Valin Ofnagerð	Gerð ofnloka	Athugasemd
		Hæð	Langd	Þykkt				
101	(3.425)	450	4.000	106	C-B	Panelofn	Á framrás	Núverandi ofn notaður áfram
102	(2.720)	450	3.150	106	C-B	Panelofn	Á fram.+bak.	Núverandi ofn notaður áfram
103	(2.580)	600	2.320	106	C-B	Panelofn	Á framrás	Núverandi ofn á nýjan stað
104	2.030	600	1.620	103	C-B	Var-yl - gerð C	Á framrás	Nýr ofn
105	(2.400)	600	2.180	106	A-D	Panelofn	Á framrás	Núverandi ofn á nýjan stað
106	(2.220)	600	2.000	106	A-D	Panelofn	Á framrás	Núverandi ofn á nýjan stað
107	(2.185)	1.000	1.600	106	A-B	Panelofn	Á fram.+bak.	Núverandi ofn á nýjan stað
108	(1.320)	1.000	900	106	C-D	Panelofn	Á framrás	Núverandi ofn á nýjan stað
109	(1.080)	800	1.000	106	A-B	Panelofn	Á framrás	Núverandi ofn á nýjan stað
110	300	800	500	50	E-F	Handkleðjaofn	Á framrás	Nýr ofn
		20.260						

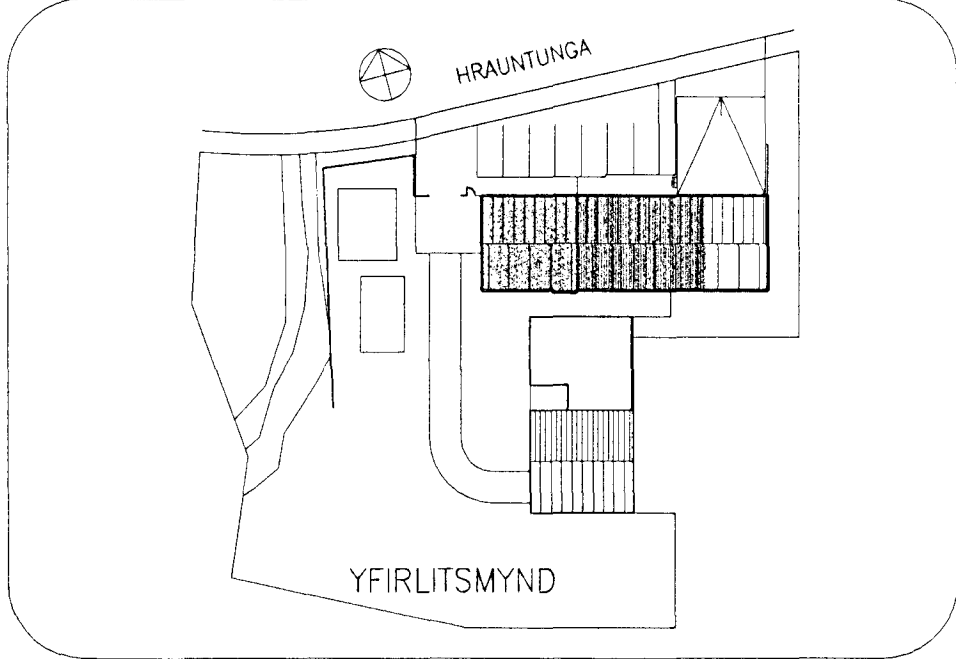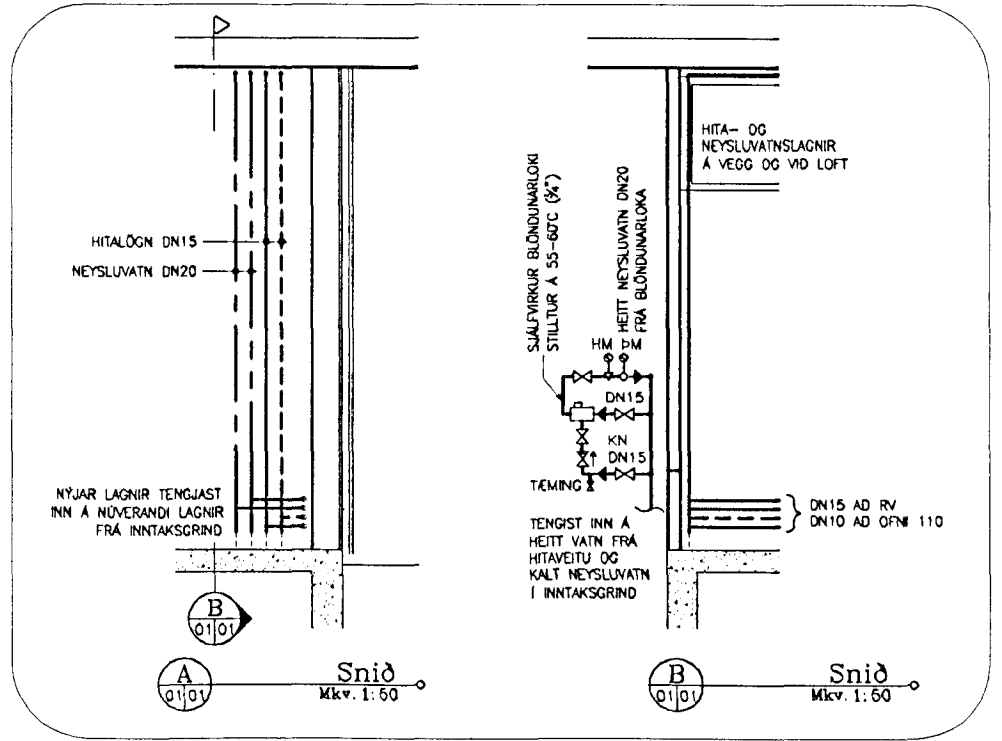

**HRAUNTUNGA 5 HAFNARFIRÐI**

HITA- OG NEYSLUVATNSKERFI GRUNNMÝND, SKÝRINGAR OG OFNASKRÁ

Kvartöl: 1:50  
 Hönnun: HBG/FSK  
 Tekniab: HBG  
 Verk nr: 281  
 Skjal nr: 281-þpuckerfi.dwg  
 18 DES 2000  
 Byggingarritun  
 F.h. Sigurbjartur P.01A

**LAGNATAEKNI**

HÖNNUNAR- OG RÁDGJAFARSTOFA  
 HAMRABORG 12. 200 KÓPAVOGUR  
 Sími: 564 5252 Fax: 564 5251  
 Netfang: lf@lagnatakni.is

Samb.:  
 Fróðik S. Tróstiusson  
 Kennitala: 300346-3409