


Samþykkt þessi
 20.06.2000
 Eignarstjórnir
 Eignarstjórnir

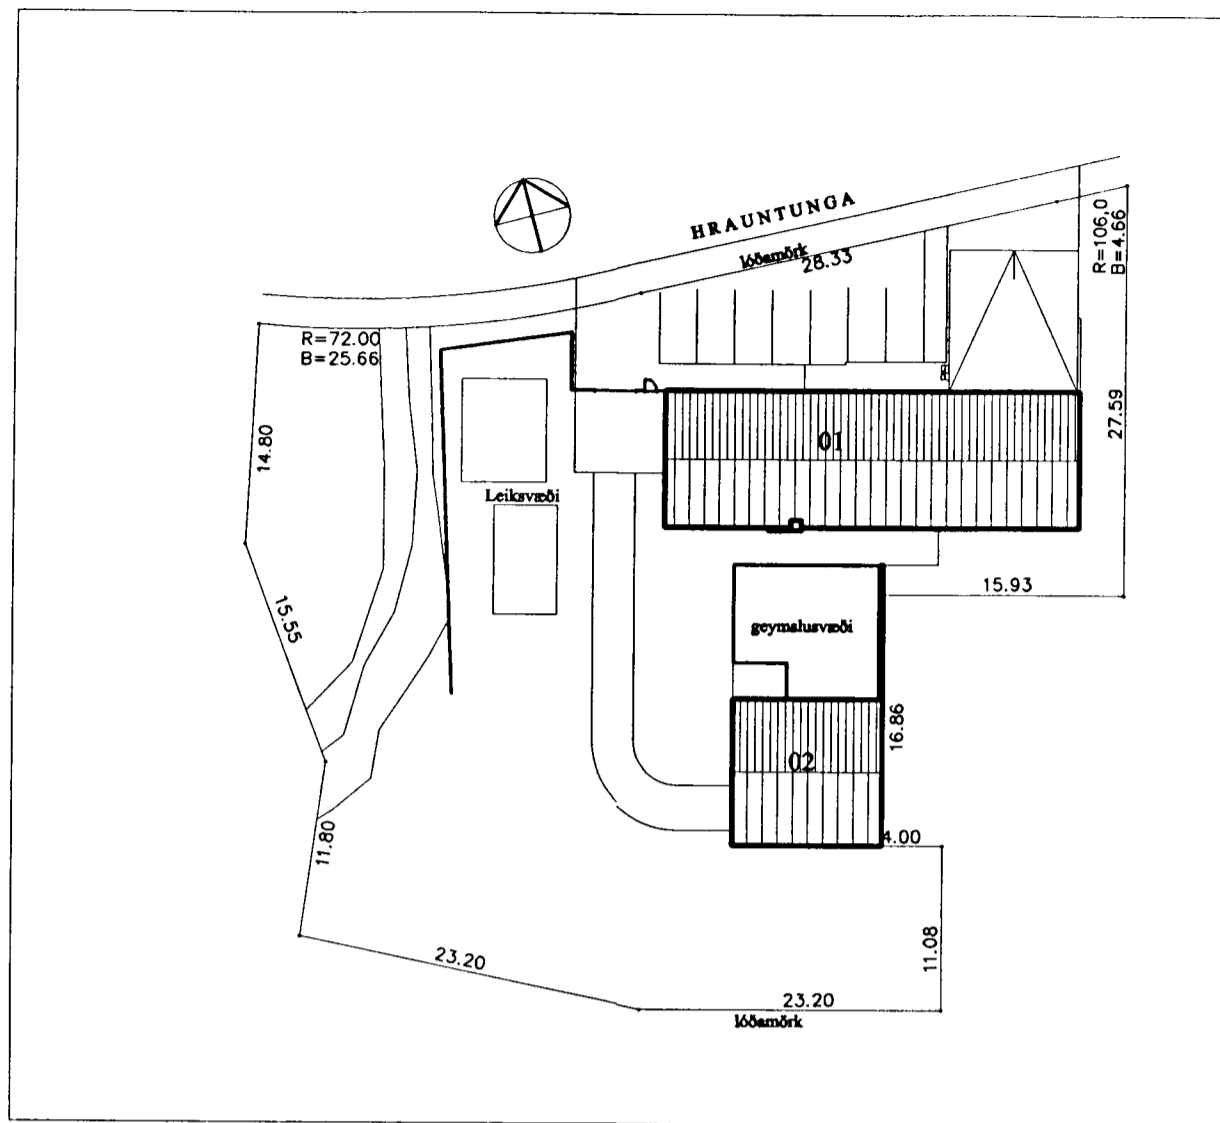

Afstöðumynd 1:500

Skráningartafli: Hrauntunga 5					Skrásetjari: Ársæll Vignisson												
Landnúmer: 178953					Kennitala: 101255-3369												
Matshlutanúmer: 01					Útgáfa: 4.01mac												
					Dags: 13.6.2000												
Uppskipting og lýsing					Stærir												
D0	D1	D2	D3	D4	D5	D5M	D6	D7	D8	D9	D10a	D10b	D11	D12	D16	D17	
Lokun	Rími hævd	Nokun text	Hök-rokun	Eignar-hald	Boðfótur m ²	M ²	Sígar m ²	Op m ²	Brúfótur m ²	Brúfótur sh < 1.8	Salarnæ min	Salarnæ max	Brúfótur rúmmál m ³	Neflóður m ²	Birt íslarmál m ²	Skjalarmál rúmmál m ³	
					251,2	0,0	0,0	0,0	251,2	0,0			1.087,6	230,1	251,2	951,446	
													50,2				
	01	1.hæð			251,2	0,0	0,0	0,0	251,2	0,0			1.037,4	230,1	251,2		
A	0101	bligeymsla	B	0101	84,6	0,0	0,0	0,0	84,6	0,0	4,15	5,38	402,7	78,7	84,6	374,612	
A	0102	skólahúsnæði	N	0101	166,6	0,0	0,0	0,0	166,6	0,0	3,20	4,43	634,7	151,4	166,6	576,834	
Athugasemdir																	
Samelgnir sumra																	
Eignarhald																	
	0101	bligeymsla			251,2	951,446	951,446										
		Alls			251,2	951,446	951,446										

Skráningartafli: Hrauntunga 5					Skrásetjari: Ársæll Vignisson												
Landnúmer: 178953					Kennitala: 101255-3369												
Matshlutanúmer: 02					Útgáfa: 4.01mac												
					Dags: 13.6.2000												
Uppskipting og lýsing					Stærir												
D0	D1	D2	D3	D4	D5	D5M	D6	D7	D8	D9	D10a	D10b	D11	D12	D16	D17	
Lokun	Rími hævd	Nokun text	Hök-rokun	Eignar-hald	Boðfótur m ²	M ²	Sígar m ²	Op m ²	Brúfótur m ²	Brúfótur sh < 1.8	Salarnæ min	Salarnæ max	Brúfótur rúmmál m ³	Neflóður m ²	Birt íslarmál m ²	Skjalarmál rúmmál m ³	
					97,5	0,0	0,0	0,0	97,5	0,0			454,1	87,0	97,5	388,020	
													19,5				
	01	1.hæð			97,5	0,0	0,0	0,0	97,5	0,0			434,6	87,0	97,5		
A	0101	verkstæði-geymsla	N	0101	97,5	0,0	0,0	0,0	97,5	0,0	3,80	5,12	434,6	87,0	97,5	4,46	
Athugasemdir																	
Samelgnir sumra																	
Eignarhald																	
	0101	verkstæði-geymsla			97,5	388,020	388,020										
		Alls			97,5	388,020	388,020										

Stutt Byggingarlýsing:

Aimenn: Sótt er um að breyta húsnæði, er áður hýsti Hjálparveit skáta í Hafnarfirði í heilsdagsskóla er númi allt að 30 börn fyrir Vístaðaskóla, ásamt því að komið verði upp aðstöðu fyrir Vinnuskóla Hafnarfjarðar. Húsið er timburhús á steypum sökkli og steyptri plötu. Að utan er húsið klætt með annars vegar standandi aluzink-klæðningu, og hins vegar með standandi borðaklæðningu. Pakið er bárujámklætt timburpak. Breytingar inni: Aðalinnangangur og anddyn verða flutt og stækkuð. Önyrtungum verður breytt. Gerður verður nýr inngangur á suðurhlíð. Allar nýjar klæðningar verða í flokki 1. Breytingar úti: Gluggar og hurðir verða endurnýjaðar. Skipt verður um glerlita og rúður eftir þörfum. Utanhússklæðning verður endurnýjuð með standandi aluzink-klæðningu. Pak og þakkantar verða endurnýjuð eftir þörfum. Framkvæmdir á lóð: Sett verður upp heilklaedd timburgirðing, 2.0m á hæð, umhverfis útgeymslavæði hjálparsvetar skáta. Girt verður meðfram Hrauntungu og við brún hraungjár með léttni, í 20sm hárm vímetsgirðing. Gerð verður gangstétt meðfram húsi og bílastæði lagfærð. Sett verður gras á þann hluta lóðar sem ekki er ætlaður sem leiksvæði.

Einangrunargildi: Miða skal endurbætur við að húsið uppfylli eftirfarandi lágmarkskröfur byggingarreglugerðar:

Botnplata	0,3 W/m ² K
Steyptr úrveggir	0,4 W/m ² K
Léttir úrveggir	0,3 W/m ² K
Gluggar	2,0 W/m ² K
Hurðir	3,0 W/m ² K
Pak	0,2 W/m ² K

Í húsinu er sjálfvirk brunavörðunarkerfi

verkiheiti
 Hrauntunga 5, Hafnarfirði

heiti teikningar
 Afstöðumynd
 Skráningartafli
 dags
 04.06.2000

mið.
 1:500

Nr.
 A 101

Ársæll Vignisson Arkitekt
 Strandgata 26-28
 220 Hafnarfjörður

555 4795

28/3 01 Ársæll Vignisson
 101255-3369