


Sanþýtt barn
 2. hæð
 Rannsóknir og útlitarmál
 Lífisvæðingarmál

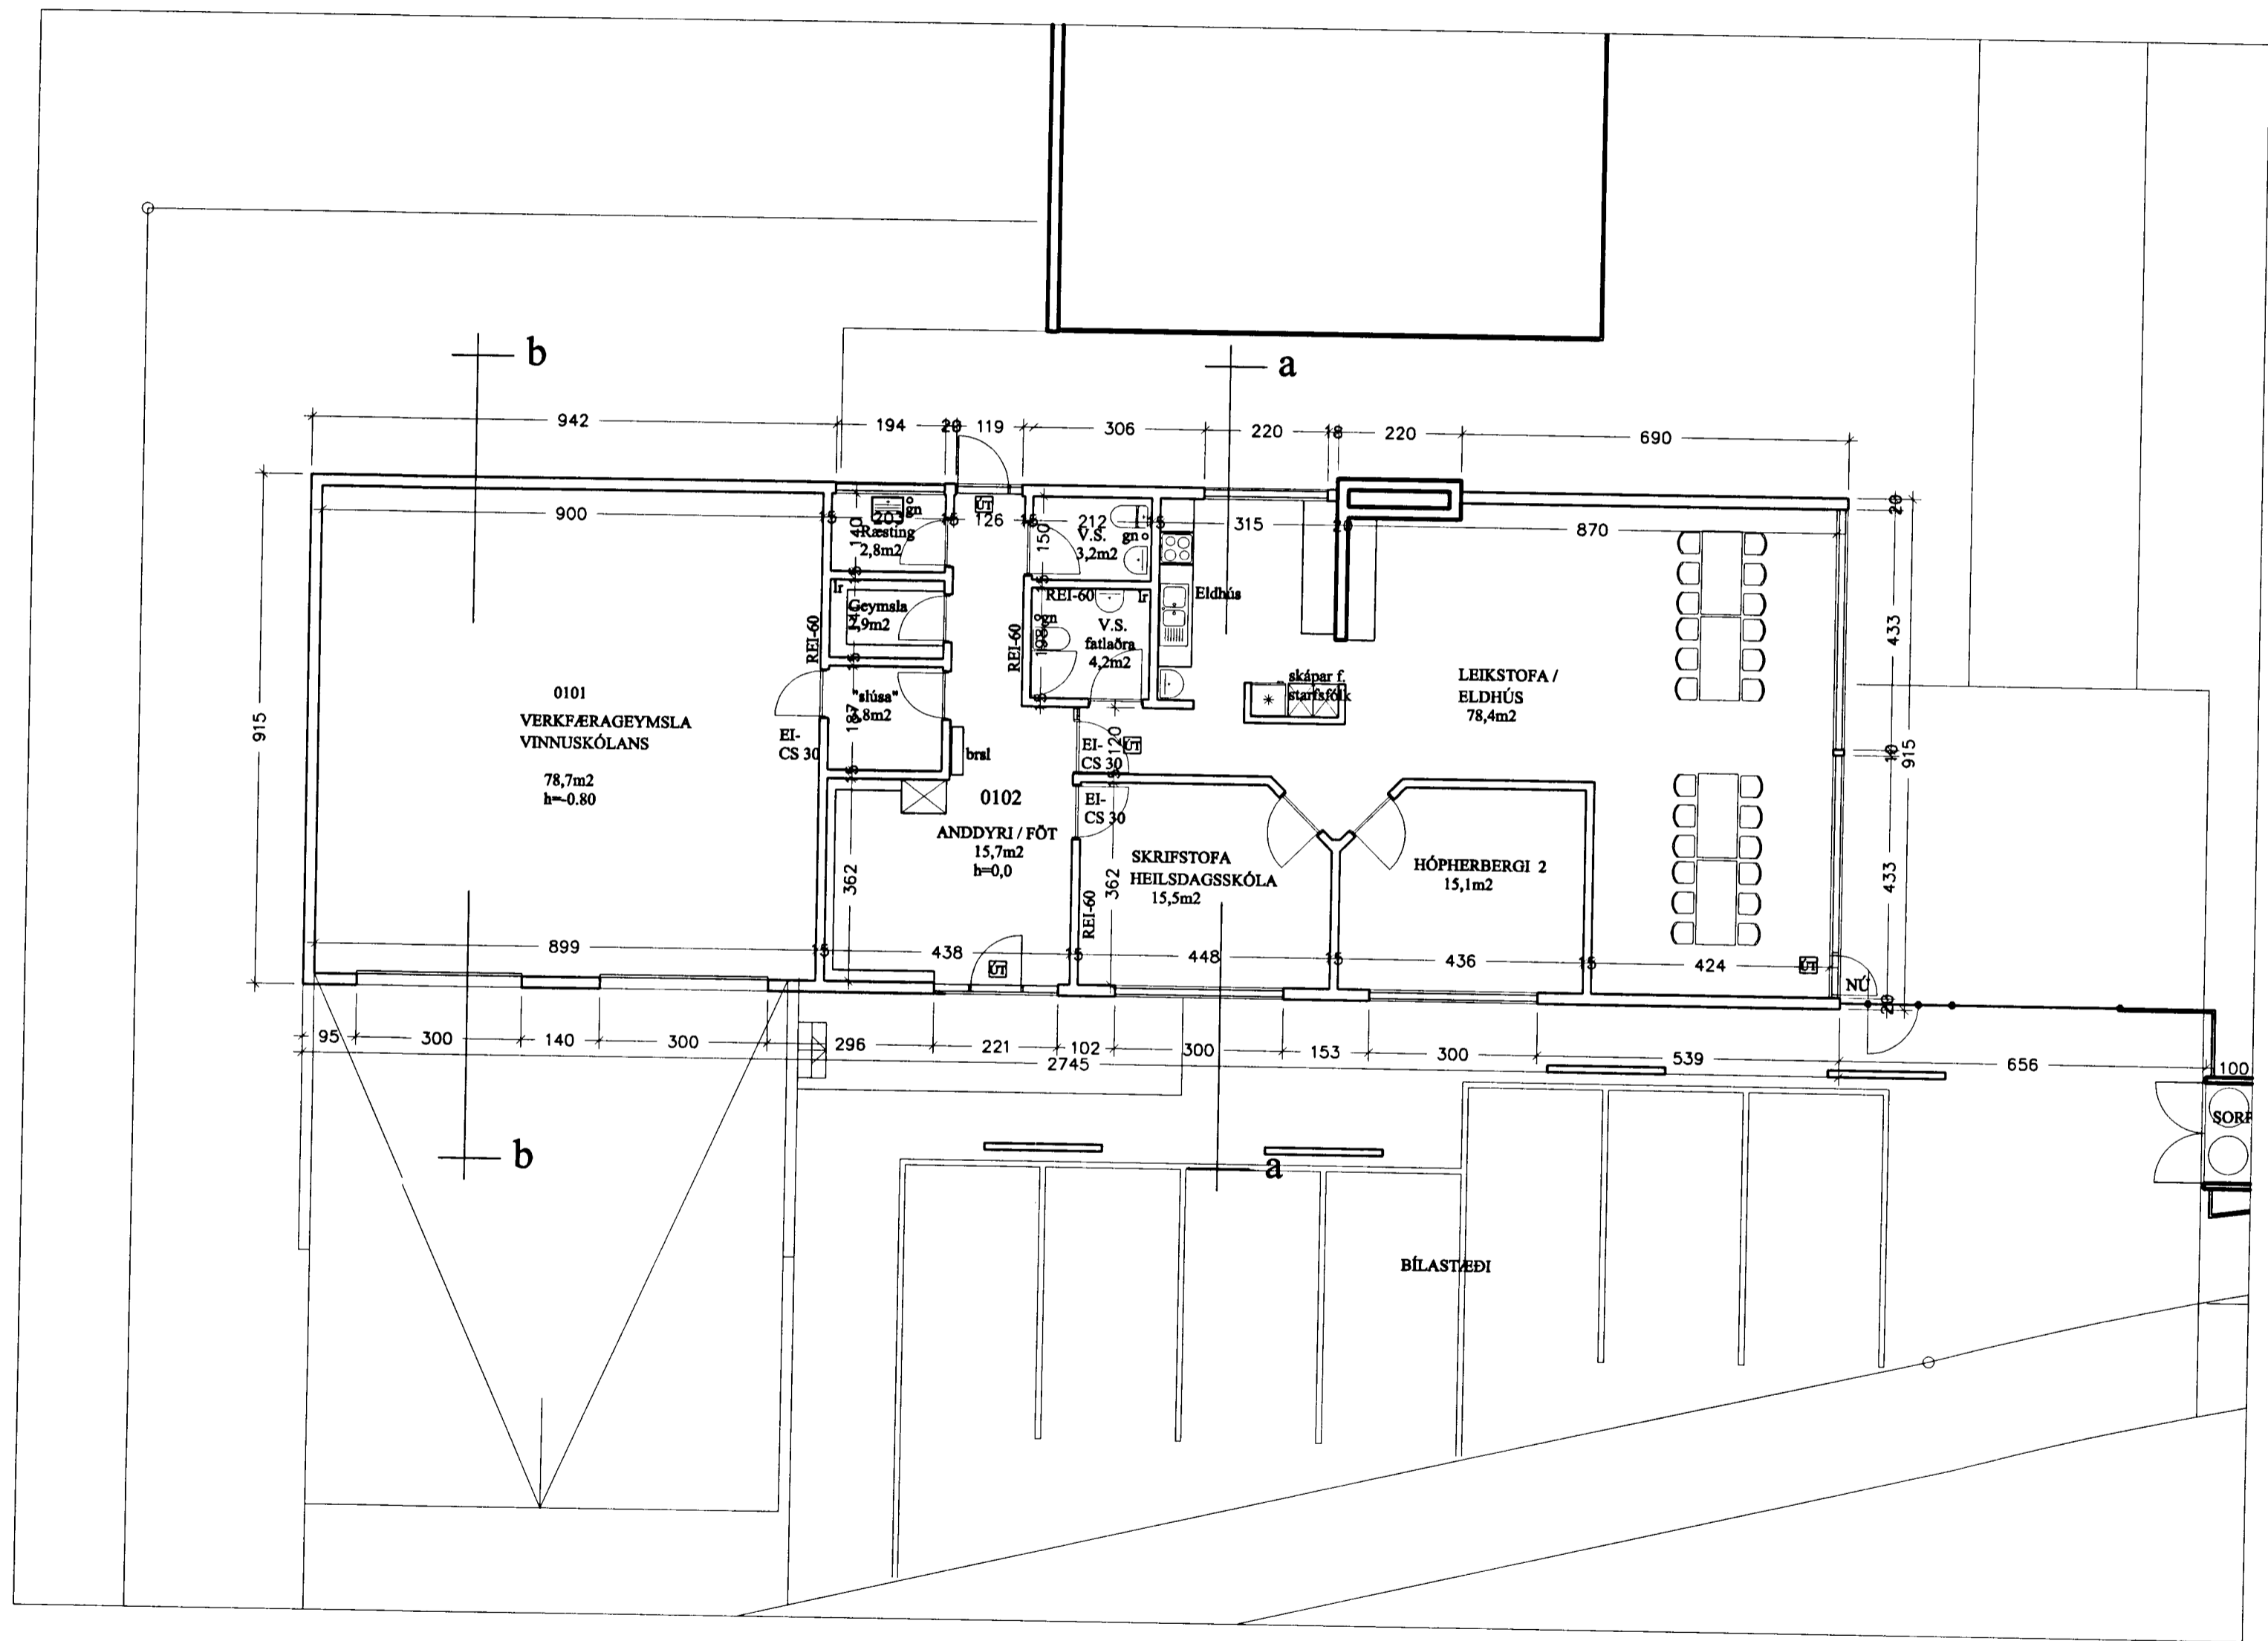

Grunnmynd 1:100

28.03.2001
 JH.
 HEILBRIGDISEFTIRLIT
 HAFNARFJARDAR-
 OG KOPAVOGSSVÆÐIS
 Garðatorgi - 210 Garðabæ
 Káll Stefánsson

dags breytt
 04.01.01 stærð á herbergjum
 þykkt á veggjum

verkhelti
 Hrauntunga 5, Hafnarfirði

heiti teikningar
 Grunnmynd
 mskv.
 1:100
 dags
 04.06.2000
 Nr.
 A 102

Ársæll Vignisson Arkitekt
 Strandgata 26-28
 220 Hafnarfjörður 555 4795

Ársæll Vignisson