



Grunnmynd 1:100


VERKSTÆÐI/
 GEYMSLUR
 87,0m²

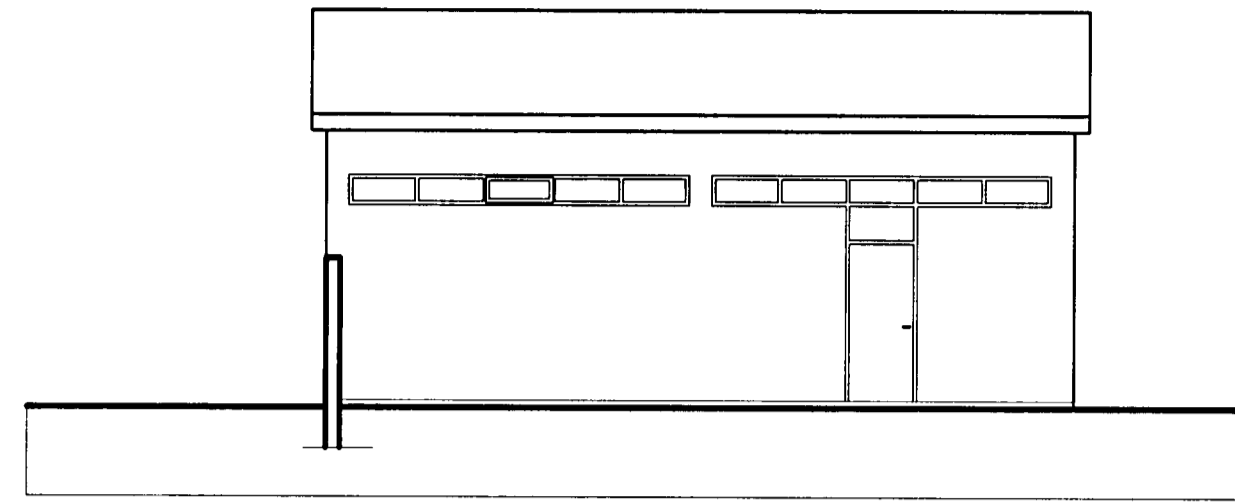


Útlit Norður 1:100

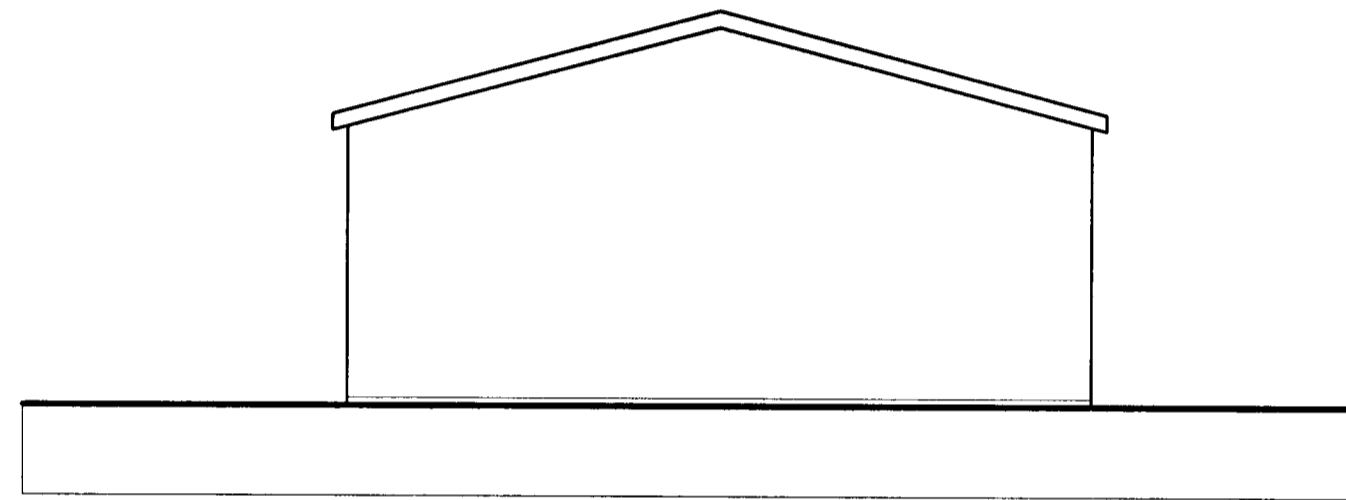


Útlit Austur 1:100

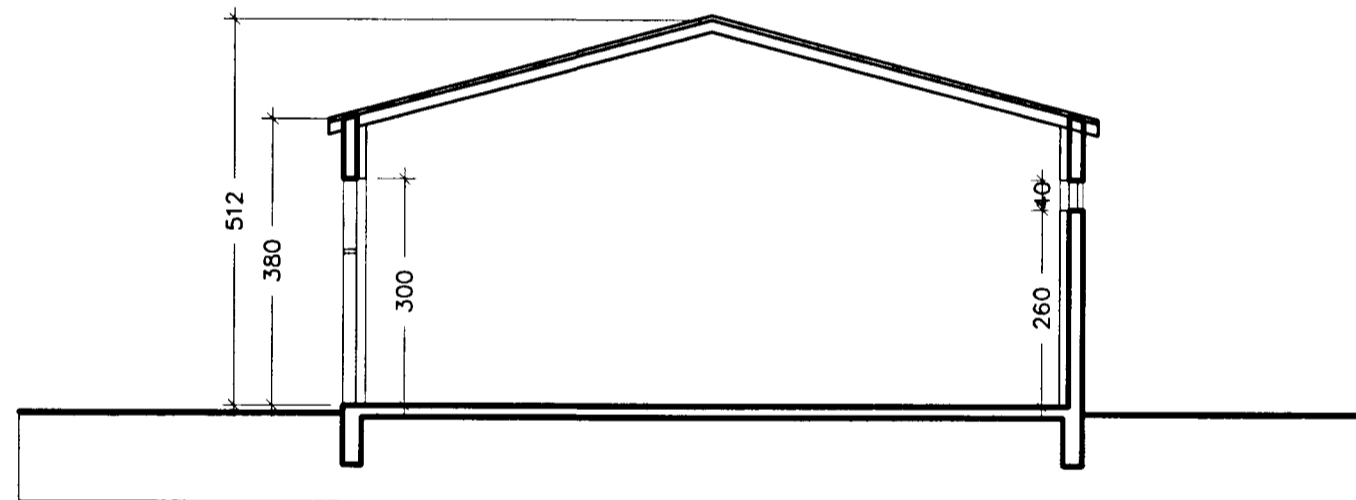

Sneiðing a-a 1:100

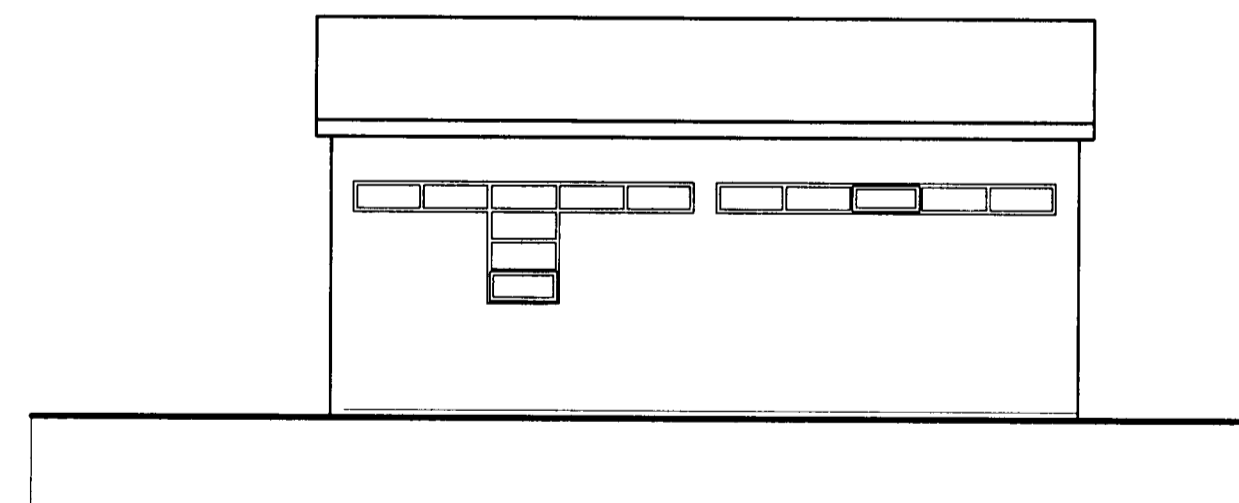

Útlit Suður 1:100

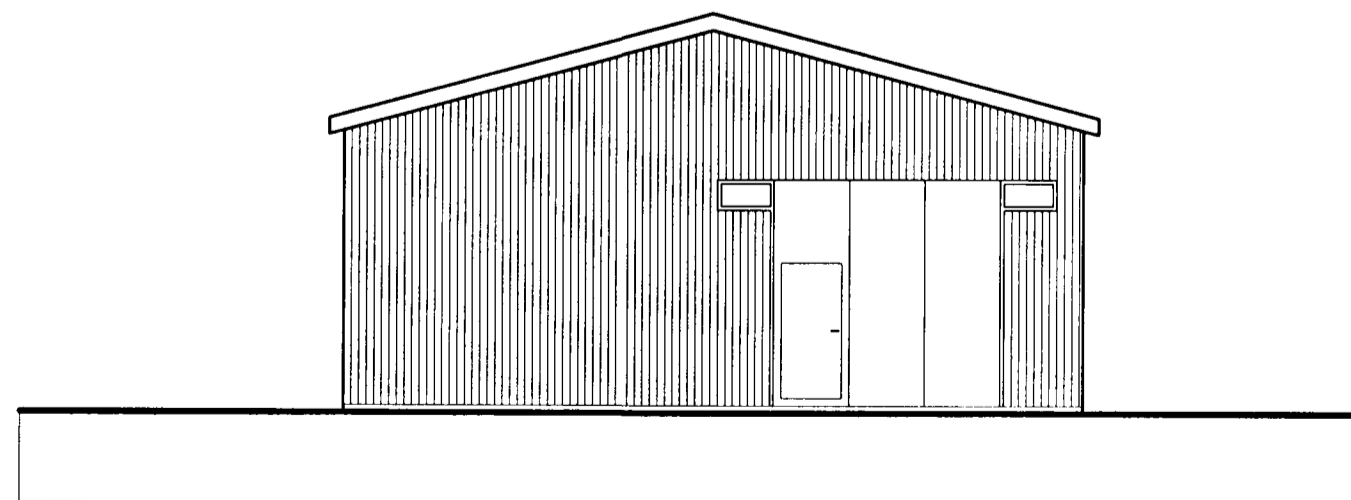

Útlit Vestur 1:100

Stutt Byggingarlýsing:

Almennt: Húsið er notað sem geymsluhúsnæði af Hjálparsvéit skóla, og ekki er sótt um að gera neinar breytingar á húsinu. Húsið er steinsteypt, nema Vesturgafi sem er bárujárnsklæddur timburveggur. Pak er bárujárnsklætt timburpak. Gluggar eru timburgluggar.

verkefni:

Hrauntunga 5, Hafnarfirði

heiti teikningar: Matshluti 2 miv. 1:100

Grunnmynd, sneiðing, útlit

dagur: 04.06.2000

Nr. A 105

Ársæll Vignisson Arkitekt
 Strandgata 26-28
 220 Hafnarfjörður 555 4795

Ársæll Vignisson