


Samþykkt á fundi bygginga-
nefndar þ. 13/11 1974.
BYGGINGAÞULTRÚINN
Í HAFNARFIRÐI
F. Sigurdsson

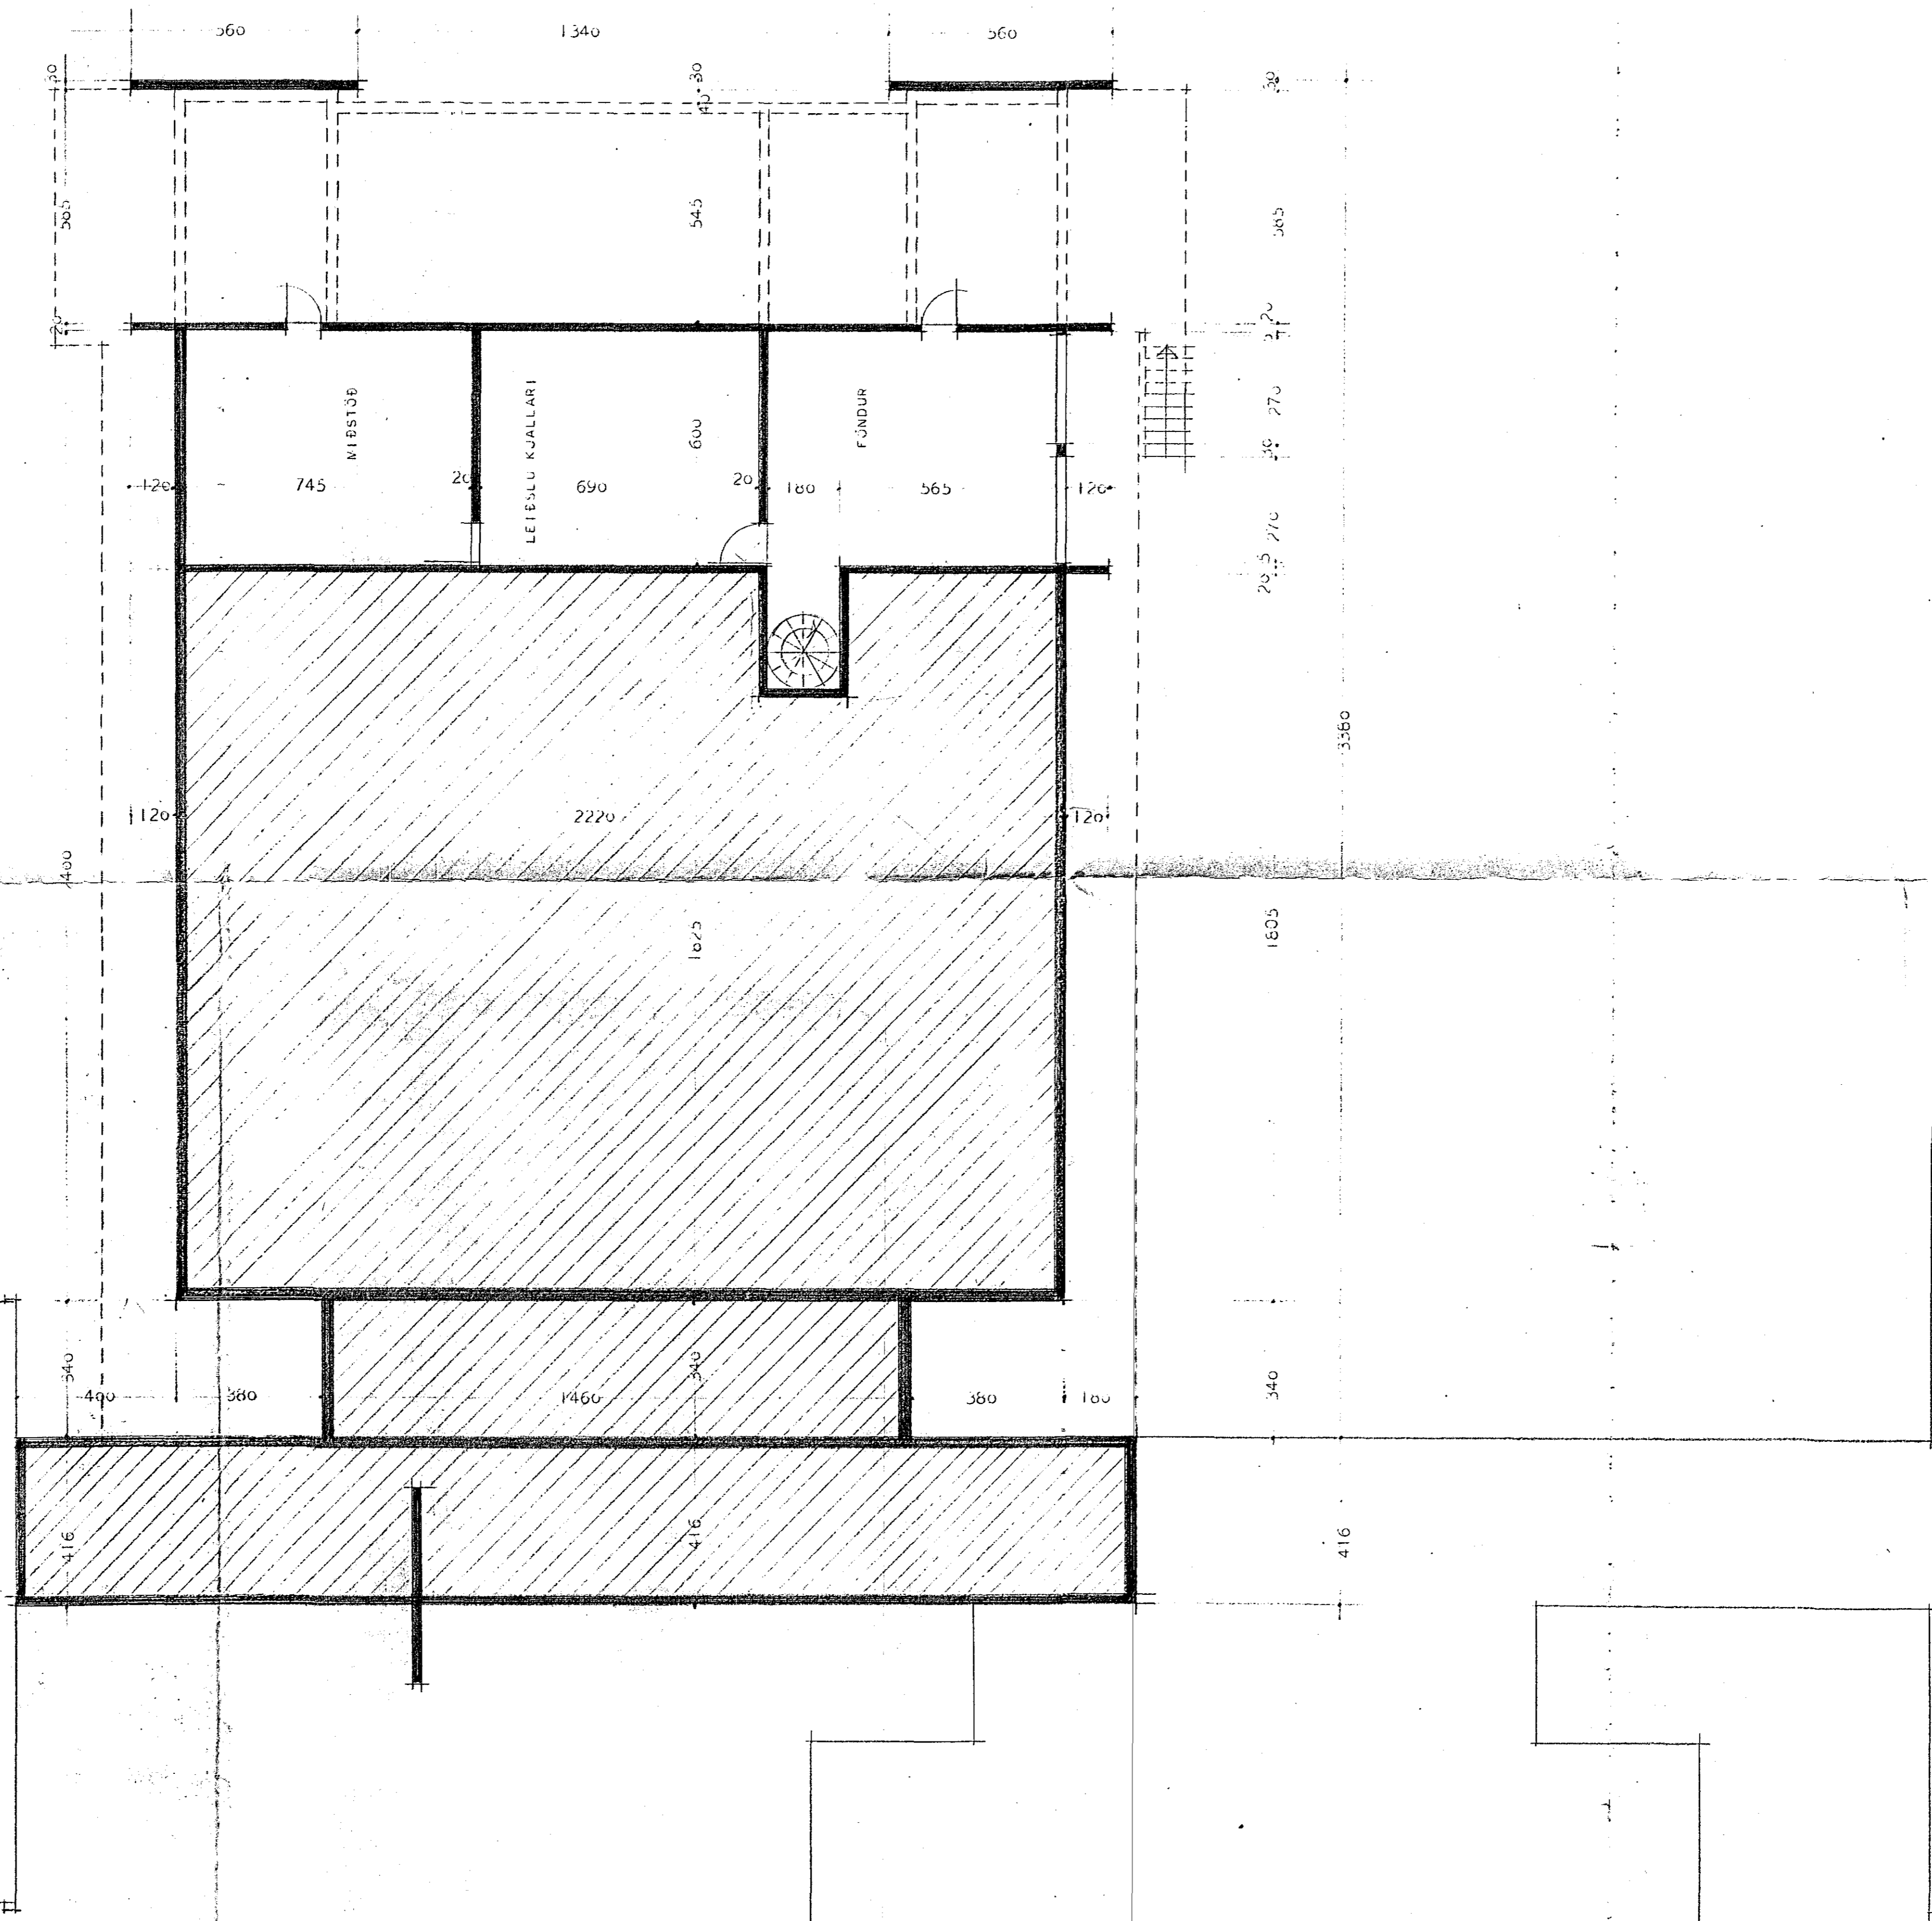

VÍÐISTÆÐASKÚLI, HAFNARFIRÐI
GRUNNMYND AF KJALLARA 1:100
REYKJAVÍK, NÓVEMBER, 1974
ÞORVALDUR KRISTMUNDSSON
ARKITEKT
MAGNÚS GUÐMUNDSSON