

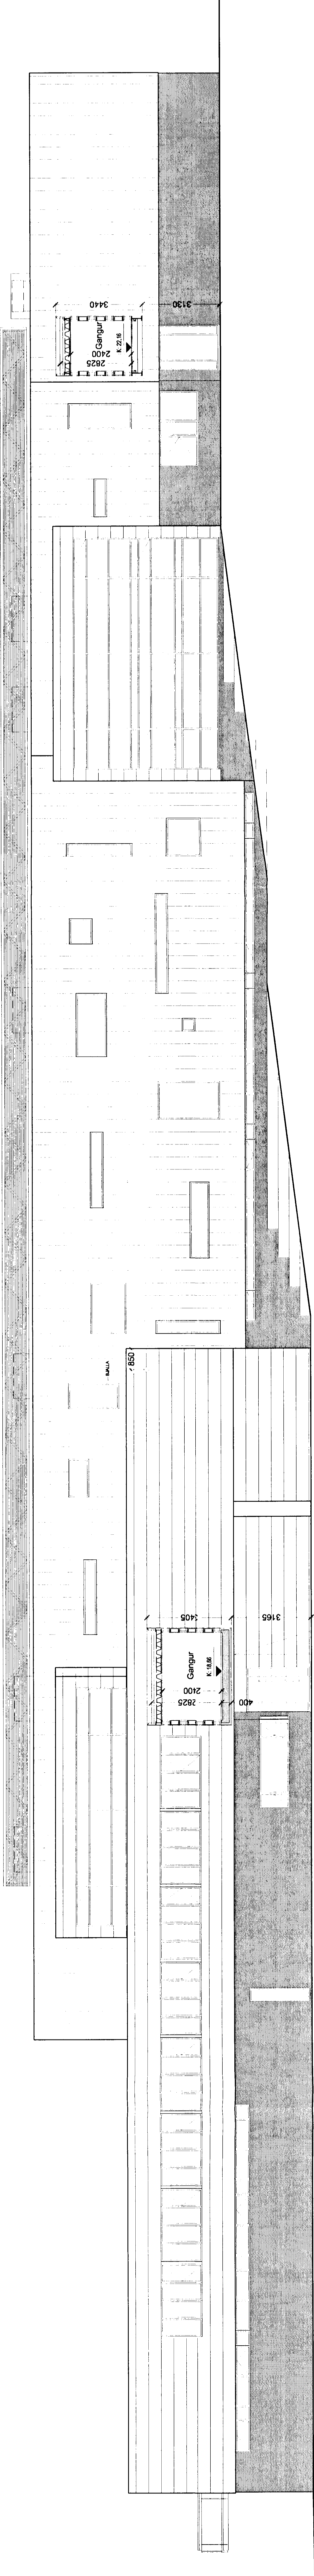



Höfundur eðli byggingar: Þorvaldur Kristmundsson

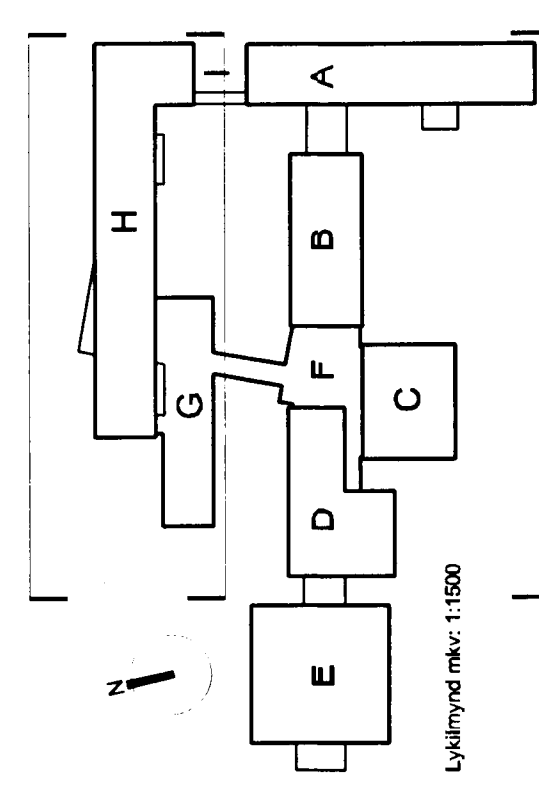

ÚTLIT SÍÐ SÚÐURHLÍÐAR NYBYGGINGAR

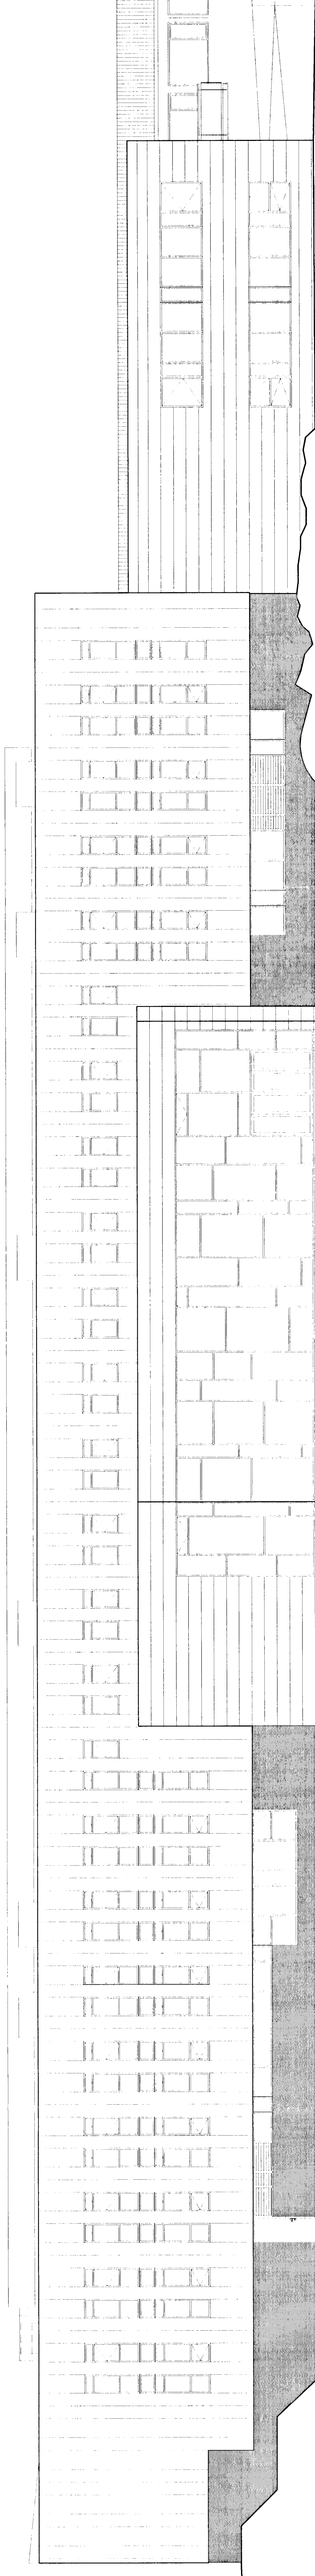

ÚTLIT NORÐURHLÍÐAR NYBYGGINGAR

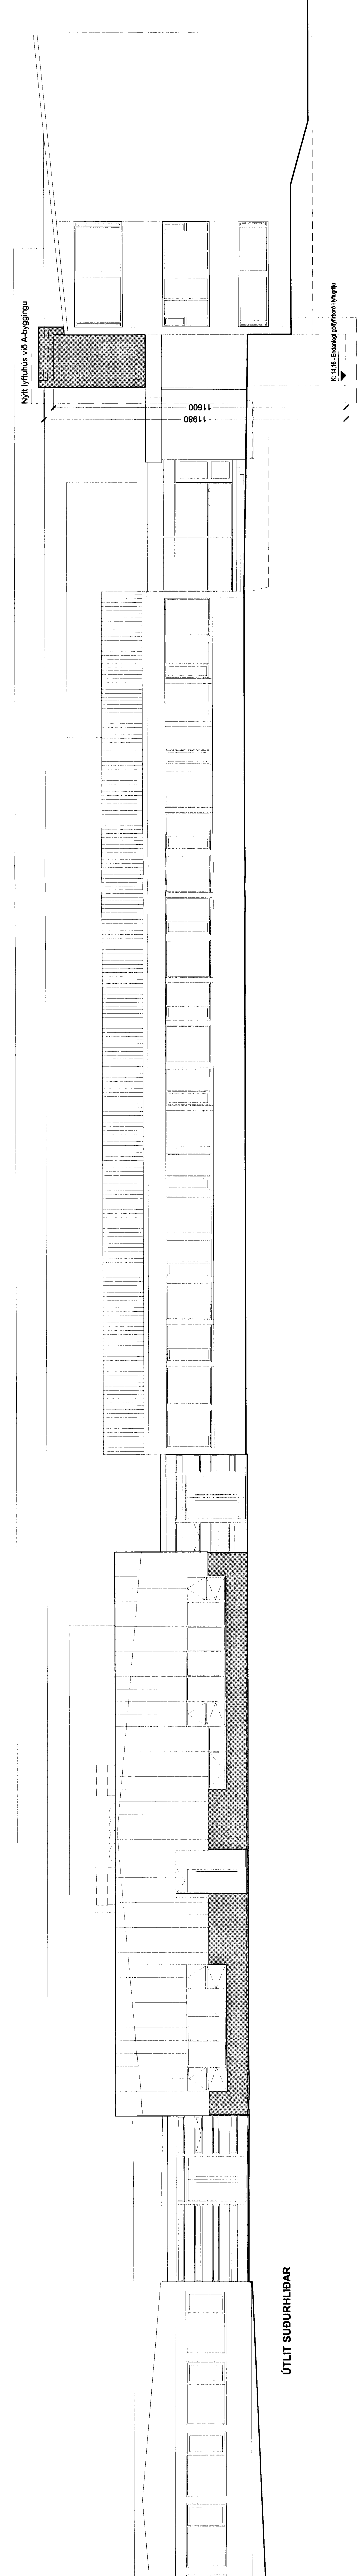

ÚTLIT SÚÐURHLÍÐAR

Fasteignafélag Hálfaróðar
 VÍÐISTADASKÖLL, VÍÐBYGGING 0240
 Hrauntungu 7, sígr. 1400-01 43100070
 ADALUPPDRÁTTUR
 SNIÐ OG ÚTLIT
 ÚTLIT SÚÐUR OG NORÐUR
 M.V.: 1:100
 TERNING: A3K, B3E
 SKALA: 0/00, 0/00, 0/00

BATTERÍÐ
 Fasteignir og Byggingar
 Sigurður Einarsson FAI
 Sími: 521 091-0299
 Sími: 220 1410000
 Sími: 110457878
 Netfang: batar@arhaukur.is
 Sími: 54 54 700 F. 54 54 700
 Netfang: batar@arhaukur.is
 Heimasíða: www.arhaukur.is