
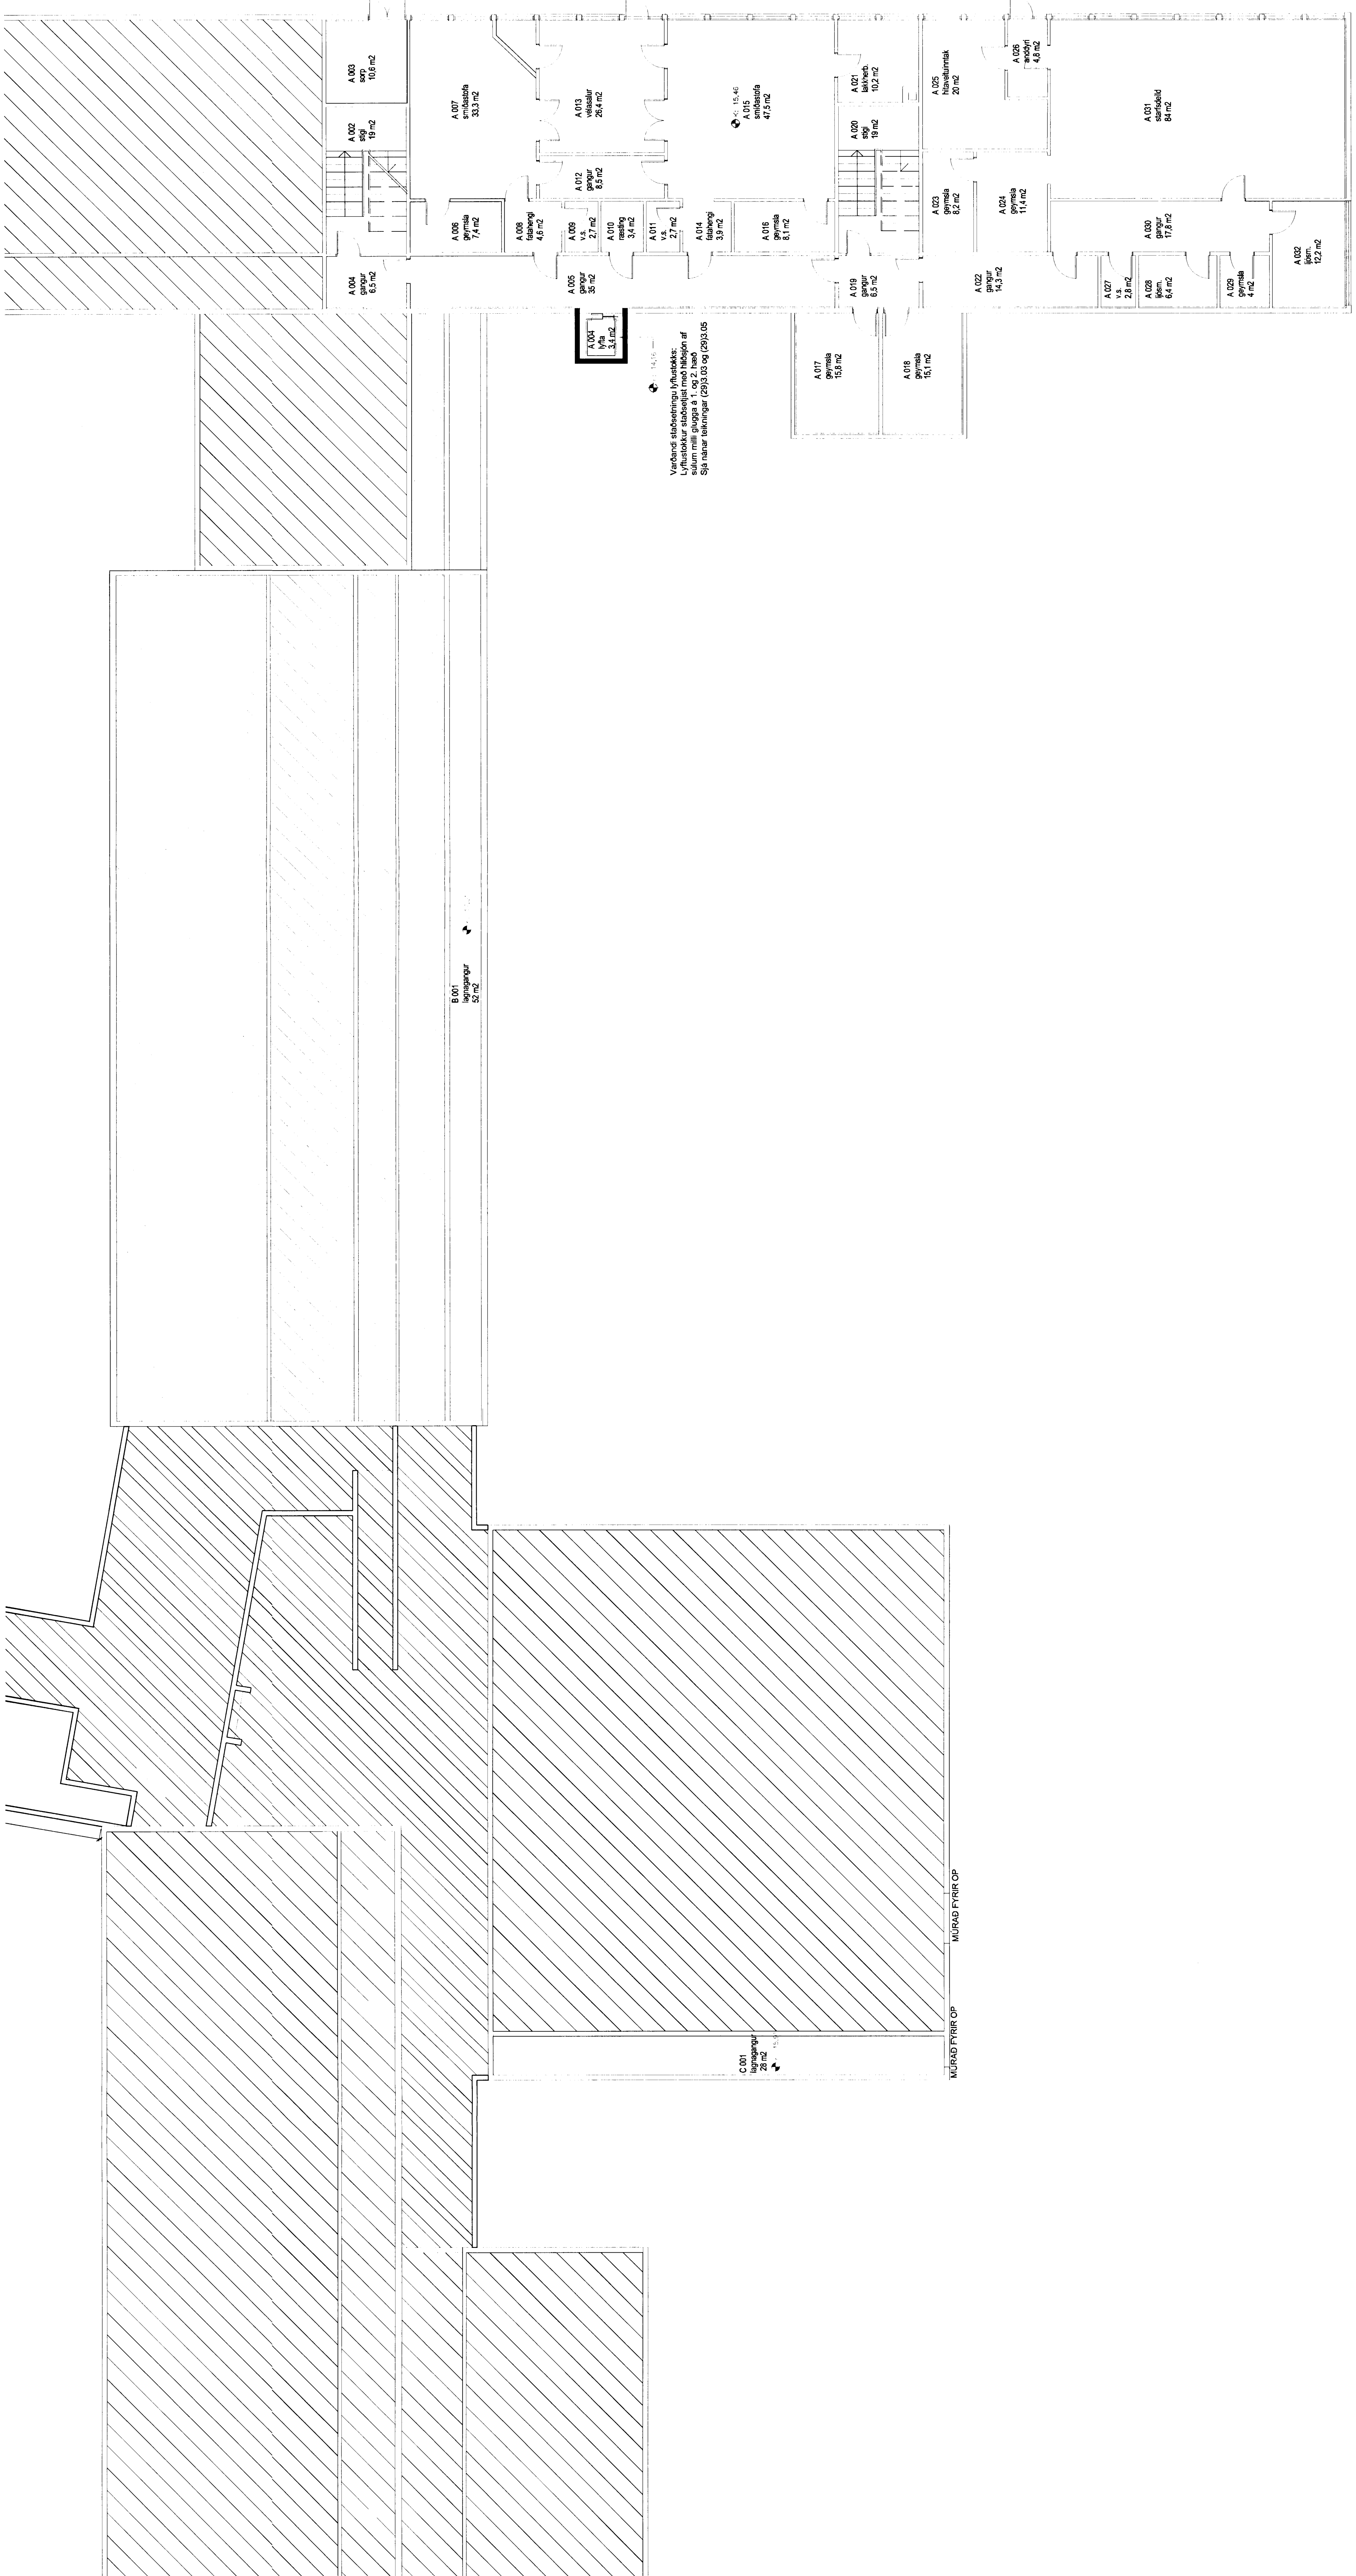


Hálfundur eðli bygginga: Þorvaldur Kristmundsson

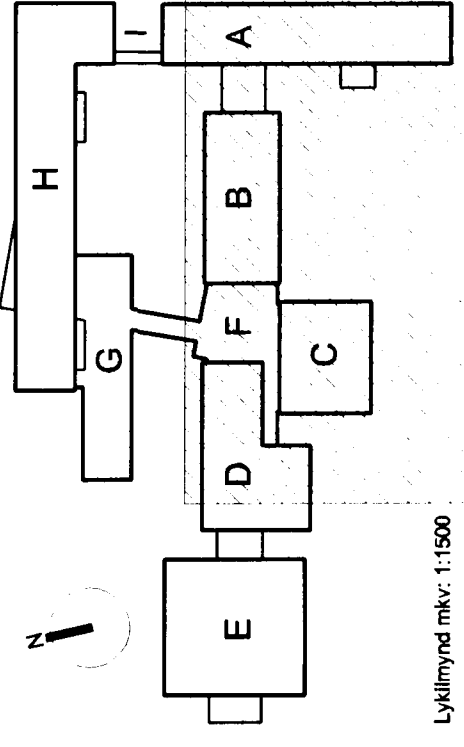

22.04.03  
 SÍBENNTI  
 H. Þorvaldur

**Festigningafélag Hálfundar**  
**VIÐISTADASKOLI, VIÐBYGGING** 0240  
 Hálfundur 7, stígr. 14100-01 43100070  
**ABALUPPDRATTUR**  
 GRUNNMYND  
 JARÐVÆÐI, SÚGASTURILLUTI  
 MKV.: 1100  
 TÖNNUNAR: 1000000  
 TERNAD: AS 4 C PE  
 SKRÁ: 0240 (99)2.07

**BATTERIÐ**  
 Jón Ólafur Ólafsson FAI  
 Akureyri  
 Símanúmer: 870 1100  
 Netfang: batteri@batterid.is  
 Vefsíða: www.batterid.is

© BATTERIÐ EHF  
 Tölvafræðingur og vélfræðingur  
 S-54 54 700 E-54 54 701  
 Símanúmer: 870 1100  
 Netfang: batteri@batterid.is  
 Vefsíða: www.batterid.is