
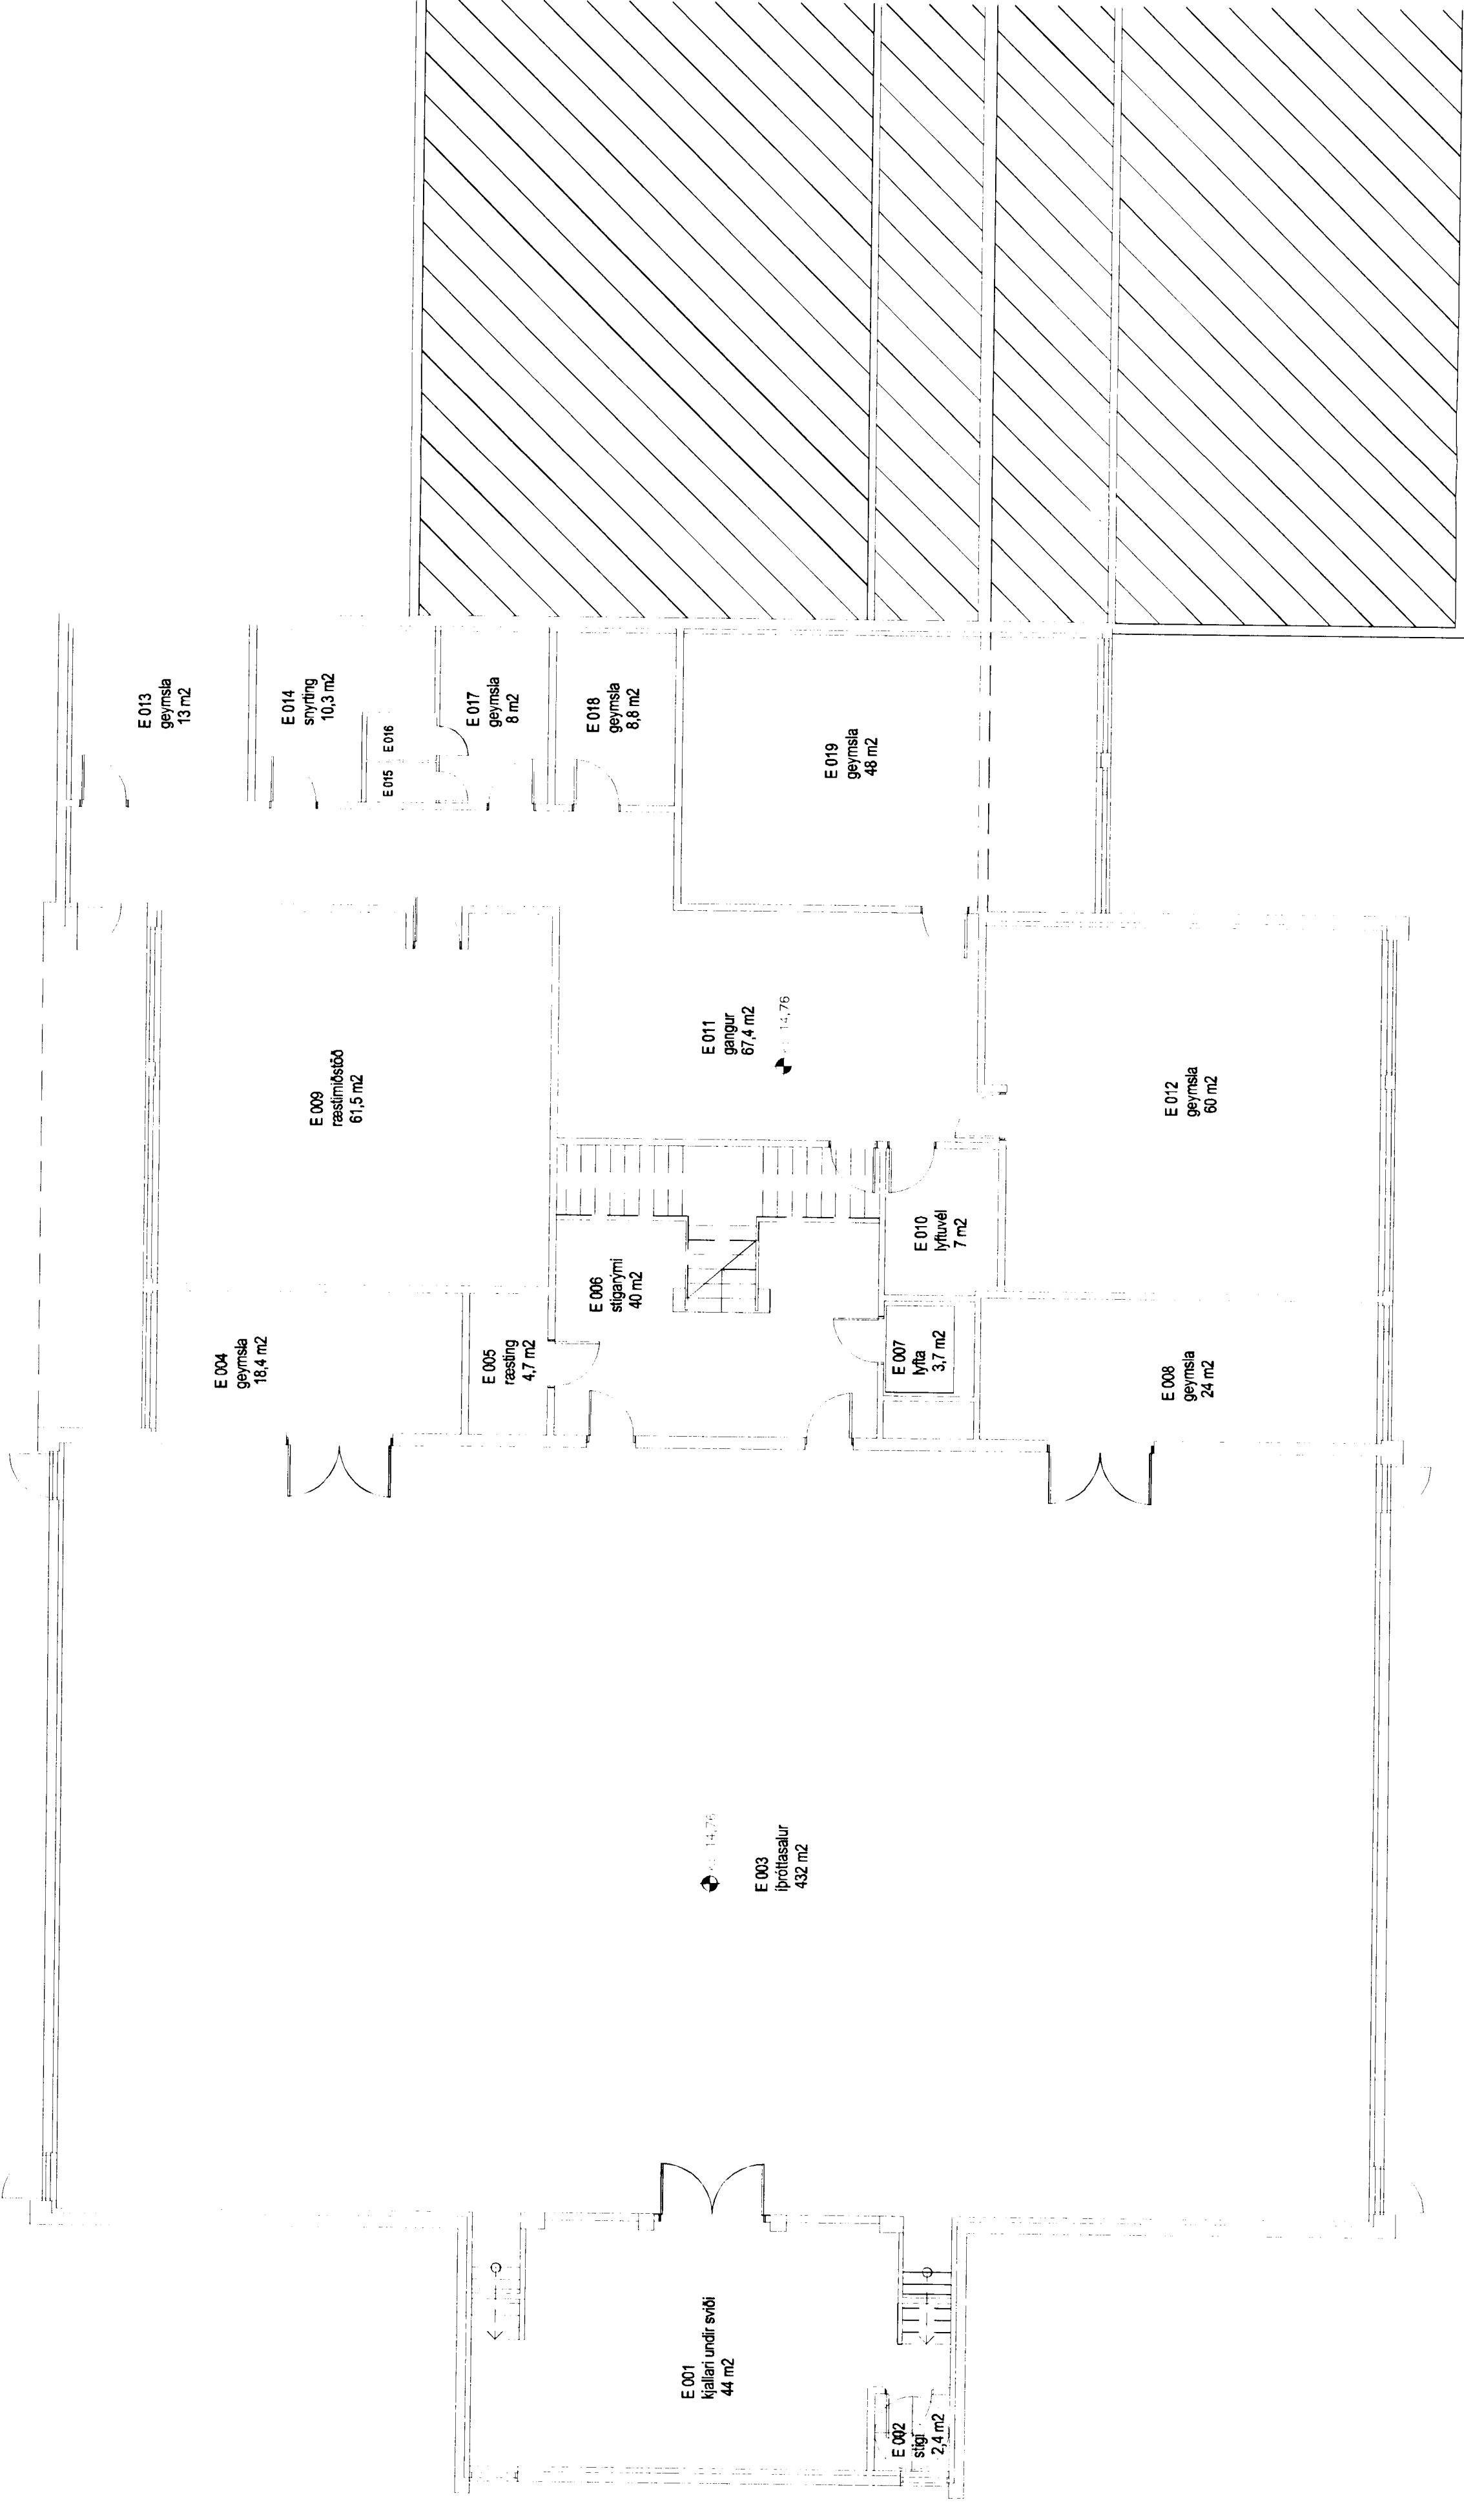


Höfundur eðli bygginga: Þorvaldur Kristmundsson

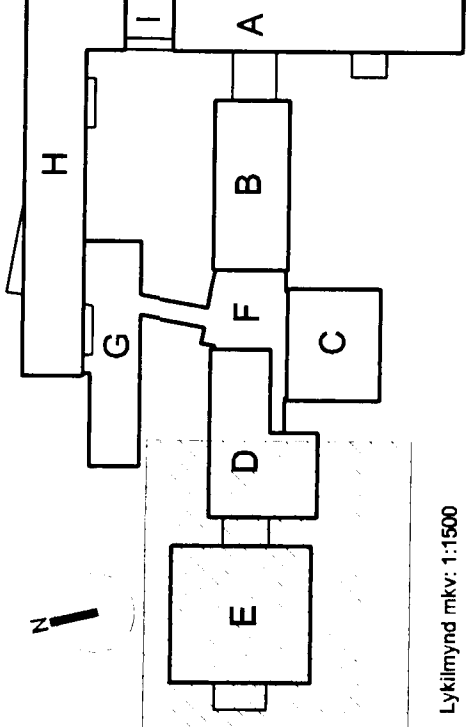

Fasteignisfélag Hafnarfjarðar  
VÍÐTADASKÖLL, VÍÐBYGGING  
Hraunhugi 7, sígr. 1400-01 43100070 0240  
ADALUPPRÁTTUR  
GRUNNMYND - HEILD  
JARDHEF. SUÐURSTURULUT  
MÁL: 1:100  
DAGS: 11.07.03  
TEKNAÐ: ASK/Æ/RE  
SKA: 0240, 0392, 08. aug.

**BATTERIJD**  
T E K N I S T A  
Jan Ólafur Örnason FAI  
Kt. 0909329981  
S. 54 54 700 F. 54 54 701  
Hafnarfjörður, Víðbyggingsvegur 1  
Hafnarfjörður, Víðbyggingsvegur 1  
Síðisíðir, Víðbyggingsvegur 1  
Kt. 0909329981  
© BATTERIJD OFE  
ÓLAFUR ÖRNASON T E K N I S T A / HAFNARFJÖRÐUR, VÍÐBYGGINGUR, HRAUNHUGI 7, SÍGR. 1400-01 43100070