Samþykkt þann 28 JÚLÍ 2003

Byggingafulltrúinn í Hafnarfirði
F.h. Sigurbjartur Halldórsson

Höfundur eldri byggingar: Þorvaldur Kristmundsson

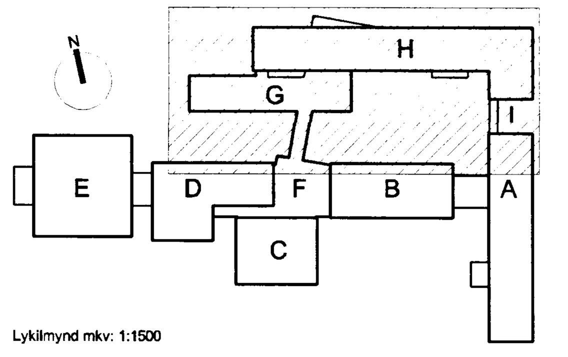

Lykilmynd mkv: 1:1500

Brunatákn:

- Samstæðuskil EI 90
- Brunahólfun EI 60
- Björgunarop
- EICS-60 Hurðir og gluggar með merktri brunamótstöðu.
- ÚT Merktur útgangur.
- 30 m Brunaslanga.
- Stjórnstöð brunaviðvörunarkerfis.
- Loftræstiherbergi.

ATH
Slökkvivatn við Víðistaðaskóla:
Við Hrauntungu 100 l/s
Við Víðistaðakirkju 70 l/s.

SKÝRINGAR

- GN: Gólfniðurfall
- ÞN: Þakniðurfall
- RV: Inntak rafveitu
- HV: Inntak hitaveitu
- VV: Inntak vatnsveitu
- S: Inntak síma
- Reiknuð hæð á yfirborði gólfa eða stétta
- Nýir steinsteyptir burðarveggir
- Núverandi steinsteyptir burðarveggir
- Nýir gipsplötuveggir

ATH
Allir léttir milliveggir eru 150 mm nema önnur mál komi fram á teikningum

HEILBRIGÐISEFTIRLIT HAFNARFJARÐAR- OG KÓPAVOGSSVÆÐIS
Garðatorgi 7 - 210 Garðabæ
14.04.03.

Fasteignafélag Hafnarfjarðar
VÍÐISTAÐASKÓLI, VIÐBYGGING

Hrauntungu 7, stgr. 1400-01 43100070 **0240**

AÐALUPPDRÁTTUR

GRUNNMYND, NORÐURHLUTI
2. HÆÐ

MKV.:	1:100
DAGS:	14.03.2003
TEIKNAÐ:	ASK, ÁE, JBE
SKRÁ:	0240, (99)2.12-(99)2.14.dwg

(99)2.12

Frumútg.

Jón Ólafur Ólafsson FAÍ
kt: 090658-4099
Sigurður Einarsson FAÍ
kt: 110457-2789
Sigurður Harðarson FAÍ
kt: 030446-3999

BATTERÍIÐ ARKITEKTAR
kt: 521291-1259
Trönuhrauni 1
220 Hafnarfirði
S: 54 54 700 F: 54 54 701
Netfang: batteri@arkitekt.is
Heimasíða: www.arkitekt.is

© BATTERÍIÐ EHF
ÖLL AFNOT OG AFRITUN TEIKNINGAR AÐ HLUTA EÐA Í HEILD ER HÁÐ SKRIFLEGU LEYFI HÖFUNDA

Öll mál eru í mm. Mælið ekki af teikningum. Öll mál athugist á staðnum. Ósamræmi í teikningum og vafaatriði skal tilkynna arkitektum strax.

VIÐHENGI 0240-G2.DWG; 0240-G2-STEYPA.DWG; 0240-G2-X.DWG