


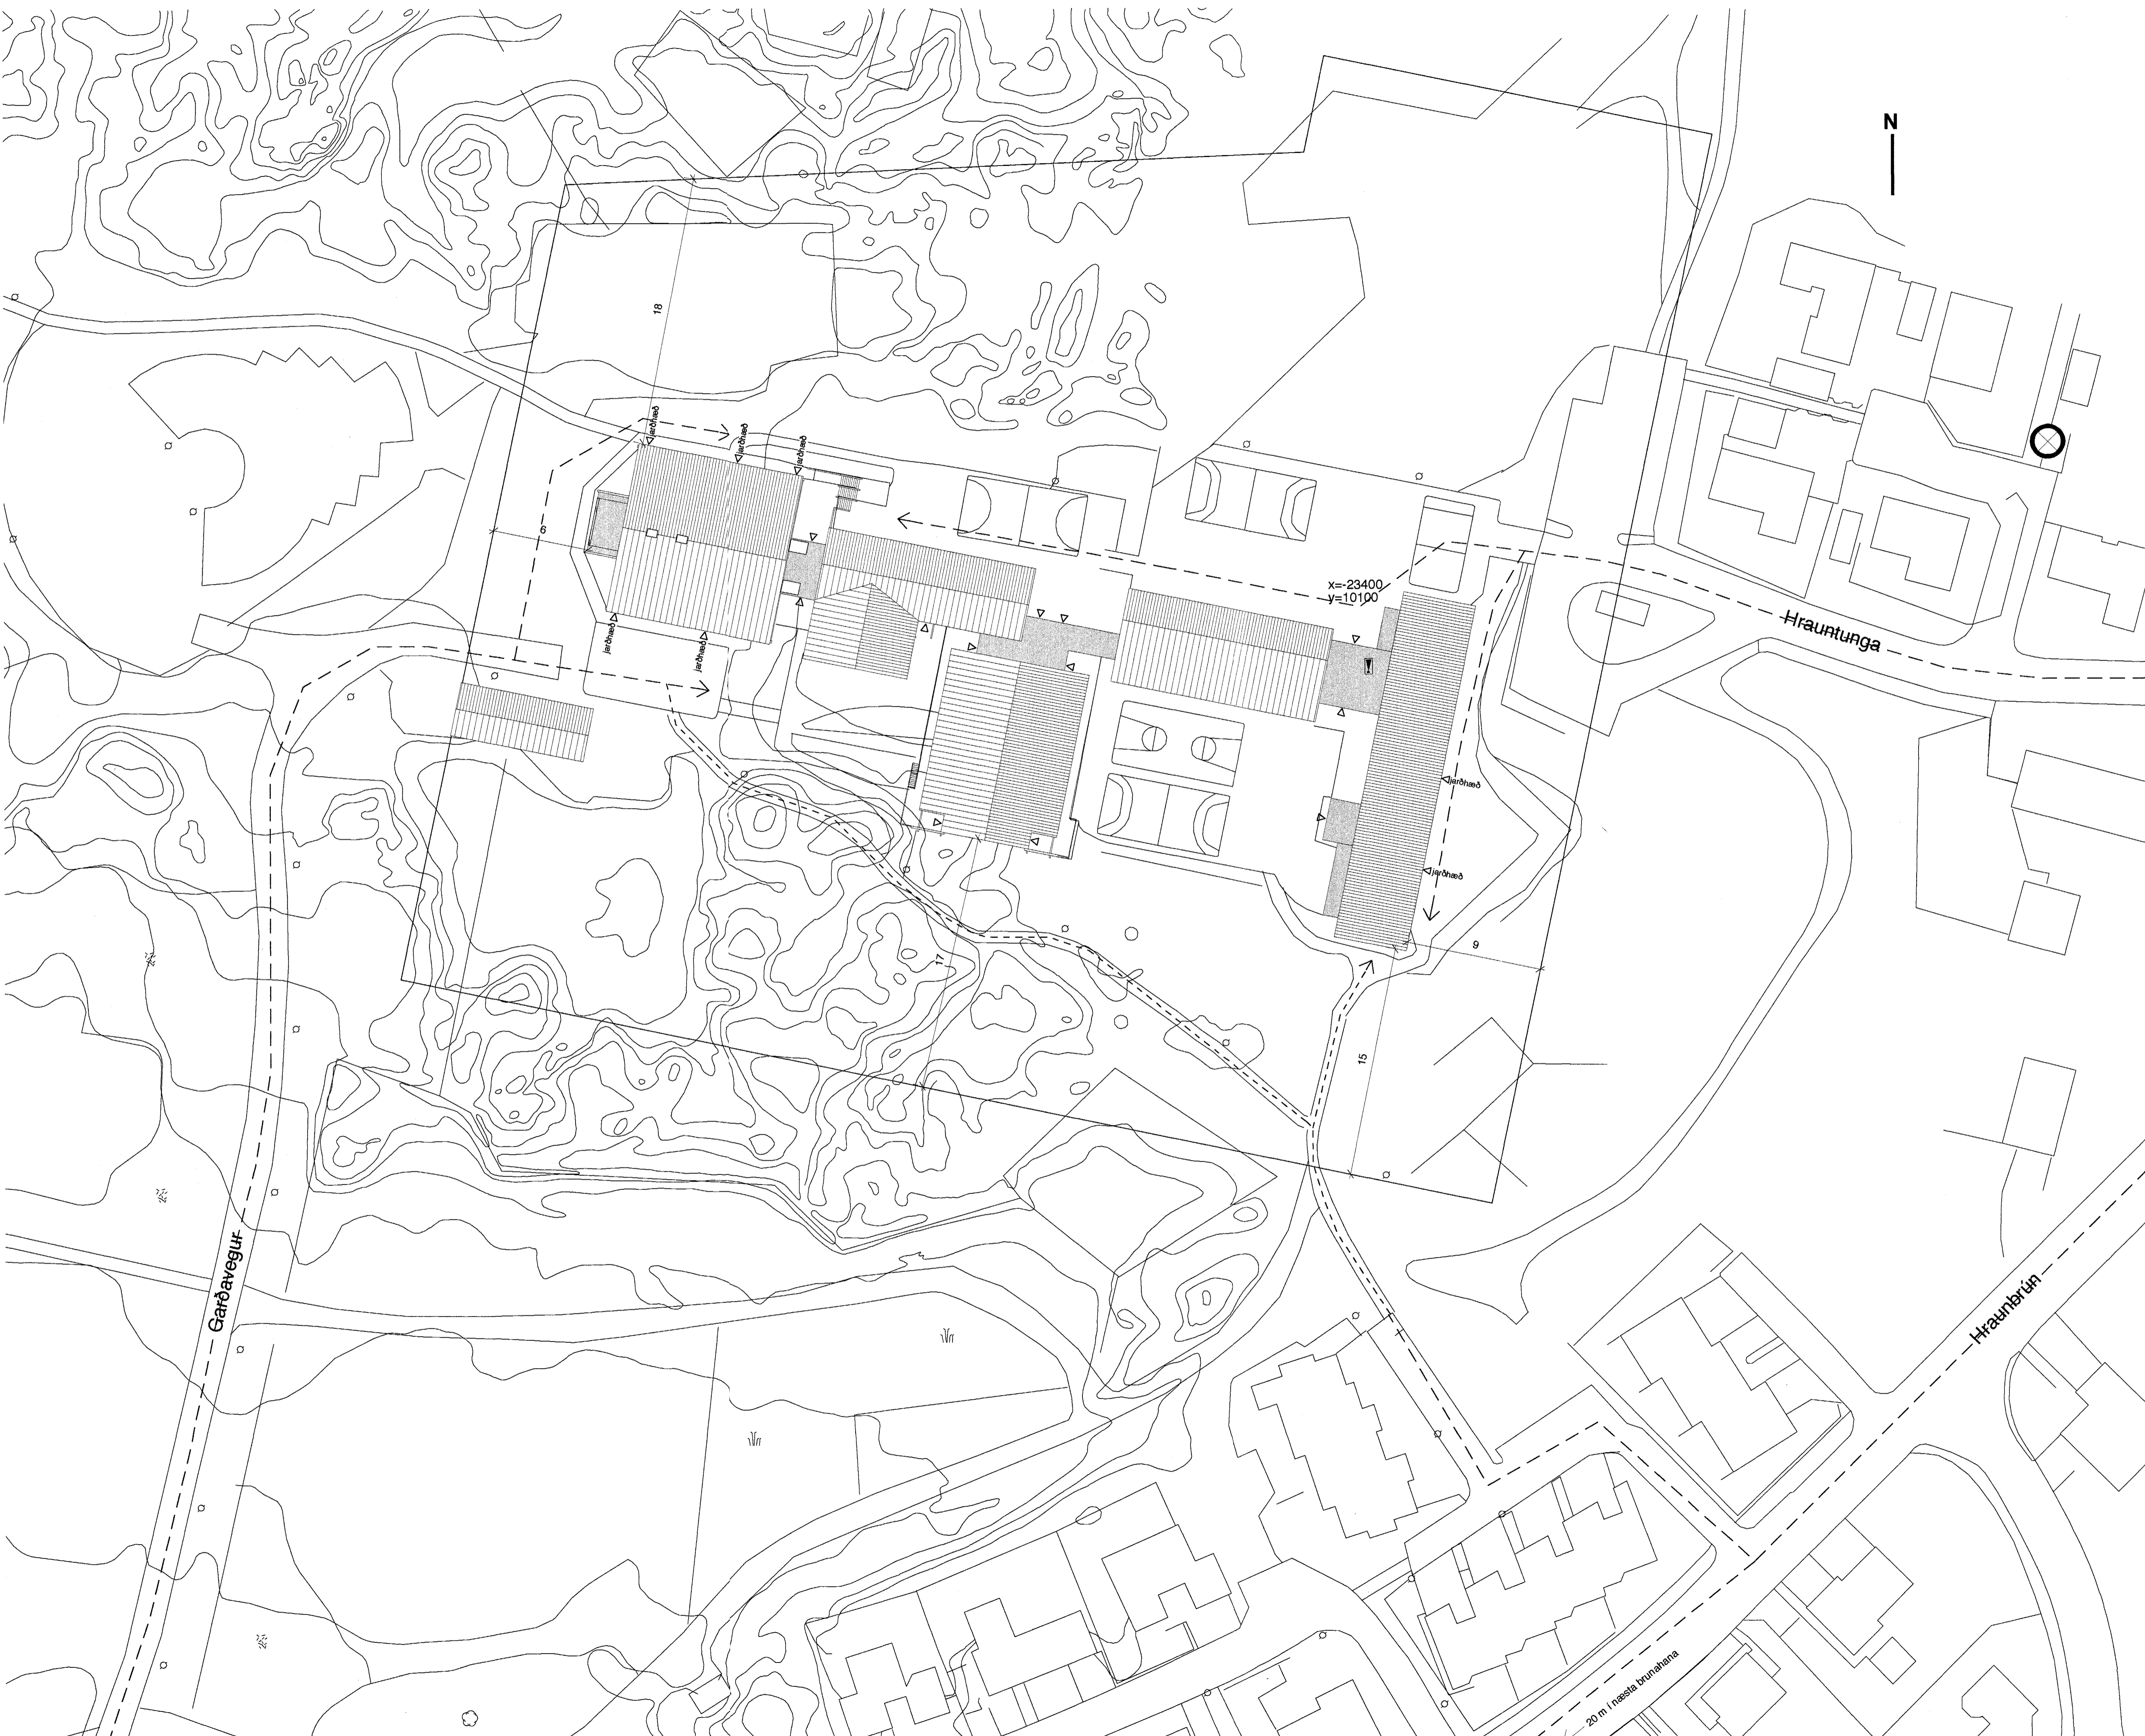

Samþykkt þann  
 21 SEPT. 2000  
 Byggingufulltrúinn í Hafnarfirði  
 Erlendur Hjálmarsson

STIMPLAÐUR



Slökkvilið höfuðborgarsvæðisins bs.  
 8/9/00 Þskulpaðs.


BYGGINGAR- OG  
 BRUNAVARNARUNGSING SJÁ  
 TEIKNINGU A2100

VATNSVEITA HAFNARFJARÐARBEJAR  
 AFORMAR AD SETJA UPP Í SAMVINNU  
 VID SLOKKVILDSSTJÓRA BRUNAHANA  
 VID VIDISTADASKÓLA.

SKÝRINGAR:

- STJORNSTÖÐ BRUNAVIÐVORUNARKERFIS
- BRUNAHANI
- AÐKOMULEIÐIR SLOKKVILDSBILA OG SJÚKRABILA
- AÐKOMULEIÐIR SLOKKVILDSBILA OG SJÚKRABILA EFTIR GÖNGUSTÍGUM
- ÚTGANGUR

A22 BRUNAVARNARUPPRÁTTUR 09.05.00 SM  
 A01 Breytingar 07.09.00 SM  
 A00 AFSTÖÐUMYND SM  
 BREYTING: DAGS: SAMP:

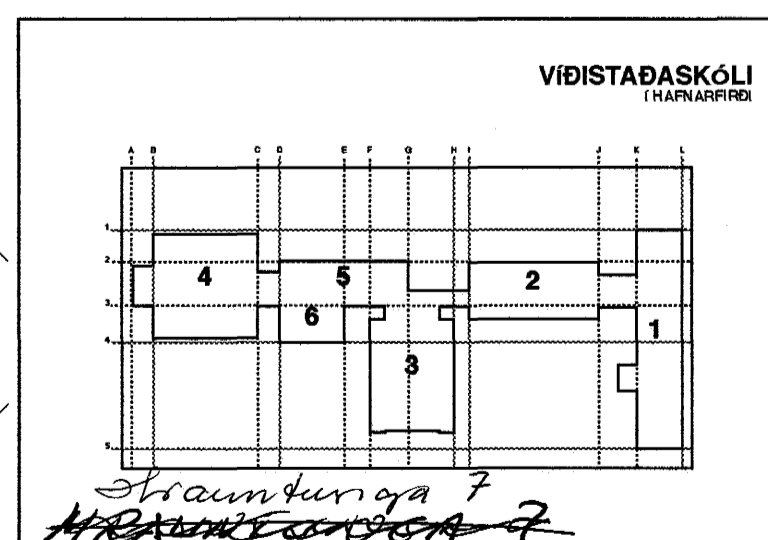

EFNI: **AFSTÖÐUMYND**  
 BRUNAVARNARUPPRÁTTUR

SVÆÐI: **VIDISTADASKÓLI**

MÆLIKVARDI: **1:500**

AFANGI: **ADALTEIKNING**

SÍÐASTA DAGSETNING: **09.05.2000**

TEIKNINGANÚMÉR: **A1000**

BREYTING: **A02**  
 Sigríður Magnúsdóttir