




REI 60 VEGGUR  
EI 60 VEGGUR  
REI 60 VEGGUR

STJORNSTOÐ BRUNAVIÐVÖRUNARKERFFIS  
ÚTGANGUR  
FLÓTTALEIÐ  
STABSETNING BRUNASLONGU  
BJÖRGUNAROP  
SEGULL


REYKLOSUN  
SJA 2.HÆÐ  
BYGGINGAR- OG BRUNAVARNALÝSING SJA  
TEIKNINGU A2100

Samþykkt þann  
21 SEPT. 2000  
Byggingafulltrúinn í Heilnarfirði  
Erlendur Hjálmarsson

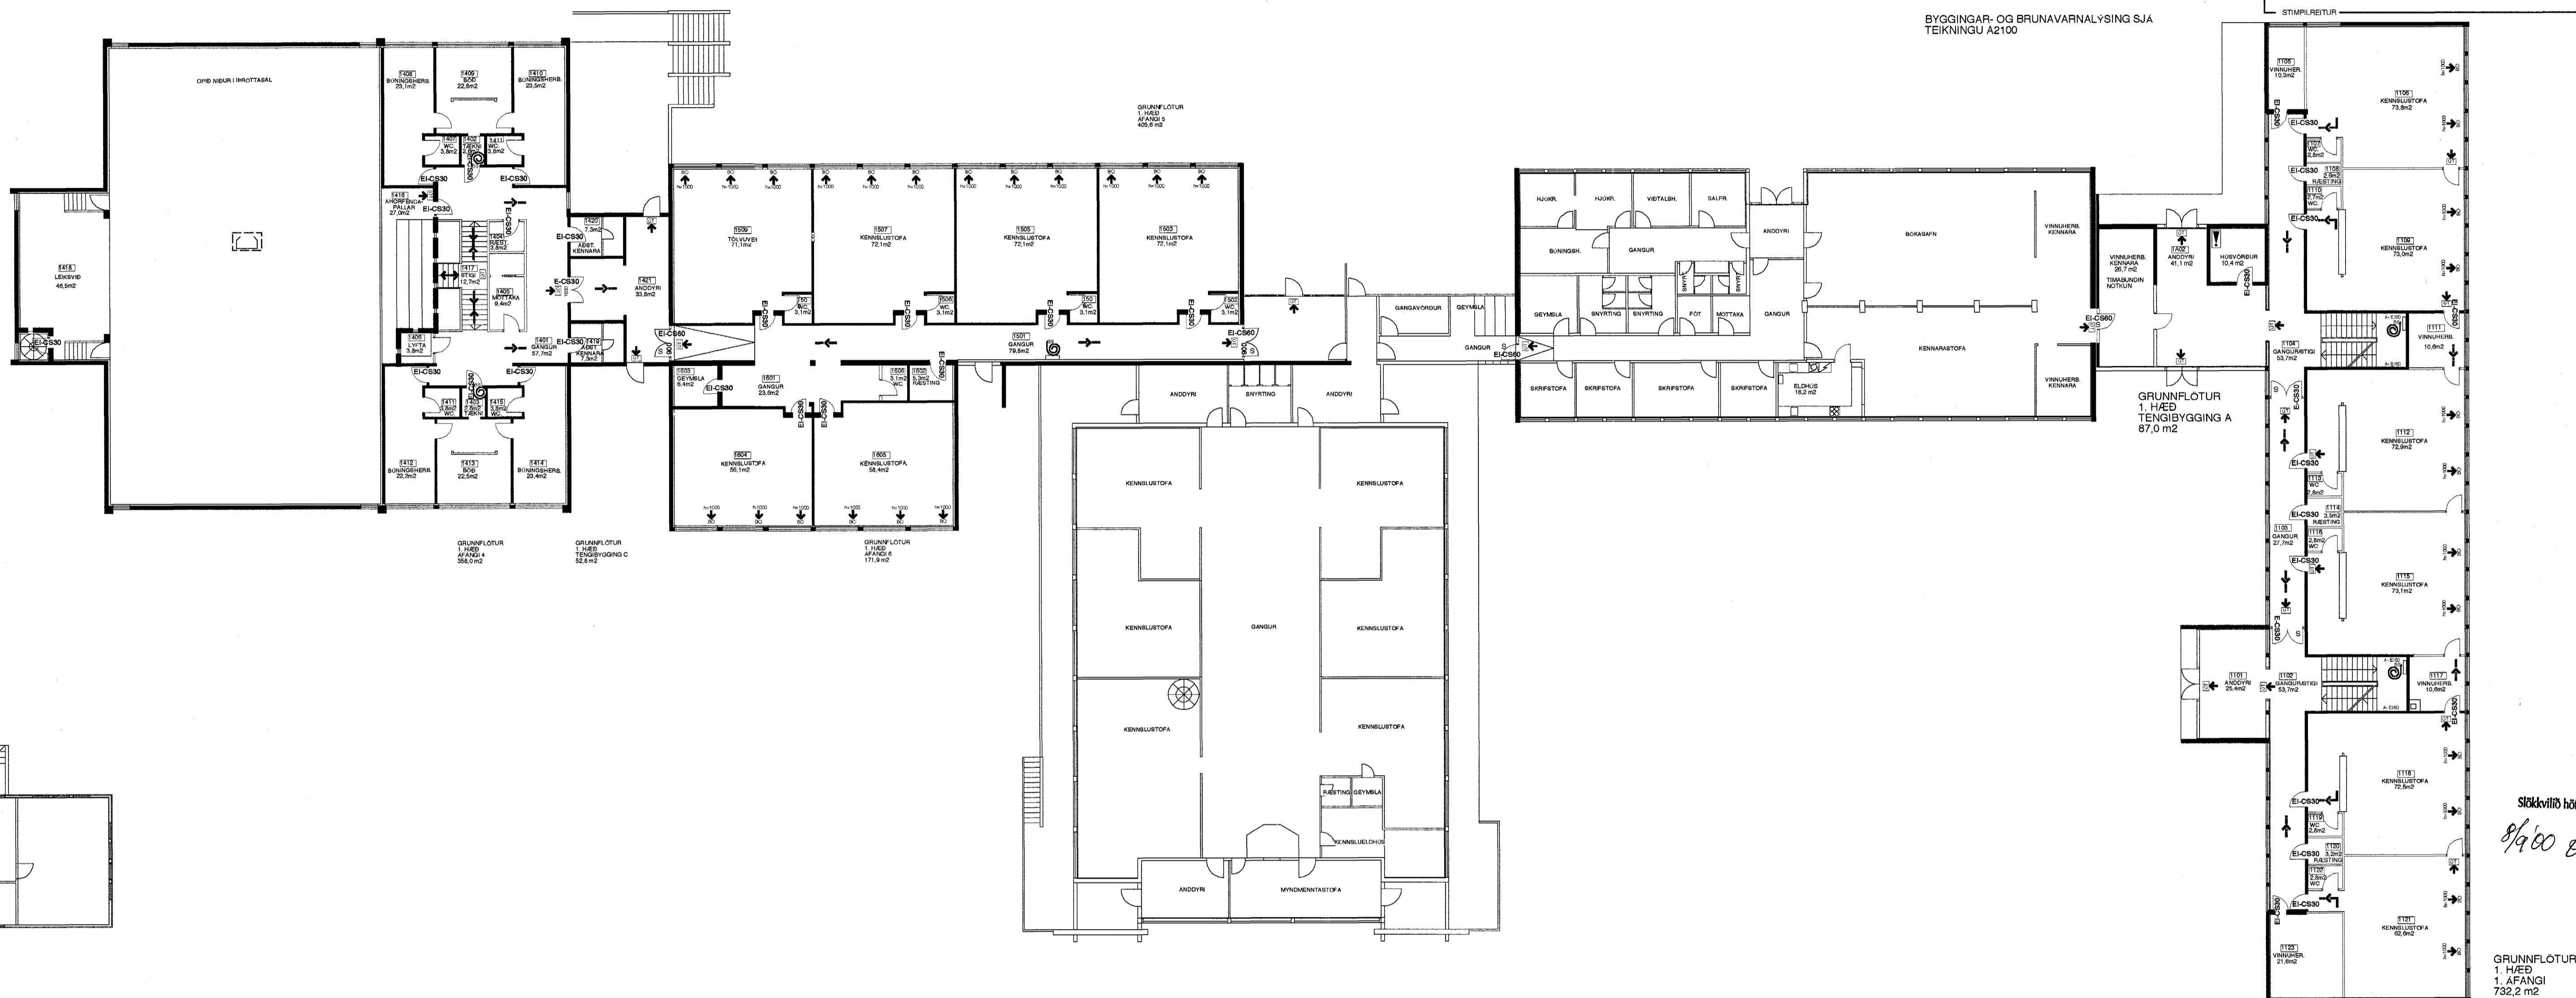

Stökkvillir höfuðborgarsvæðisins bs.  
9/9/00 Erlendur Hjálmarsson

ADR BREYTT STJORN BRUNAHOLFA I 1 AFANGA	06.07.00	SM
ADR BRUNAVARNARUPPDRÆTTIR	06.08.00	SM
ADR BREYTINGAR	07.03.00	SM
ADR BREYTINGAR		SM
ADR BREYTINGAR		SM
ADR 1: BRUNASAMSTÆÐUR O.F.L.		SM
ADR 1: TÆMING		SM

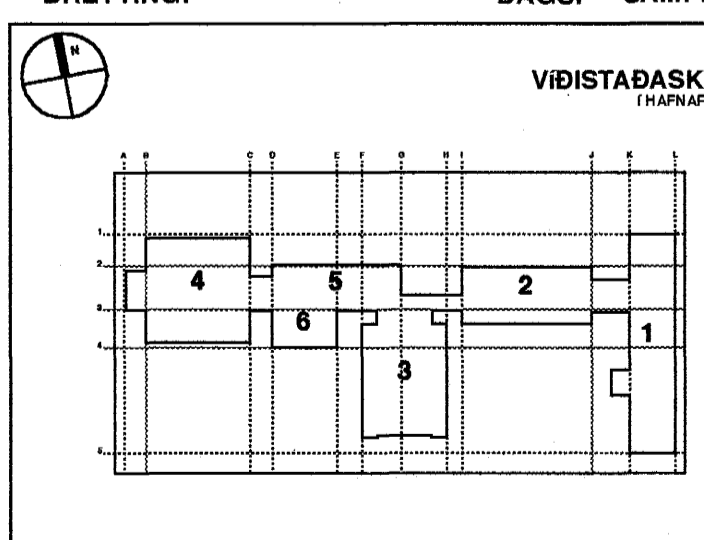

EFNI: **GRUNNMYND 1.HÆÐ  
BRUNAVARNARUPPDRÁTTUR**  
SVÆÐI: **AFANGAR 1,4,5 OG 6**  
MÆLIKVARDI: **1:200**  
AFANGI: **ADALTEIKNING**  
SÍÐASTA DAGSETNING: **05.07.2000**  
TEIKNINGANÚMÉR: **A2110  
A06**  
BREYTING: *Sigríður Magnúsdóttir*