




REI 60 VEGGUR  
EI 60 VEGGUR  
REI 90 VEGGUR


STJÖRNSTÖÐ BRUNAVIÐVÖRUNARKERFIS  
UTGANGUR  
FLÓTTALEIÐ  
STADSETNING BRUNASLANGU  
BJÖRGUNARÖP  
SEGULL  
REYKLOSUN

Sampykkt þann  
15 MAÍ 2000  
Byggingatulltrúinn í Hafnarfirði  
Erlendur Hjálmarsson  
Sigríður Magnúsdóttir

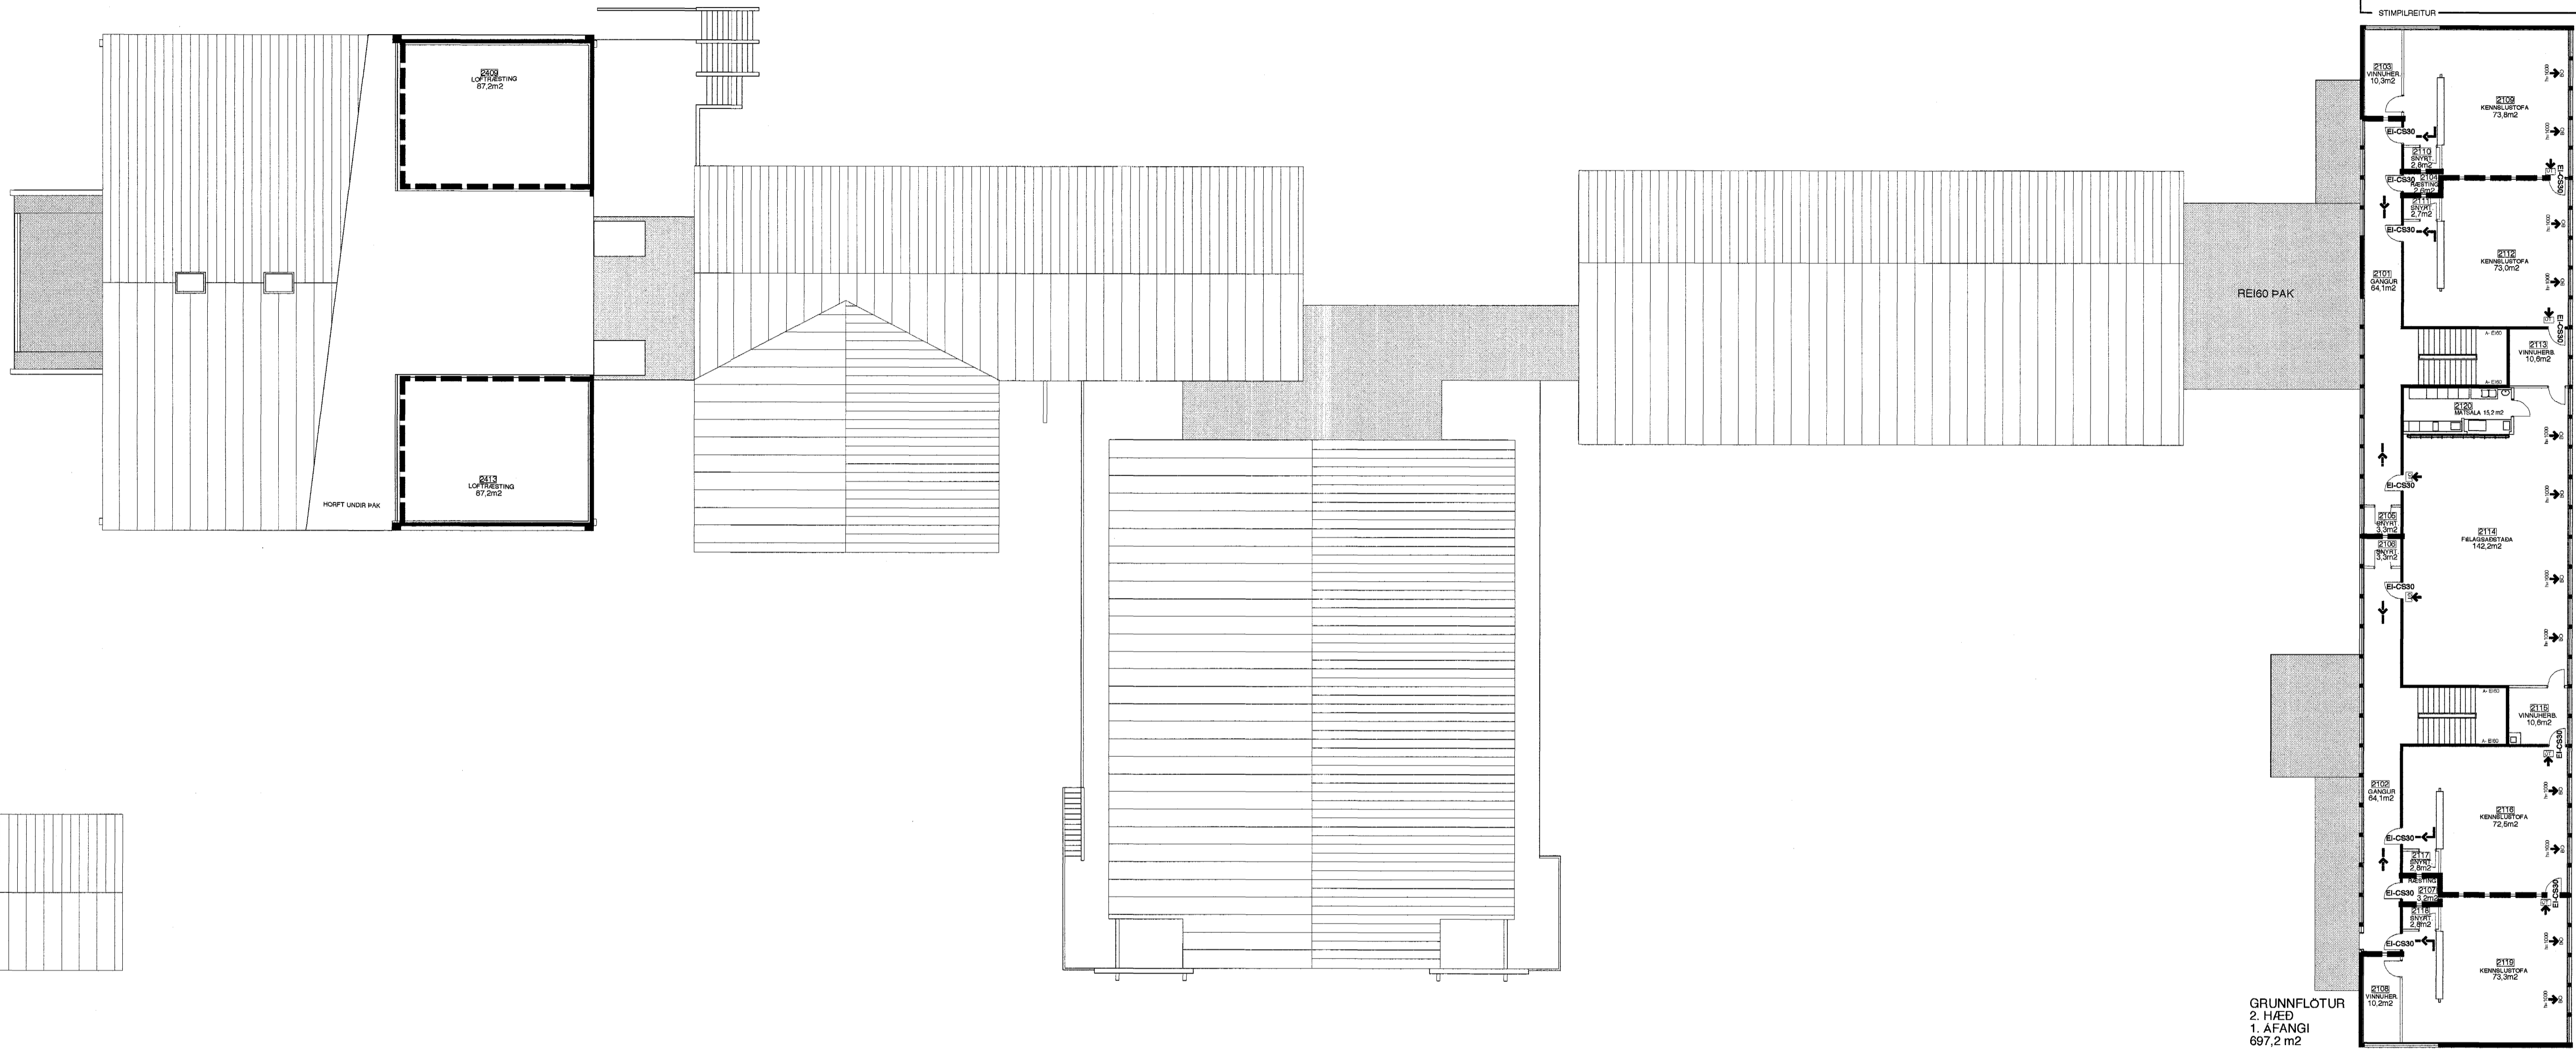

GRUNNFLOTUR  
2. HÆÐ  
1. AFANGI  
697,2 m<sup>2</sup>

AD4 BREYTINGAR  
AD2 BREYTINGAR  
AD3 BREYTINGAR  
AD1 BRUNAVARNDÉÐUR O FL  
AD0 NY TEIKNING  
BREYTING:  
TEIKN.:  
SAMP.:  
LA  
SM  
LA  
SM  
HBP  
SM  
HBP  
SM

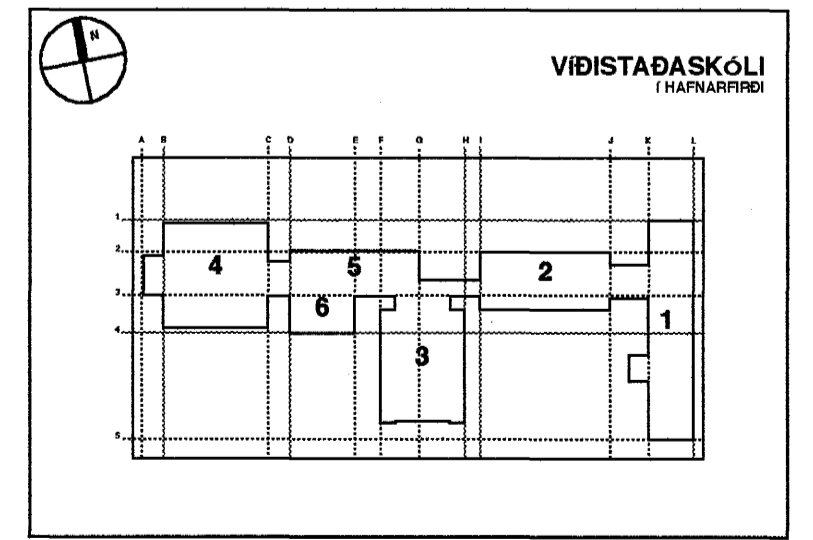

EFNI: **GRUNNMYND 2.HÆÐ**  
BRUNAVARNARUPPDRATTUR  
SVÆÐI: **AFANGAR 1,4,5 OG 6**  
MÆLIKVARDI: **1:200**  
AFANGI **ADALTEIKNING**  
SÍÐASTA DAGSETNING: **07.03.2000**  
TEIKNINGANUMER: **A2120**  
BREYTING: **A04**