



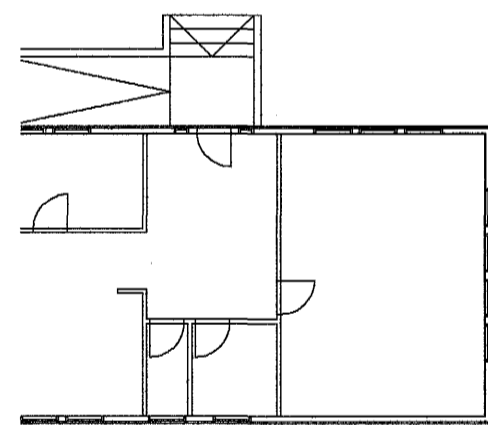

- REI 60 VEGGUR
- - - - EI 60 VEGGUR
- REI 90 VEGGUR


- STJÓRNSTÓÐ BRUNAVIÐVÖRUNARKERFIS
- ÚTGANGUR
- FLÓTTALEID
- STÆÐSETNING BRUNASLÖNGU
- BJÖRGUNAROP
- SEGULL
- REYKLOSUN

Sampykkt þann
15 MAÍ 2000
Byggingafulltrúinn í Hafnarfirði
Eriendur Hjálparsson
Eriendur Hjálparsson

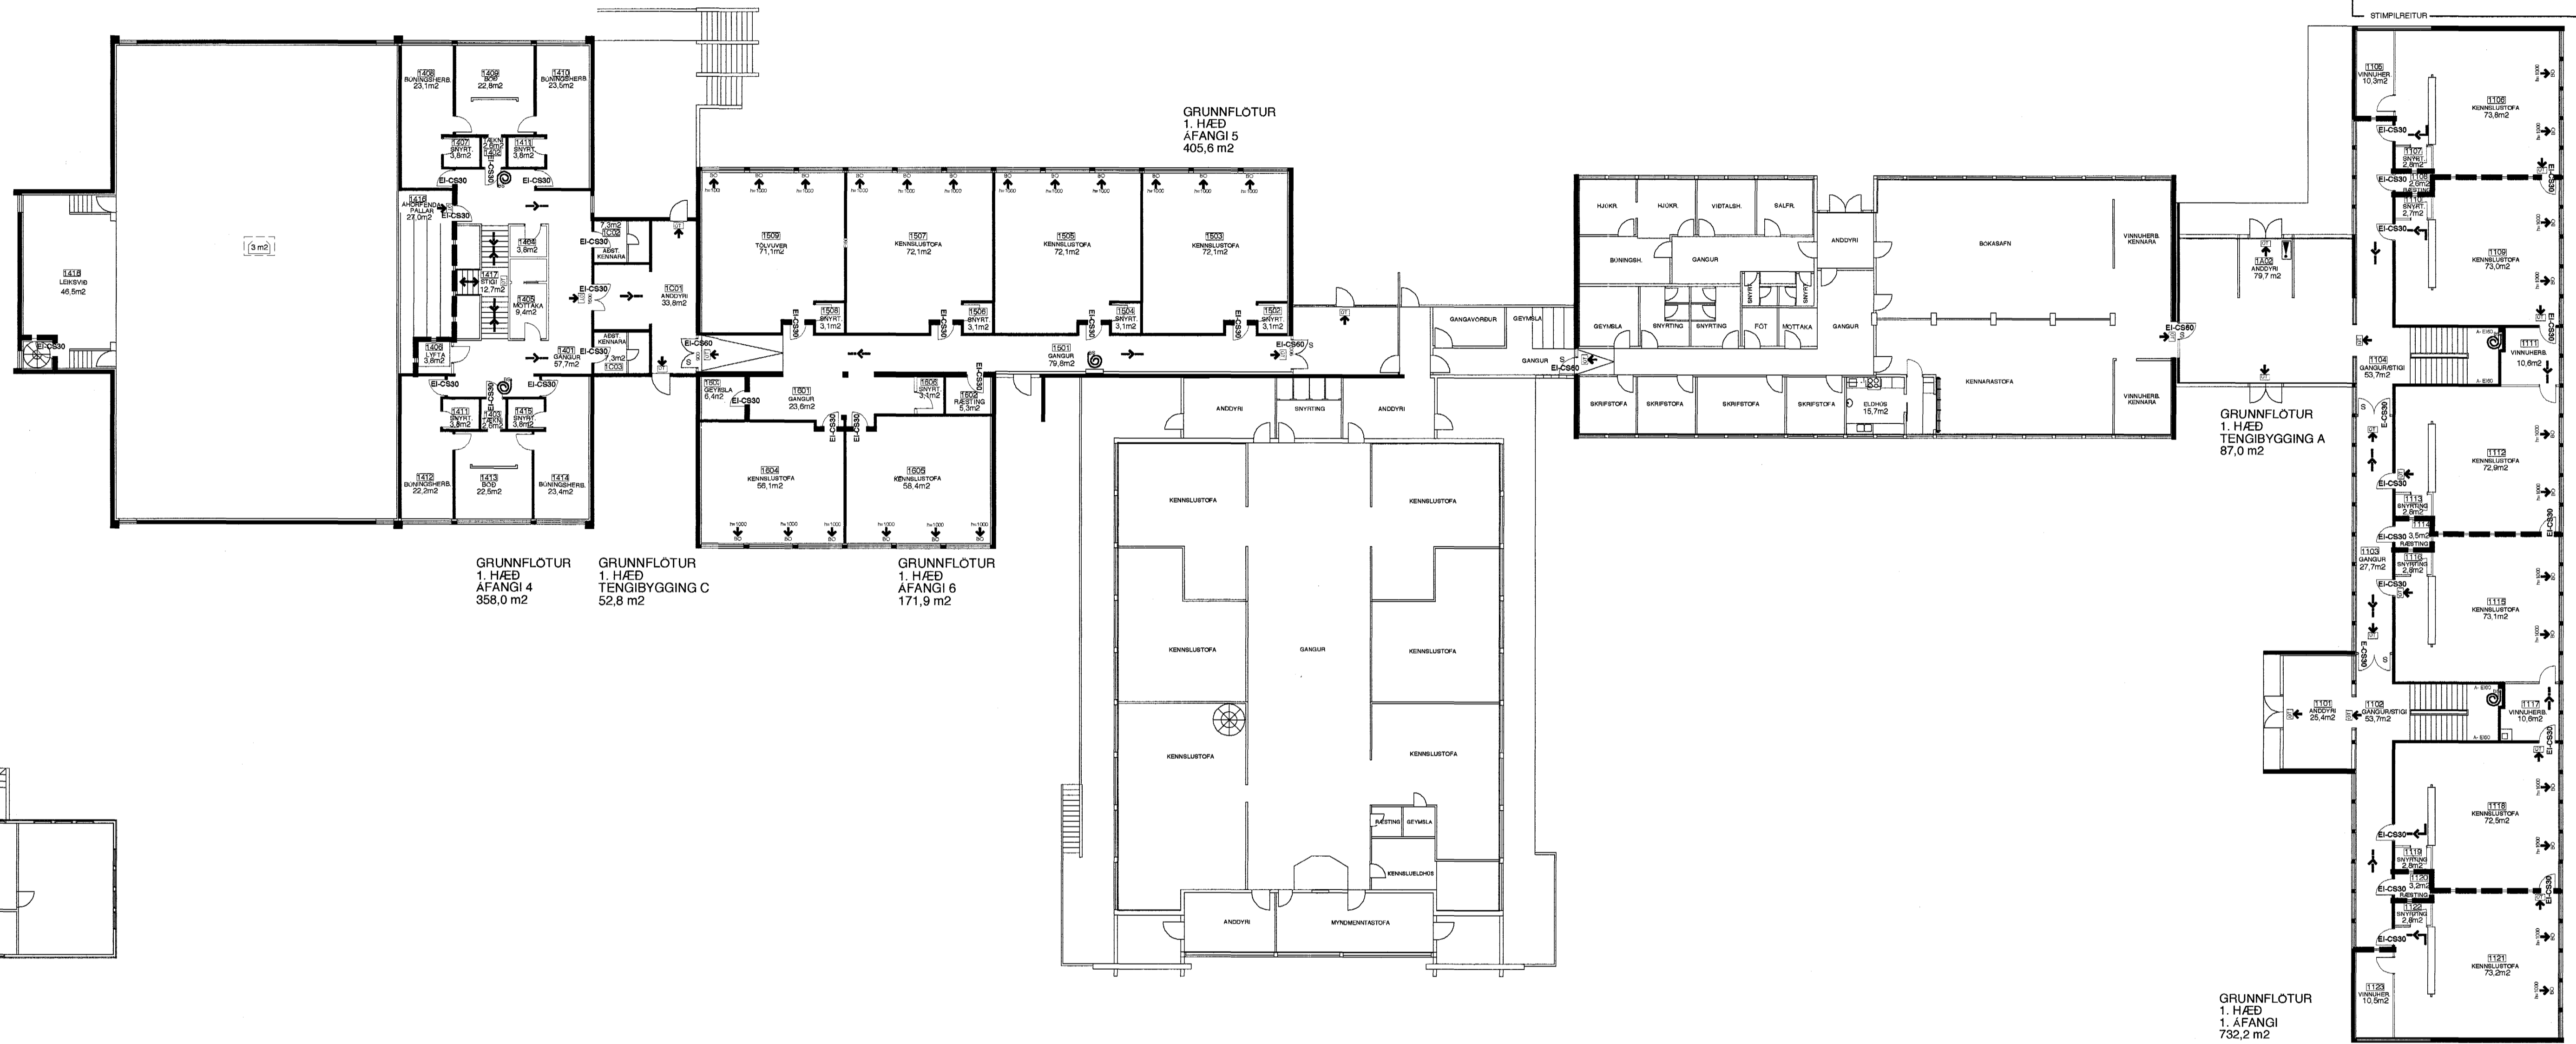

- A04 BREYTINGAR
- A03 BREYTINGAR
- A02 BREYTINGAR
- A01 BRUNAKASTIÐJEDUR O FL.
- A00 NY TEIKNING

BREYTING: TEIKN.: SAMP.:

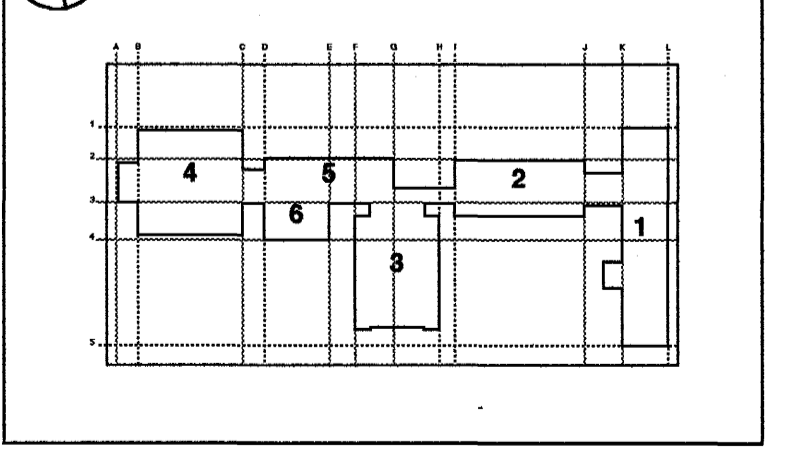

EFNI: **GRUNNMYND 1.HÆÐ
BRUNAVARNARUPPDRATTUR**

SVÆÐI: **ÁFANGAR 1,4,5 OG 6**

MÆLIKVARDI: **1:200**

AFANGI: **ÁÐALTEIKNING**

SÍÐASTA DAGSETNING: **07.03.2000**

TEIKNINGANÚMÉR: **A2110
A04**

BREYTING: *Sigríður Magnúsdóttir*