




Samþykkt þann

28 MAI 1997




Sigurbjartur Halldórsson
aðst.m. bygging. fitr

SigHalld.

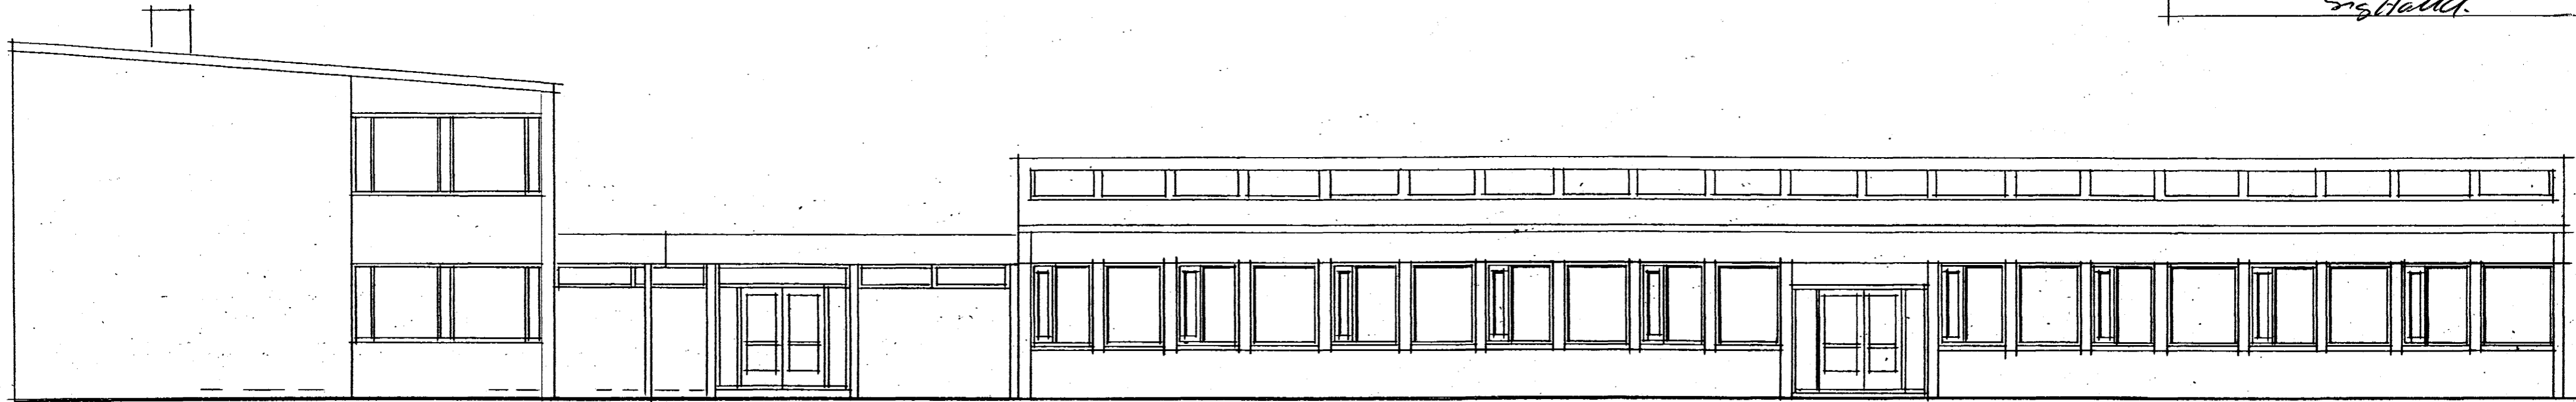

NORÐURHLIÐ EFTIR BREYTINGU

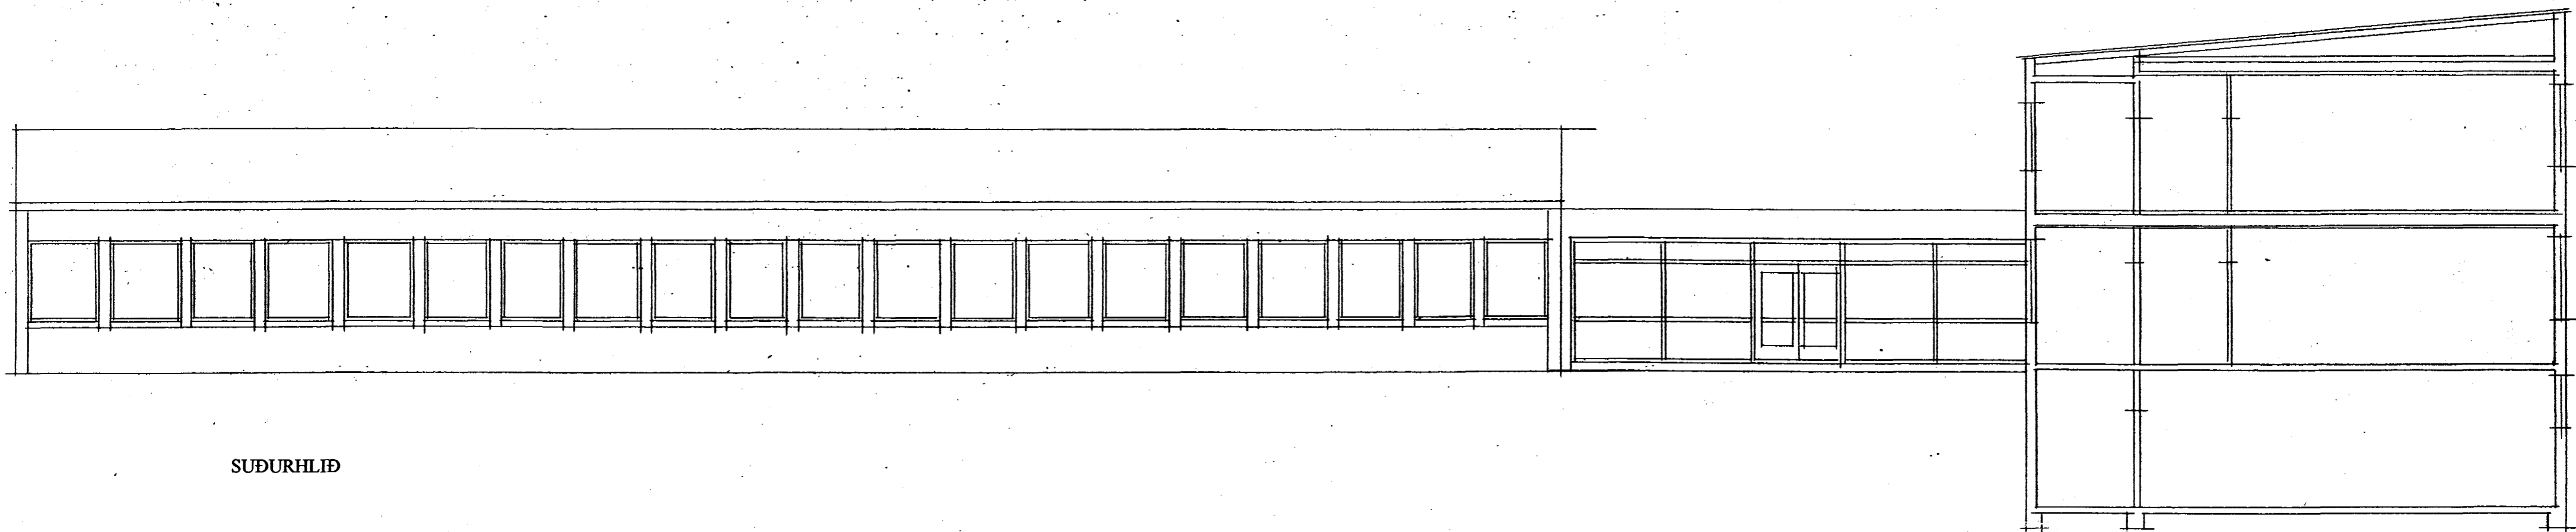

SUÐURHLIÐ