


Samþykkt á fundi bygginga-
nefndar þ. 22. 4. 1981
BYGGINGAFULLTRÚINN
Í HAFNARFIRDI
[Signature]

Kennilið er samþykkt
Brunamálastofnunar ríkisins

Kennilið er samþykkt
Heilbrigðisráðs Hafnarfjarðar

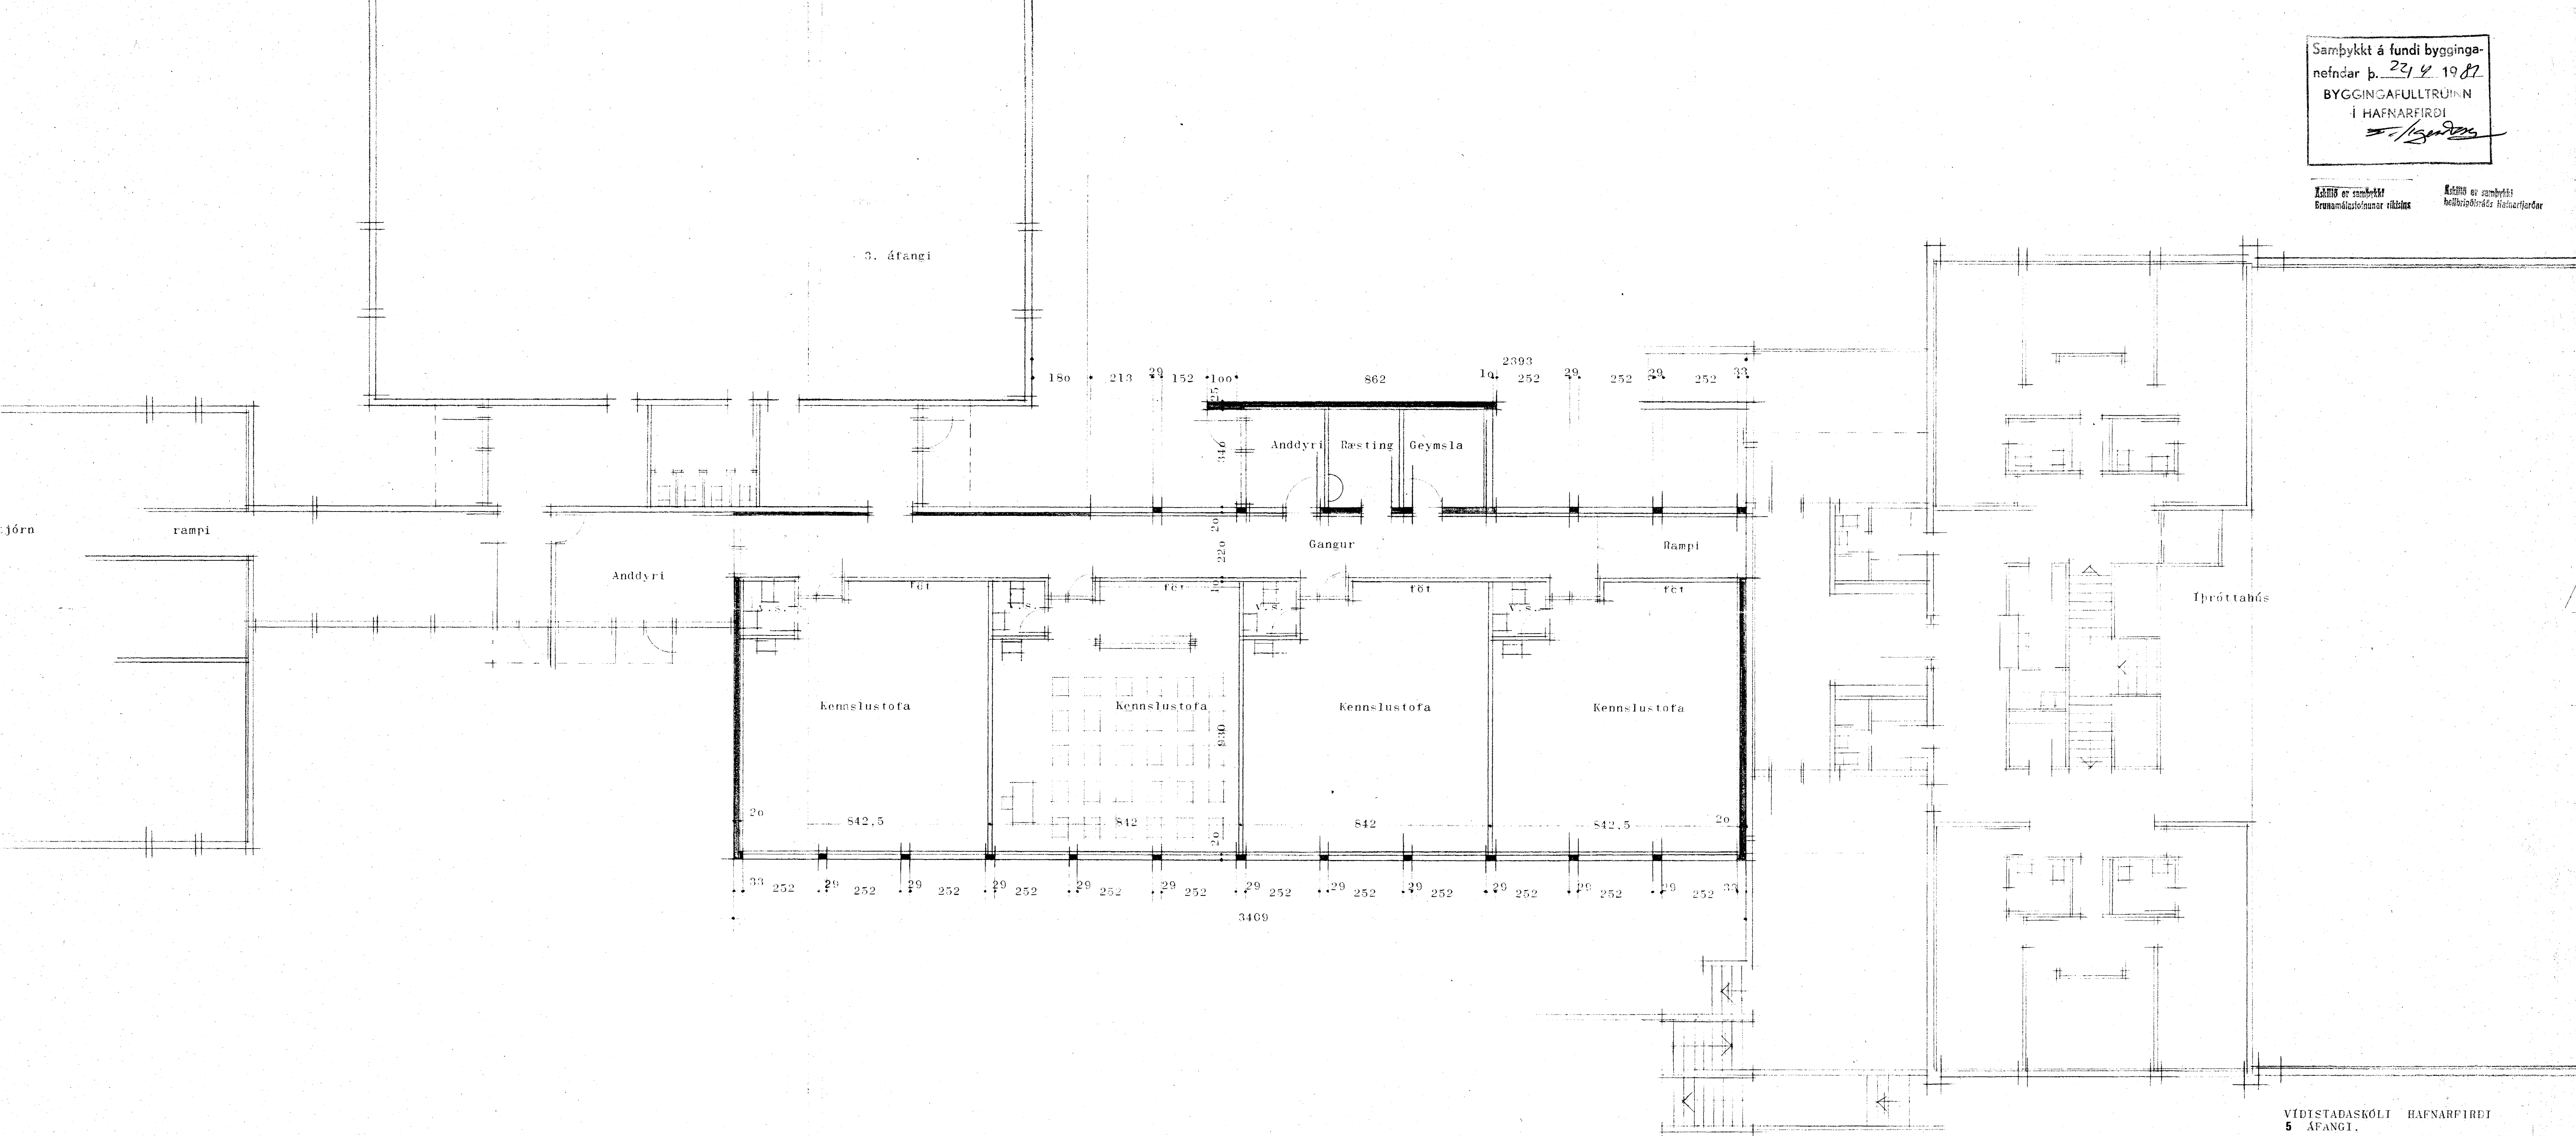

VIÐISTADASKÓLI HAFNARFIRDI
5 ÁFANGI.
GRUNNMYND 1. HÉÐAR 1:100
REYKJAVÍK, APRÍL 1981
FORVALDIR ERISJAEUNDSSON
ARKITEKT. *[Signature]*
MAGNUS GUÐMUNDSSON.