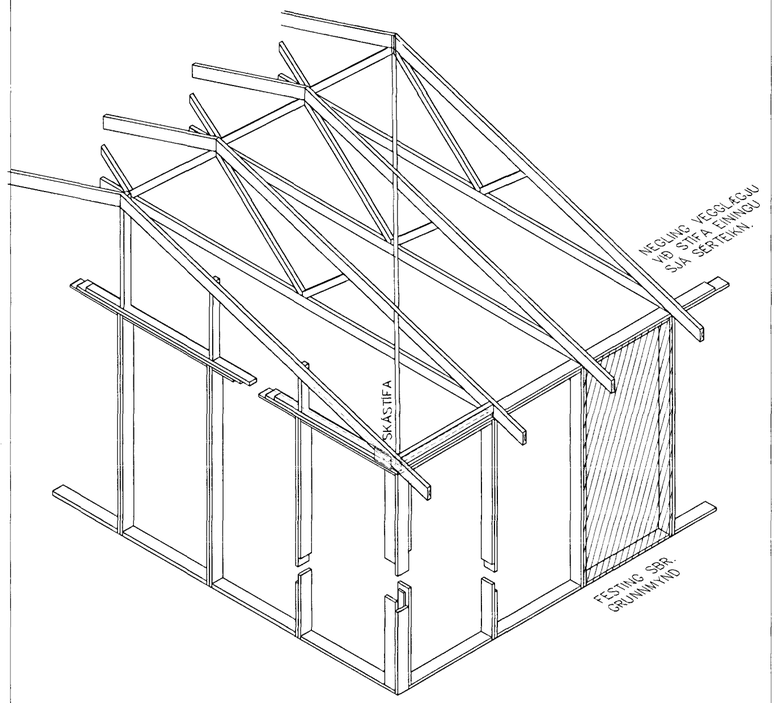

SKÁSTÍFUR – RÚMMYND
Mkv. 1:50

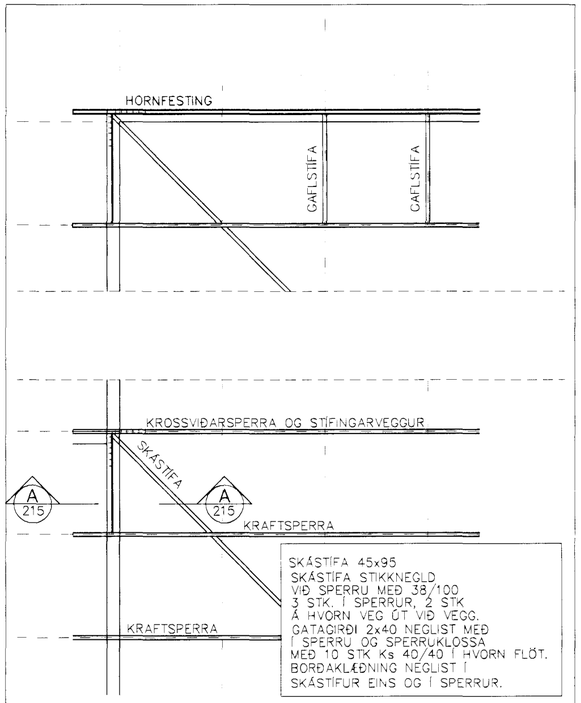

FESTING SKÁSTÍFA Í ÞAKI
Mkv. 1:50

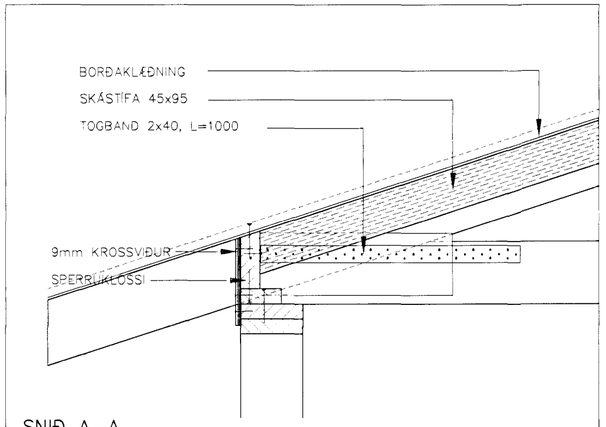

SNIÐ A–A
Mkv. 1:10

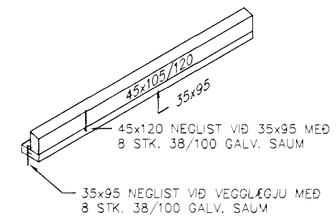

SPERRUKLOSSI
Mkv. 1:10

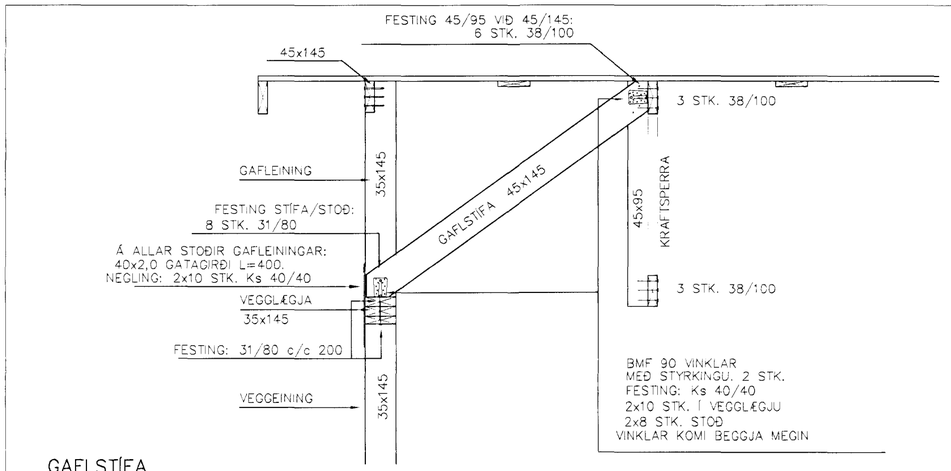

GAFLSTÍFA
Mkv. 1:20

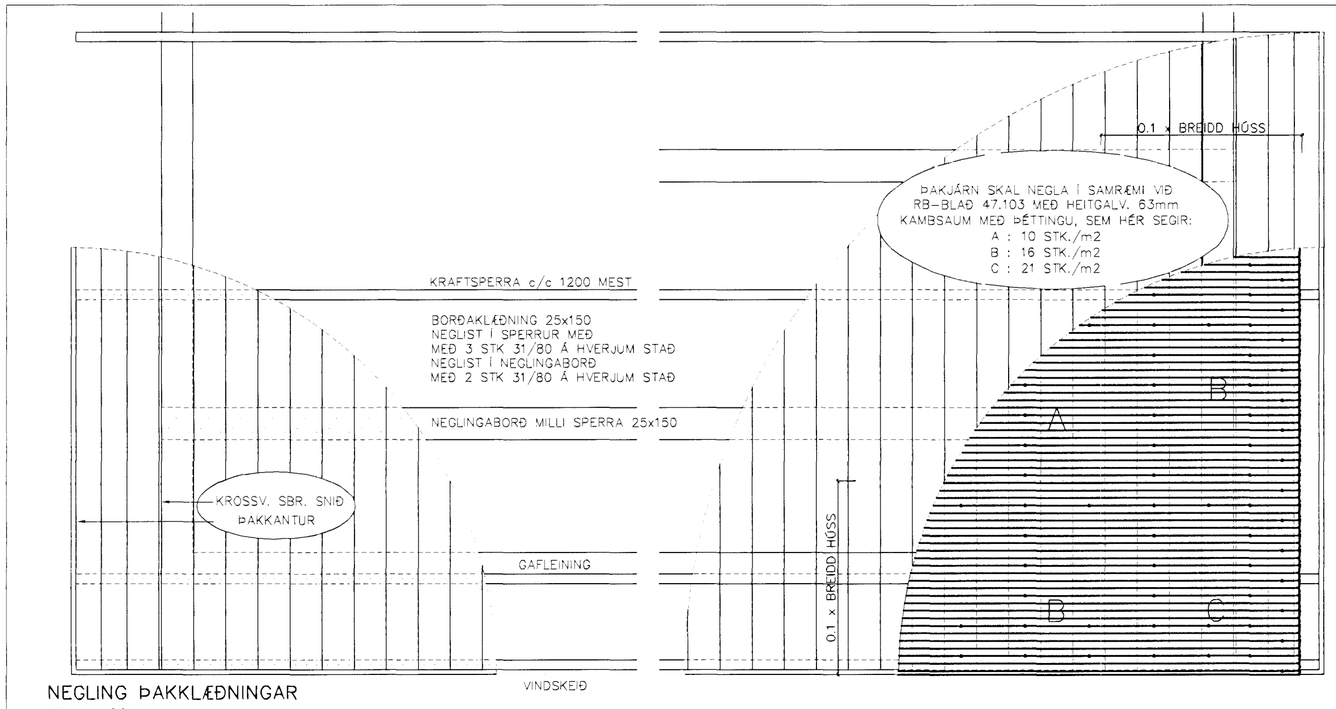

NEGLING ÞAKKLÆÐNINGAR
Mkv. 1:20

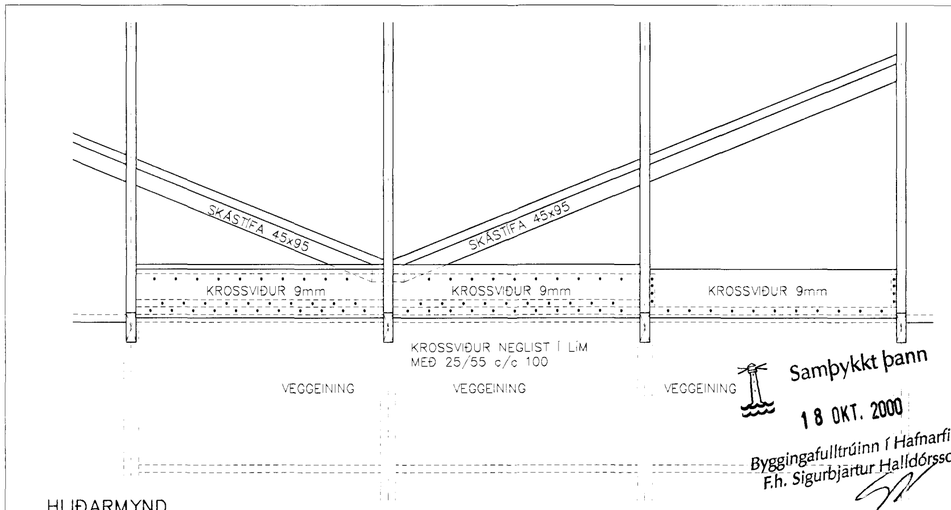

HLIÐARMYND
Mkv. 1:20

Samþykkt þann
18 OKT. 2000
Byggingafulltrúinn í Hafnarfirði
F.h. Sigurbjartur Halldórsson

HRÐBREYTING 17

Hnitakerfi:							VERKFRÆÐISTOFA SUÐURLANDS AUSTURVEGI 3-5, 800 SELFOSSI, SÍMI 482 3900, FAX 482 3914	Verk: SG HÚS	FJÖLNOTAHÚS, 5 EININGA, GERÐ B			
Hæðakerfi:								BURÐARVIRKI:				Mkv:
Vörpun:								SKÁ & GAFLSTÍFUR				Mkv1: 50/1: 20/1: 10
Skráarnafn: 00147–st.dwg	Tilvísanir	Br.	Dags.	Eðli breytingar	Af.	Sp.	Samþykkt: Eðvarð Ingvar	NEGLING BORÐAKLÆÐNINGAR & ÞAKJÁRNS				Mkv: 1:20
								Hannað: T.E.T.	Teiknað: T.E.T.	Yfirfarið:	Dags: 21.08.2000	Verknr: 00147	Teikn.nr: 215