

GRUNNMYND FRÁRENNISLAGNA
Mkv. 1:50

ÞAKNIÐURFÖLL TENGIST VIÐ ø100 PVC Í JÖRÐ.
ø100 PVC TENGIST VIÐ FRÁRENNISLISKERFI.

SKÝRINGAR:

ÖLL RÖR Í JÖRÐ SEU ÚR STIFU PVC PLASTI, GRUNNPLASTI, NEMA ANNAD SÉ TEKID FRAM.

MINNSTI HALLI Á RÖRUM ER 20‰ (2 CM Á M) OG MESTI HALLI ER 300‰ NEMA ANNAD SÉ TEKID FRAM.


GRAFID SÉ FYRIR RÖRUM Í ÞJAPPADA FYLINGU. UMHVERFIS ÖLL RÖR Í JÖRÐU SKAL SETJA A.M.K. 150 mm SANDLAG OG ÞJAPPA VEL.

ÖLL RÖR ÞÉTTIST MEÐ TIL ÞESS GERÐUM GÜMMIHRINGJUM. AD ÖÐRU LEYTI BER AD HAGA VINNU OG ÖLLUM UMBÓNADI Skv. ÍST 65 SVO OG FYRIRMÆLUM FRAMLEIDANDA.

KÓTAR ERU Í METRUM OG MIÐAST VIÐ RENNSLISBOTN, ÞAÐ Á EINNIG VIÐ GÖT, ÞAR SEM KÓTI Á GATI ER GEFINN Á RENNSLISBOTN.

MÁL ERU MILLIMETRAR OG MIÐAST VIÐ MIÐJAN STÚT.

REGNVATNSLÖGN SKAL AD JAFNAÐI LEGGJA 200 mm OFAR EN SKOLPLÖGN. ÖLL RÖR MEÐ ÓNEFNDUM HALLA HAFJA 20‰ HALLA

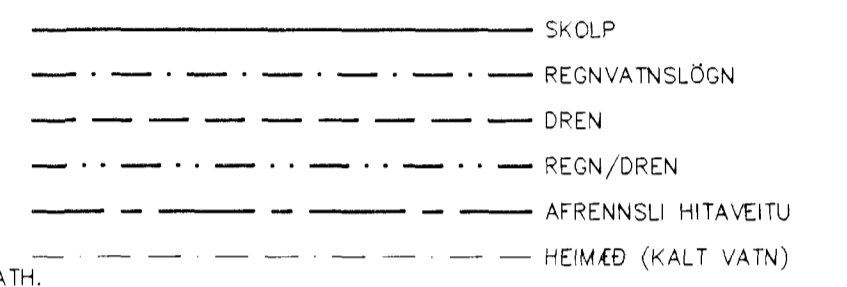


ATH. STAÐSETNINGU STÚTA FYRIR HREINLETISTAKI MÁ AÐEINS HAFJA TIL VEBMÖUNAR, OG ÞARF AD YFIRFARA OG AÐLAGA ÞEIM TÁKJUM SEM ENDANLEGA ERU VALIN.

ATH. MÆLA SKAL HÆÐARKÓTA HEIMÆÐA ÁÐUR EN LAGT ER Í GRUNN.

ÖLL MÁL Í mm.

SKAMMSTAFANIR:

- PVC PLASTRÖR, PVC (RAUÐBRÚN)
- PP PLASTRÖR, PP (GRÁ)
- BR BRUNNUR
- GN GÖLFNIÐURFALL MEÐ VATNSLÁS
- GSN GEGNUMSTREYMSNIÐURFALL Í GÖLFI
- ÞN ÞAKNIÐURFALL
- HL HANDLAUG
- VS VATNSSALERNI
- SB/BK STEYPIBÁÐ/BAÐKAR
- EV ELDHÚSVASKUR
- UÞV UPPÞVOTTAVÉL
- ÞV ÞVOTTAVÉL
- SV SKOLVASKUR
- NF ÓTINIÐURFALL
- HR HREINSSTÚTUR MEÐ LOKI

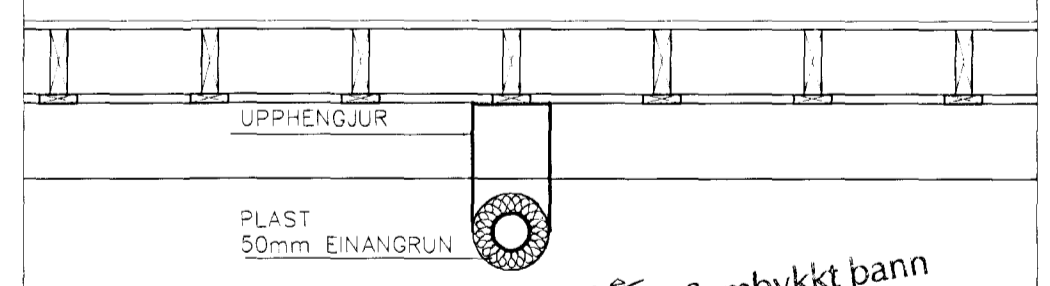

Sampykkt þann
18 OKT. 2000
Byggingafulltrúinn í Hafnarfirði
F.h. Sigurbjartur Halldórsson

FRÁGANGUR LAGNA
Mkv. 1:20

Hnitakerfi:					VERKFRÆÐISTOFA SUÐURLANDS AUSTURVEGI 3-5, 800 SELFOSSI, Sími 482 3900, FAX 482 3914					Verk: SGHUS FJÖLNOTAHÚS, 5 EININGA, GERÐ B				
Hæðakerfi:					LAGNIR: FRÁRENNSLI Í SÖKKLI					Mkv. 1:50				
Vörpun:					SNID					Mkv. 1:20				
Skráarnafn: 00147-ofn.dwg					Tilvísanir					SKÝRINGAR				
Br.					Dags.					Eðli breytingar				
Af.					Sp.					Sambærkt: <i>Sigurbjartur Halldórsson</i>				
Hannað: T.E.T.					Teiknað: T.E.T.					Yfirfarið: T.E.T.				
Dags: 21.08.2000					Verknr: 00147					Teikn.nr: 301				