




VEGGUR Í LÍNU 3 OG 5, MKV. 1:50

b, B23

VEGGUR Í LÍNU 3

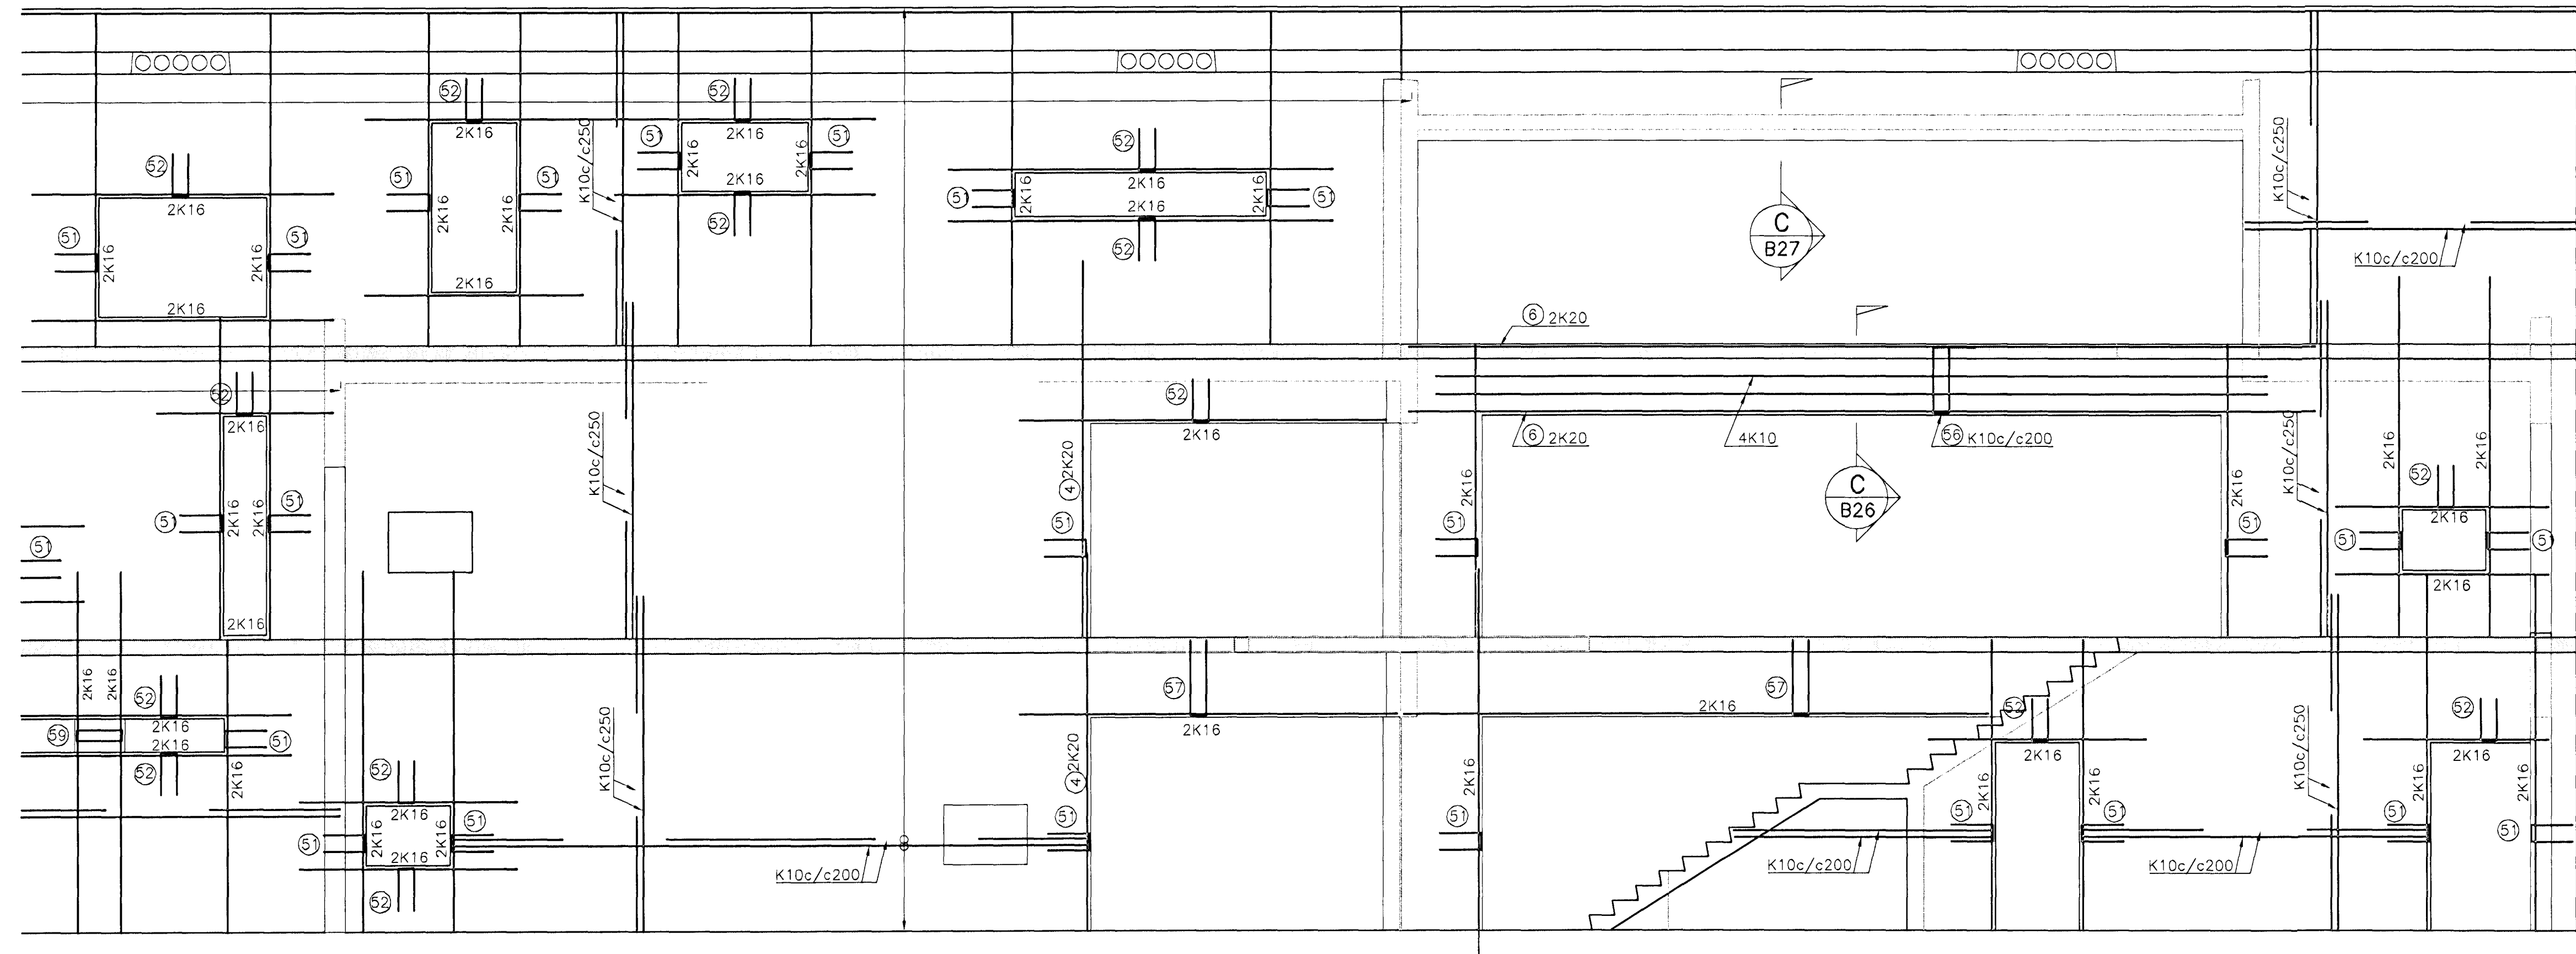

SNID C
1:20 B26

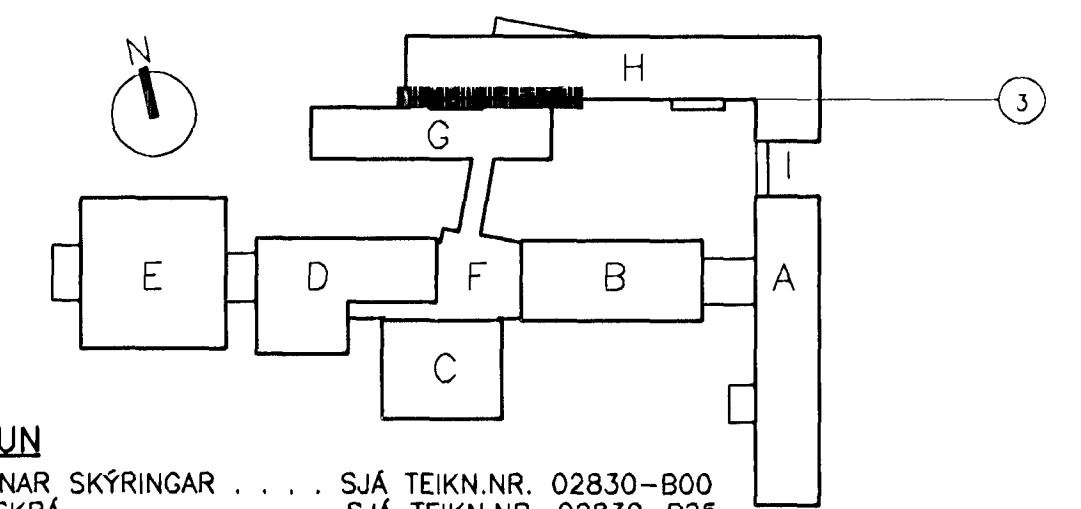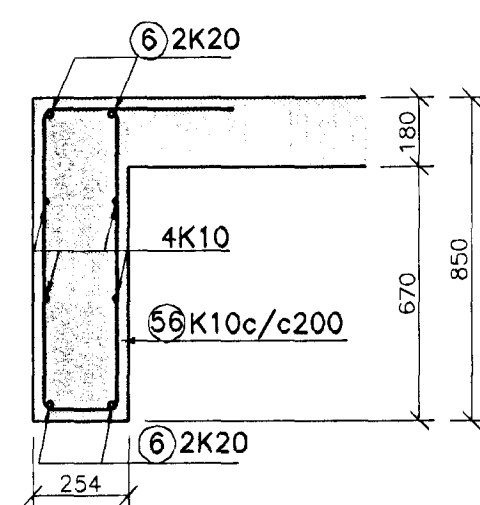

TILVÍSUN
ALMENNAR SKÝRINGAR SJÁ TEIKN.NR. 02830-B00
JÁRNASKRÁ SJÁ TEIKN.NR. 02830-B25

VINNUTEIKNING

BATTERIÐ

04 JUN 2003

FASTEIGNAFÉLAG
HAFNARFJARÐAR

Aðalhönnuður
Sigurður Einarsson
Kennitala 110557-2789

Byggingafulltrúi Hafnarfjarðar
Alfreitur Þann

Kt. 110457-2789

03 JULI 2003

ÓTG. DAGS. BREYTING: HANNAÐ SAMP.

BENDING UMHVÆRFIS LAGNAGÖT
SKAL VERA SAMKVÆMT SKÝRINGARMYND
Á ALMENNUM SKÝRINGARBLÁDI, TEIKN.NR.
02830-B00

VARDANDI MÁLSETNINGAR
OG KÓTASETNINGAR VÍSAST TIL
TEIKNINGA ARKITEKTA.

HRAUNTINGA 7, VÍÐISTADASKÓLI
VIÐBYGGING

VSB VERKFRÆÐISTOFA

BURÐARVIRKI
VEGGUR Í LÍNU 3 OG 5, MILLI LÍNA I OG D
HLÍÐARMYND OG SNID

Áritun íbygg. hönnuða:

Björn Guðafsson, Kt. 180550-4889.
Hannað: BG/HJ Teiknað: BG/HJ
Máli: 1:50 Yfirfarið:
Dags: 03.07.2003 Nr: 02830-B26