SNIÐ B 1:20 (B28)

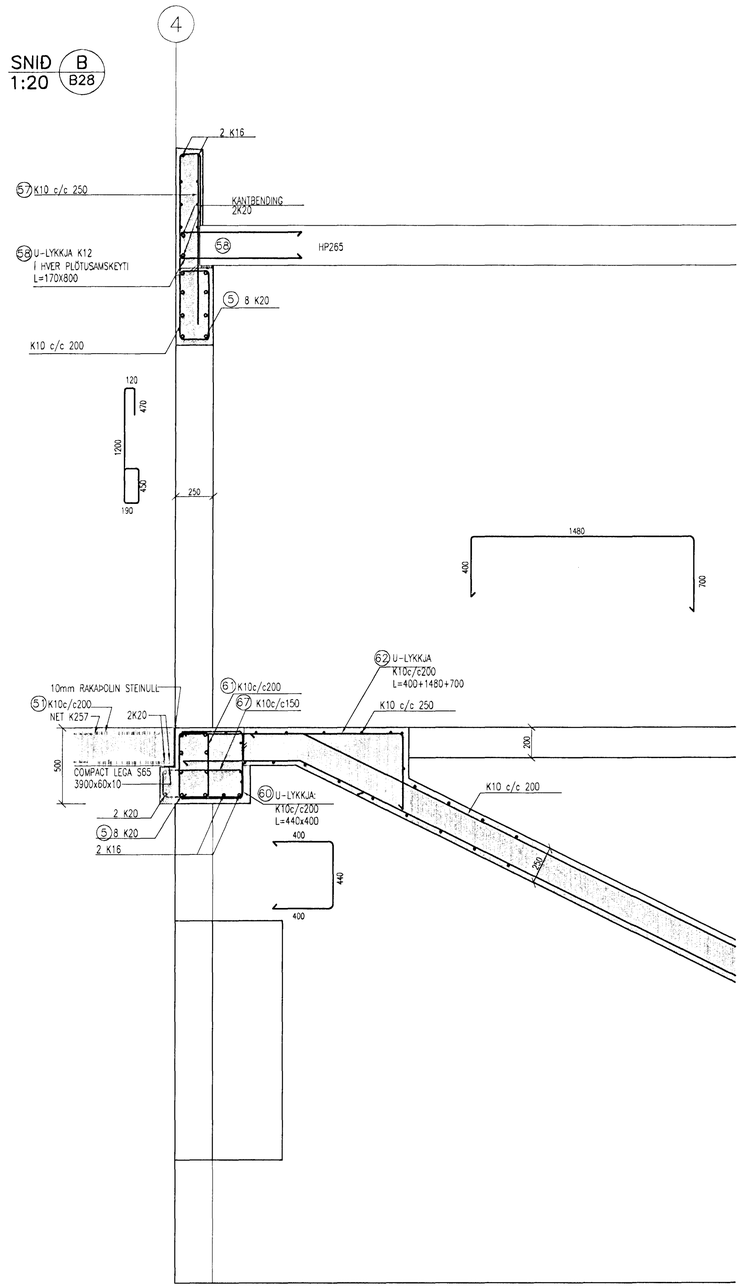

SNIÐ A 1:20 (B28)

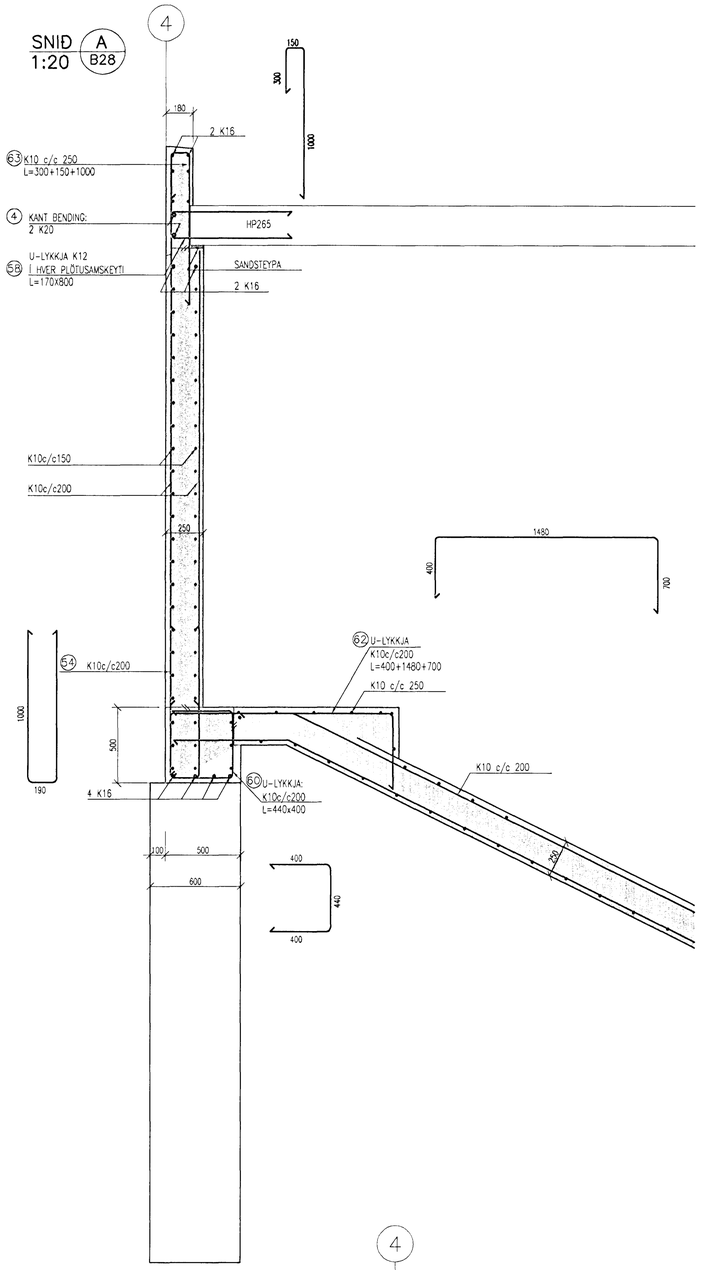

SNIÐ C 1:20 (B28)

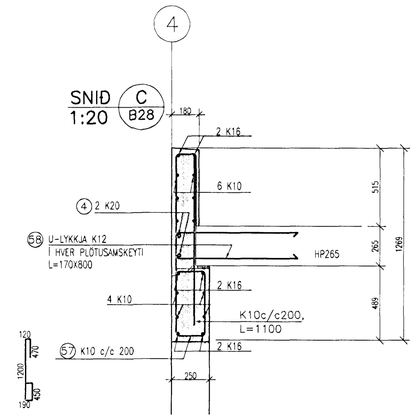

SNIÐ D 1:10 (B28)

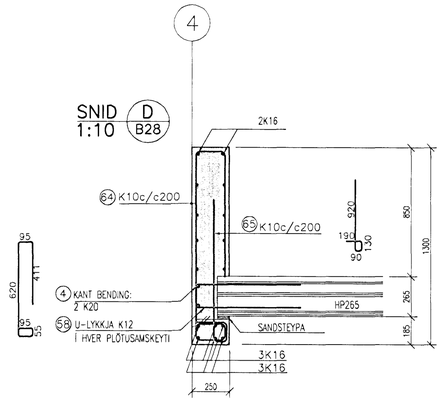

SNIÐ E 1:20 (B28)

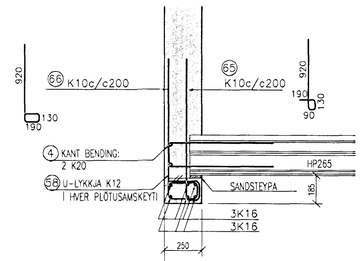

VARÐANDI MÁLSETNINGAR OG KÓTASETNINGAR VÍSAST TIL TEIKNINGA ARKITEKTA.

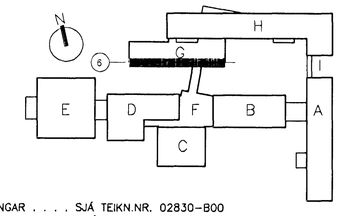

SNIÐ F 1:20 (B28)

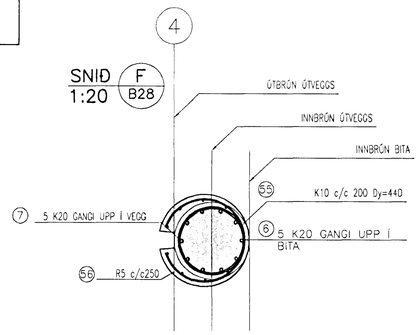

SNIÐ H 1:20 (B28)

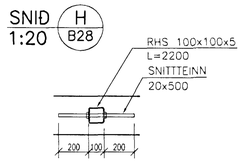

TILVÍSUN

ALMENNAR SKÝRINGAR . . . . SJÁ TEIKN.NR. 02830-B00

JÁRNASKRÁ . . . . . SJÁ TEIKN.NR. 02830-B00

VINNUTEIKNING

0 4 JUN 2003

FASTEIGNAFÉLAG HAFNARFJARÐAR

BATTERÍIÐ

Aðalhönnuður Sigurður Einarsson Kennitala 110557-2789

Kt. 110457-2789

Byggingafulltrúi Hafnarfjarðar Afgreitt þann 03 JÚLÍ 2003

ÚTG. DAGS. BREYTING: HANNAÐ SAMÞ.

HRAUNTUNGA 7, VÍÐISTAÐASKÓLI VIÐBYGGING	BURÐARVIRKI VEGGUR Í LÍNU 6 SNIÐ
VSB VERKFRÆÐISTOFA	Áritun lögg. hönnuða:
	Björn Gústafsson, Kt.:180550-4889.
BÆJARHRAUNI 20•220 HAFNARFJÖRÐUR Heimasíða: www.vsb.is • Netfang: vsb@vsb.is Sími585-8600 Fax. 585-8610•Kt.710799-2899	Hannað: BG/HJ Teiknað: BG/HJ
	Mál: 1:20 Yfirfarið:
	Dags: 14.03.2003 Nr: 02830-B29

XREF:02830-BU-GRUNNAR-VEGGIR/02830-BU-Vegg-g-suður